"REKONSTRUKCE UL. NERUDOVA, TŘEBÍČ"

KATASTRÁLNÍ SITUACE
M 1:500

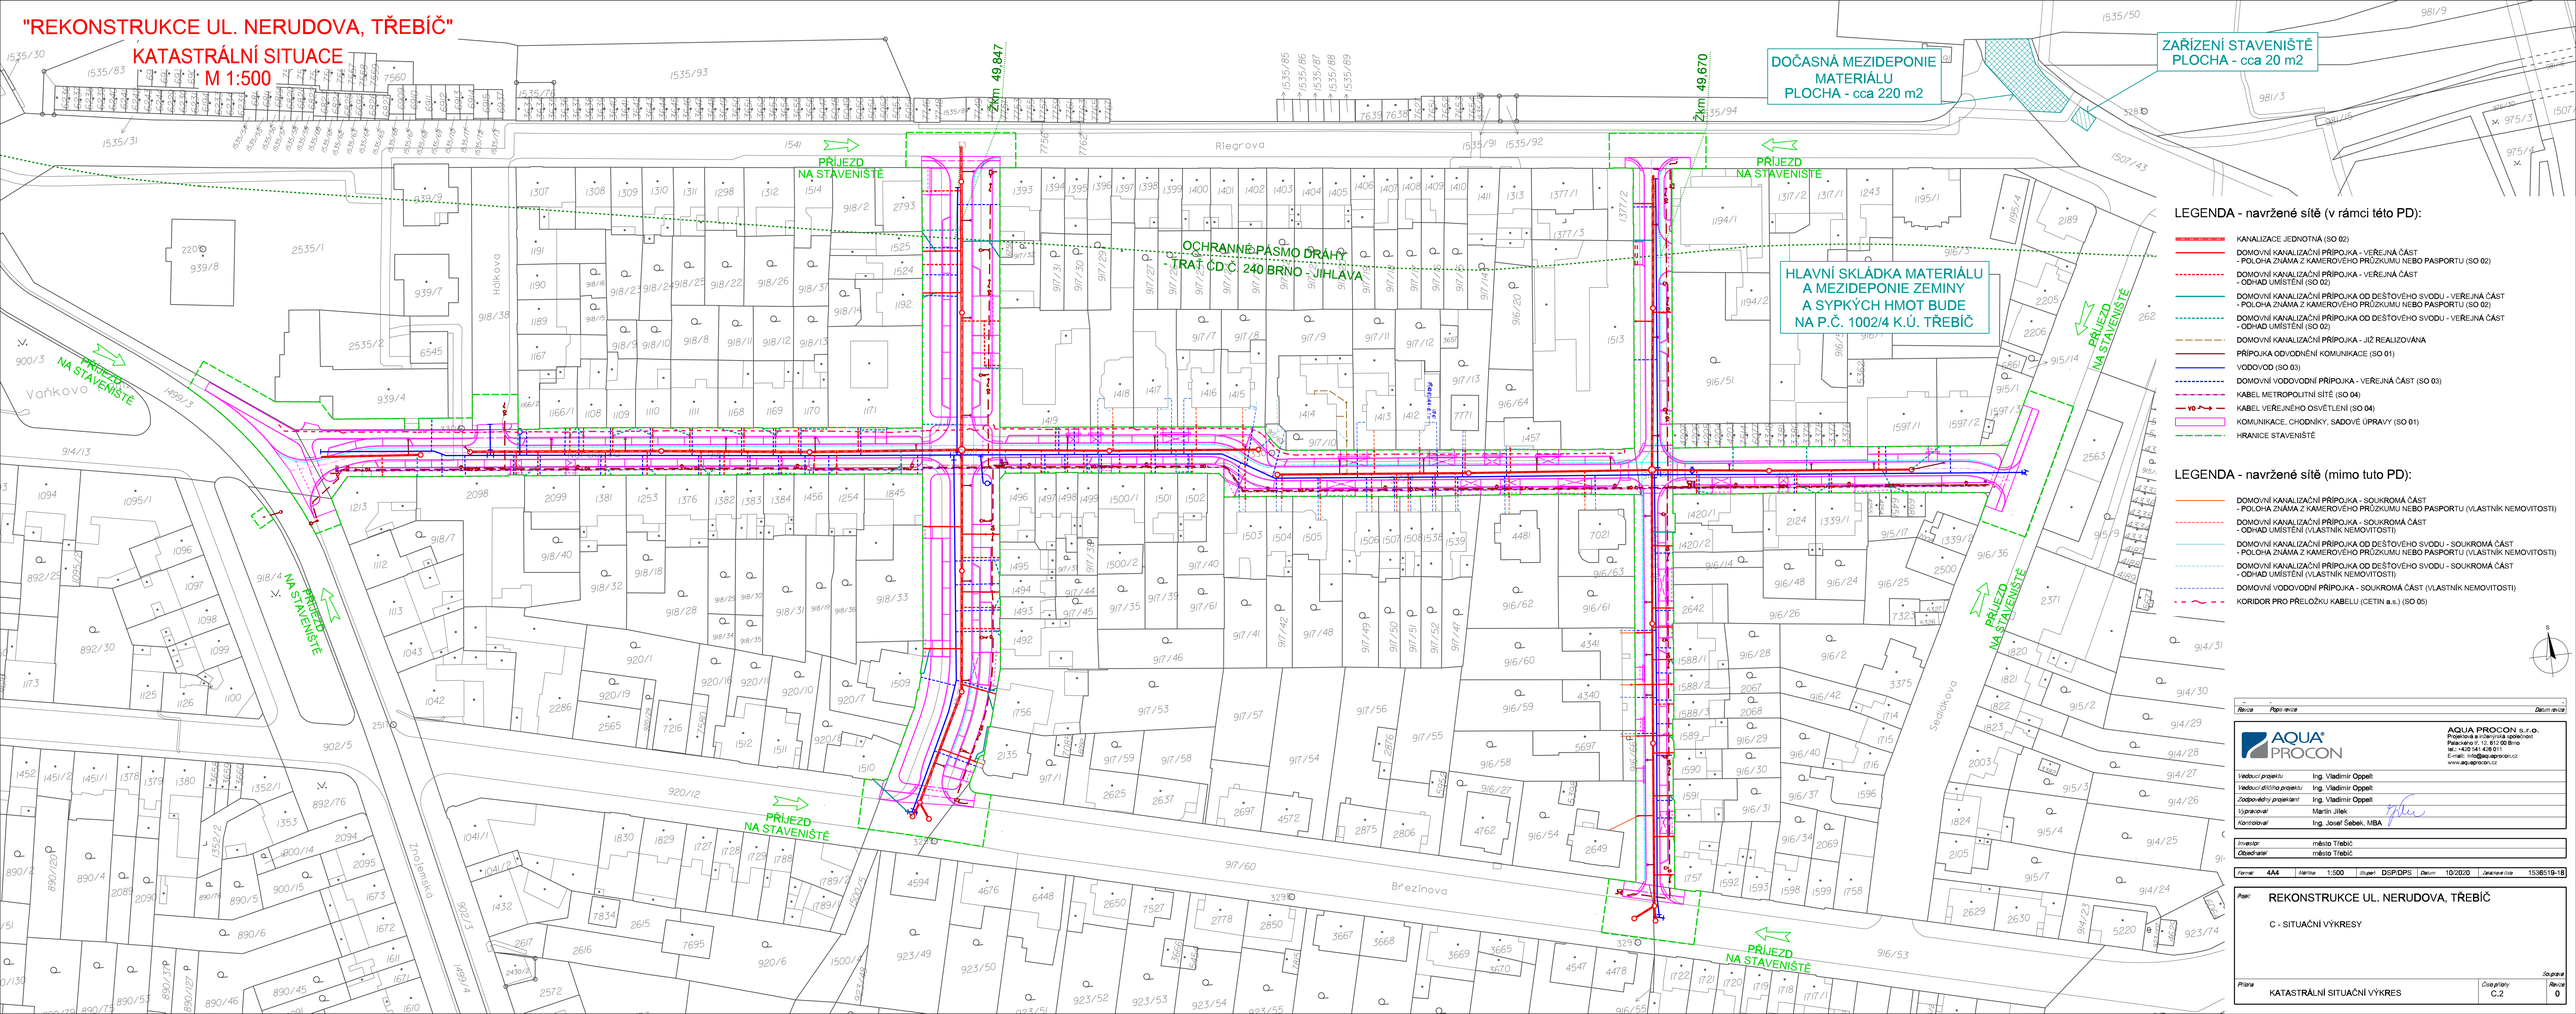

LEGENDA - navržené sítě (v rámci této PD):

- KANALIZACE JEDNOTNÁ (SO 02)
- DOMOVNÍ KANALIZAČNÍ PŘÍPOJKA - VEŘEJNÁ ČÁST - POLOHA ZNÁMA Z KAMEROVÉHO PRŮZKUMU NEBO PASPORTU (SO 02)
- DOMOVNÍ KANALIZAČNÍ PŘÍPOJKA - VEŘEJNÁ ČÁST - ODHAD UMÍSTĚNÍ (SO 02)
- DOMOVNÍ KANALIZAČNÍ PŘÍPOJKA OD DEŠŤOVÉHO SVODU - VEŘEJNÁ ČÁST - POLOHA ZNÁMA Z KAMEROVÉHO PRŮZKUMU NEBO PASPORTU (SO 02)
- DOMOVNÍ KANALIZAČNÍ PŘÍPOJKA OD DEŠŤOVÉHO SVODU - VEŘEJNÁ ČÁST - ODHAD UMÍSTĚNÍ (SO 02)
- DOMOVNÍ KANALIZAČNÍ PŘÍPOJKA - JIŽ REALIZOVÁNA
- PŘÍPOJKA ODVODNĚNÍ KOMUNIKACE (SO 01)
- VODOVOD (SO 03)
- DOMOVNÍ VODOVODNÍ PŘÍPOJKA - VEŘEJNÁ ČÁST (SO 03)
- KABEL METROPOLITNÍ SÍTĚ (SO 04)
- KABEL VEŘEJNÉHO OSVĚTLENÍ (SO 04)
- KOMUNIKACE, CHODNÍKY, SADOVÉ ÚPRAVY (SO 01)
- HRANICE STAVENIŠTĚ

LEGENDA - navržené sítě (mimo tuto PD):

- DOMOVNÍ KANALIZAČNÍ PŘÍPOJKA - SOUKROMÁ ČÁST - POLOHA ZNÁMA Z KAMEROVÉHO PRŮZKUMU NEBO PASPORTU (VLASTNÍK NEMOVITOSTI)
- DOMOVNÍ KANALIZAČNÍ PŘÍPOJKA - SOUKROMÁ ČÁST - ODHAD UMÍSTĚNÍ (VLASTNÍK NEMOVITOSTI)
- DOMOVNÍ KANALIZAČNÍ PŘÍPOJKA OD DEŠŤOVÉHO SVODU - SOUKROMÁ ČÁST - POLOHA ZNÁMA Z KAMEROVÉHO PRŮZKUMU NEBO PASPORTU (VLASTNÍK NEMOVITOSTI)
- DOMOVNÍ KANALIZAČNÍ PŘÍPOJKA OD DEŠŤOVÉHO SVODU - SOUKROMÁ ČÁST - ODHAD UMÍSTĚNÍ (VLASTNÍK NEMOVITOSTI)
- DOMOVNÍ VODOVODNÍ PŘÍPOJKA - SOUKROMÁ ČÁST (VLASTNÍK NEMOVITOSTI)
- KORIDOR PRO PŘELOŽKU KABELU (CETIN a.s.) (SO 05)

Revize	Popis revize	Datum revize

AQUA PROCON

AQUA PROCON s.r.o.
Projektová a inženýrská společnost
Palackého tř. 12, 612 00 Brno
tel.: +420 541 405 011
E-mail: info@aq-aprocon.cz
www.aq-aprocon.cz

Vedoucí projektu	Ing. Vladimír Oppelt
Vedoucí dílčího projektu	Ing. Vladimír Oppelt
Zodpovědný projektant	Ing. Vladimír Oppelt
Vypracoval	Martin Jilek
Kontroloval	Ing. Josef Šebek, MBA

Investor	město Třebíč
Objednatel	město Třebíč

Formát	Měřítko	Stupeň	Datum	Zakázkové číslo
4A4	1:500	DSP/DPS	10/2020	1536519-1B

Akce: REKONSTRUKCE UL. NERUDOVA, TŘEBÍČ

C - SITUAČNÍ VÝKRESY

Soupis

Příloha		Číslo přílohy	Revize
	KATASTRÁLNÍ SITUAČNÍ VÝKRES	C.2	0