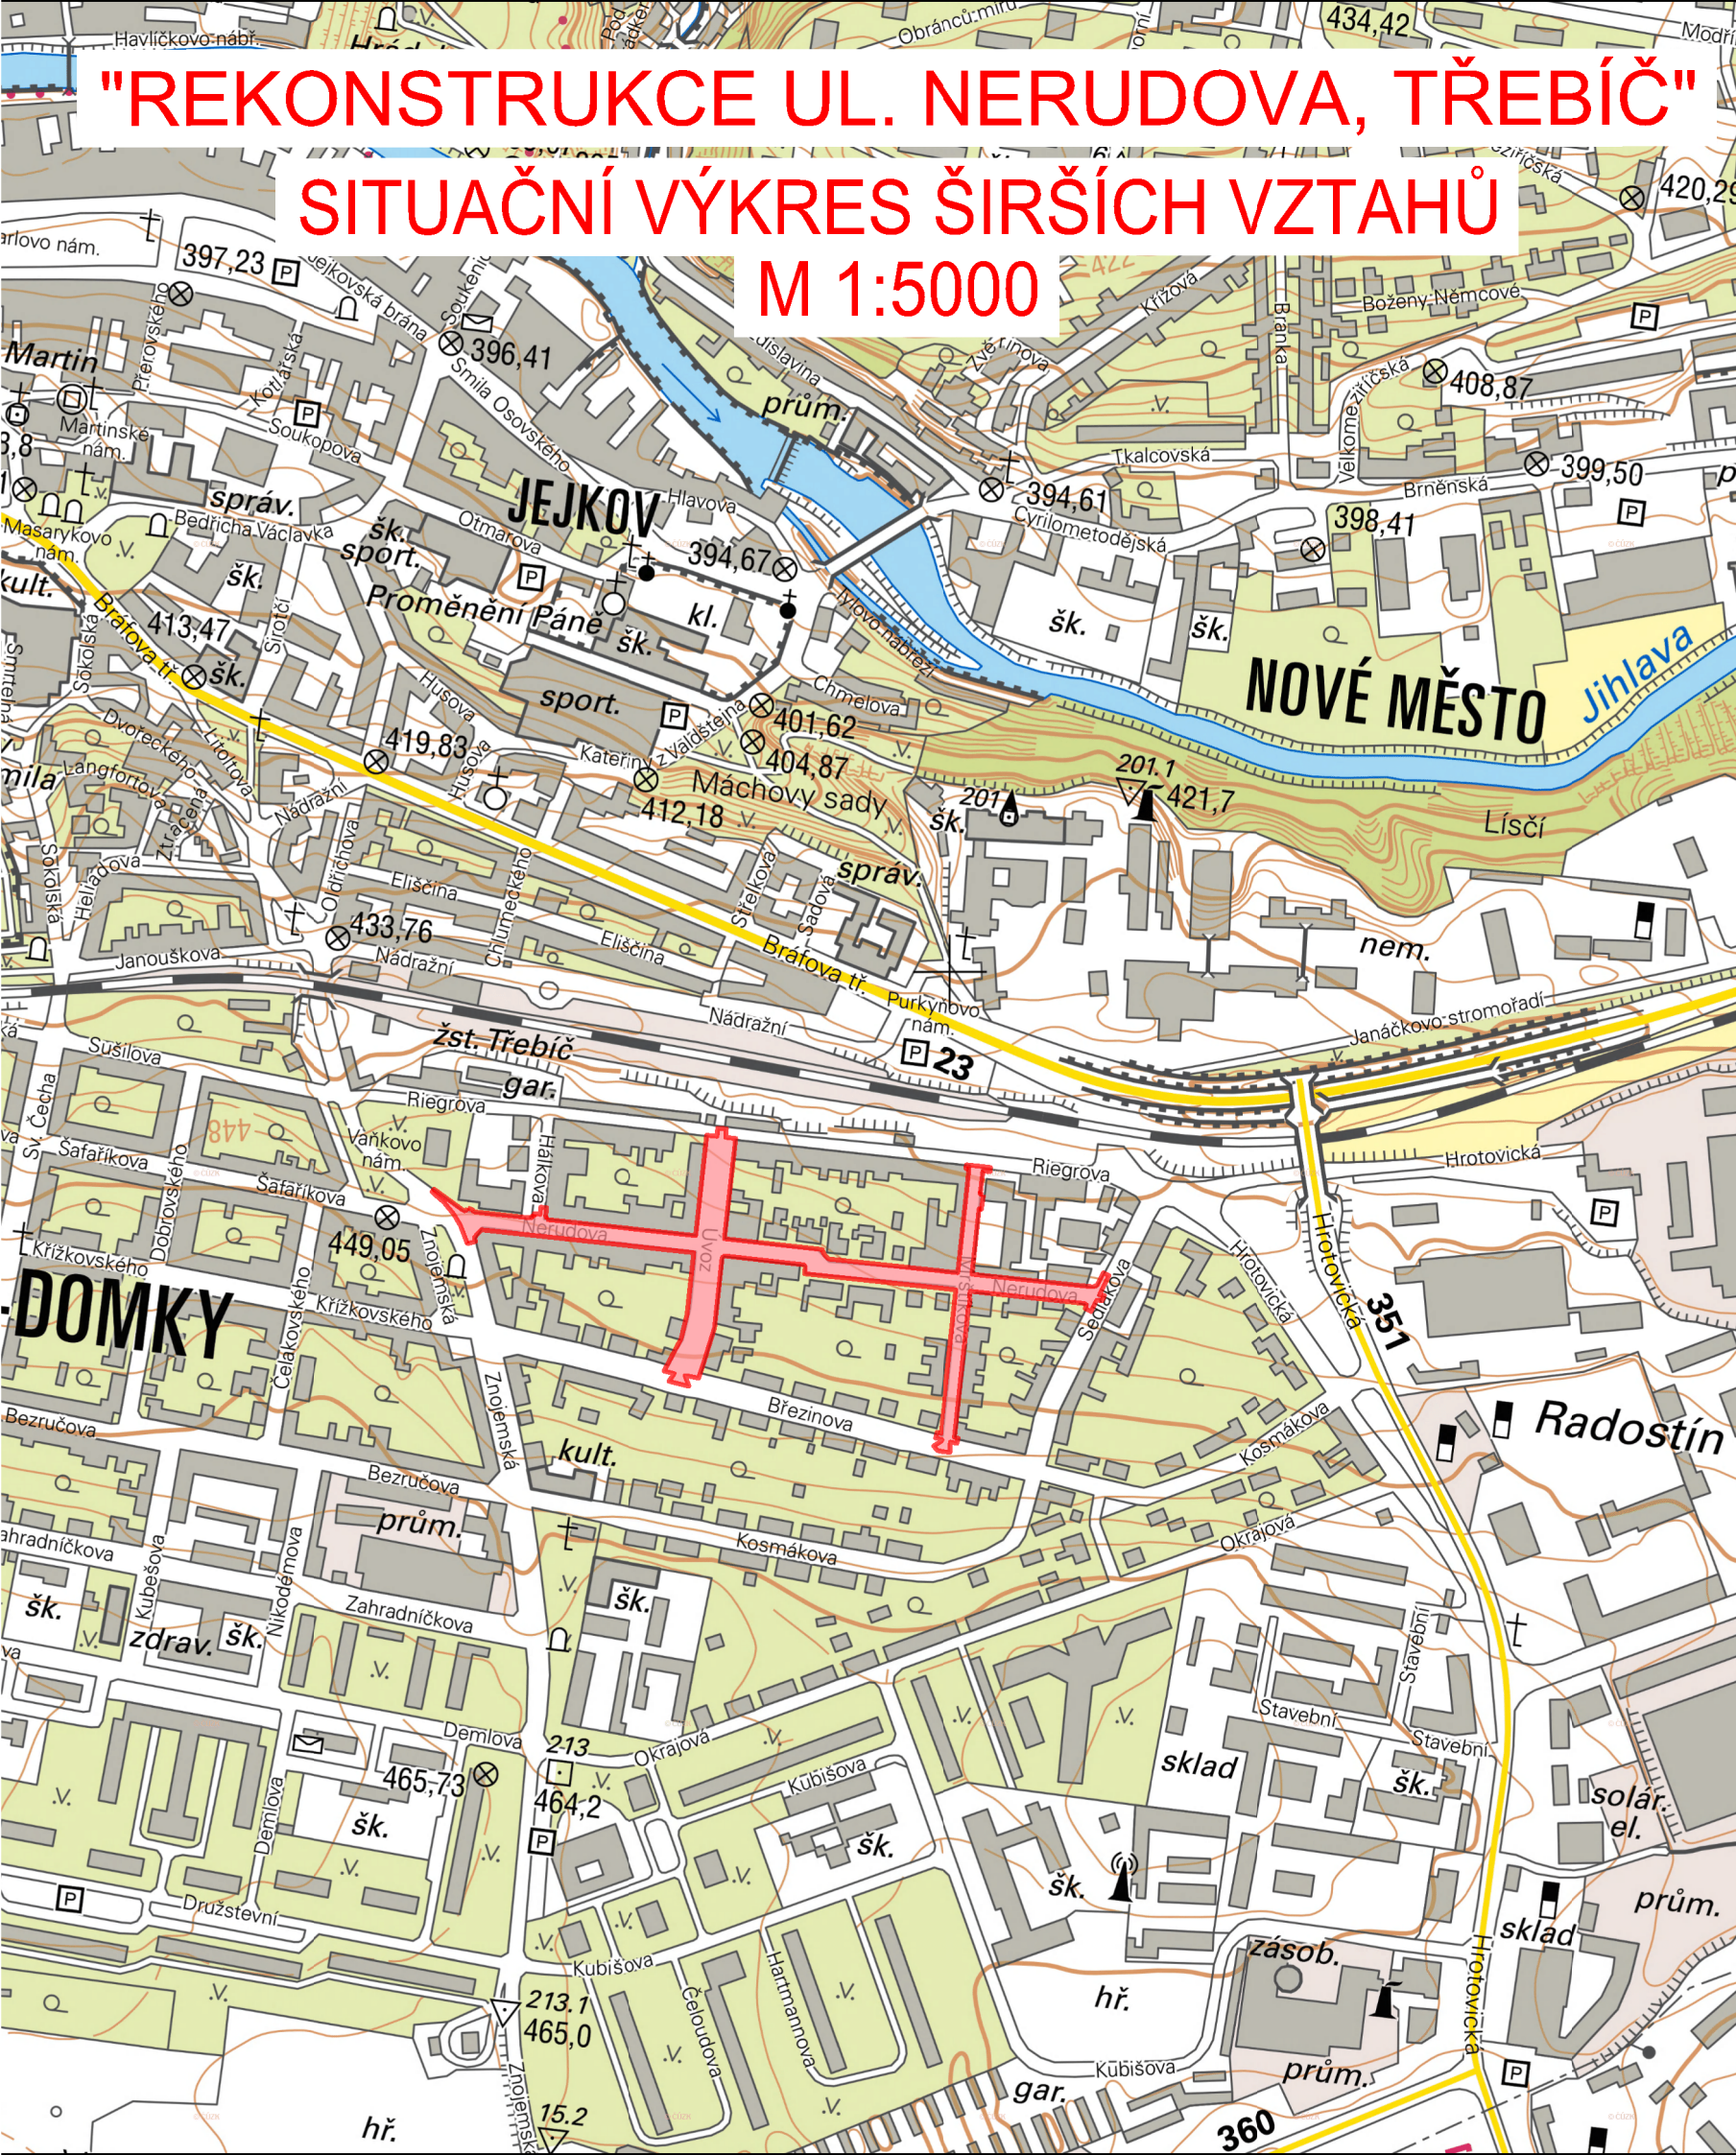


# "REKONSTRUKCE UL. NERUDOVA, TŘEBÍČ"


## SITUAČNÍ VÝKRES ŠIRŠÍCH VZTAHŮ

M 1:5000


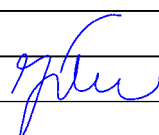


### LEGENDA:

 ZÁJMOVÁ OBLAST

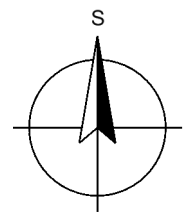

Revize	Popis revize	Datum revize

		<b>AQUA PROCON s.r.o.</b> Projektová a inženýrská společnost Palackého tř. 12, 612 00 Brno tel.: +420 541 426 011 E-mail: info@aquaprocon.cz www.aquaprocon.cz	
Vedoucí projektu	Ing. Vladimír Oppelt		
Vedoucí dílčího projektu	Ing. Vladimír Oppelt		
Zodpovědný projektant	Ing. Vladimír Oppelt		
Vypracoval	Martin Jílek		
Kontroloval	Ing. Josef Šebek, MBA		

Investor	město Třebíč
Objednatel	město Třebíč

Formát	2A4	Měřítko	1:5000	Stupeň	DSP/DPS	Datum	10/2020	Zakázkové číslo	1536519-18
--------	-----	---------	--------	--------	---------	-------	---------	-----------------	------------

Projekt	<b>REKONSTRUKCE UL. NERUDOVA, TŘEBÍČ</b>		
	C - SITUAČNÍ VÝKRESY		
Příloha	SITUAČNÍ VÝKRES ŠIRŠÍCH VZTAHŮ		Souprava Číslo přílohy C.1 Revize 0