
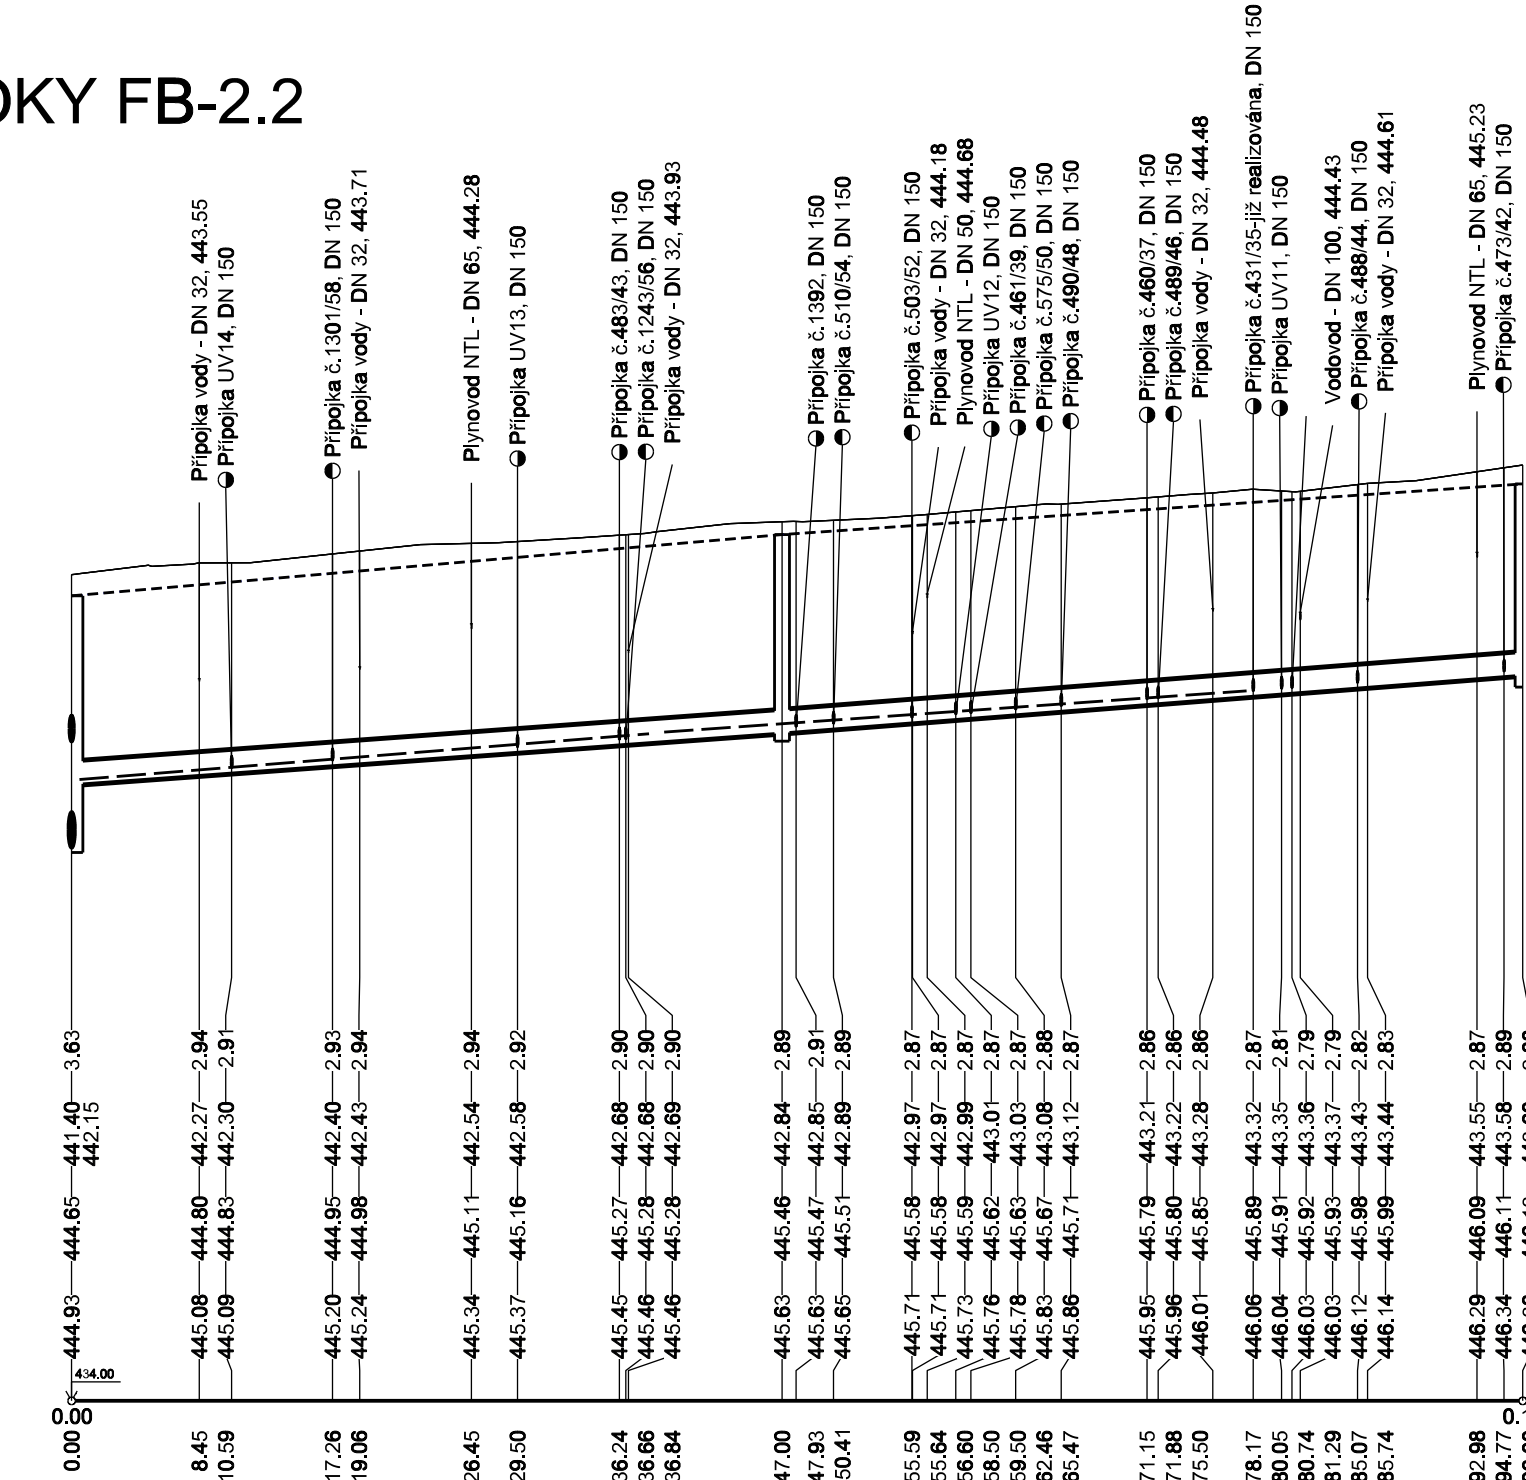


ÚZEMÍ
DRUHY POVRCHU
VZDÁLENOSTI ŠACHET
NÁZVY ŠACHET

SMĚROVÉ POMĚRY

PODÉLNÝ PROFIL STOKY FB-2.2

MĚŘITKO 1:500/1:100

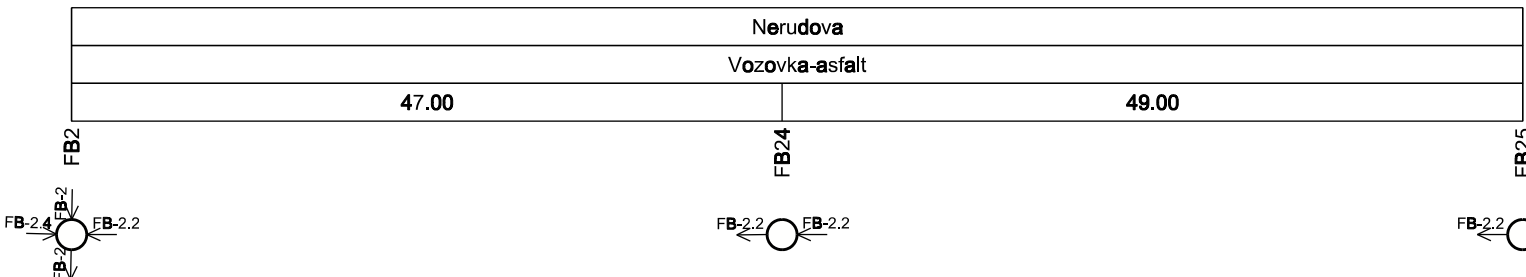

HLOUBKA VÝKOPU


KÓTY DNA POTRUBÍ

KÓTY UPRAVENÉHO TERÉNU

KÓTY TERÉNU


STANIČENÍ [km/m]

SKLON [promile] - DÉLKA [m]	14.58 - 47.00	15.60 - 49.00
DN [mm] - MATERIÁL - DÉLKA [m]	300 - KT - 96.00	
KAPACITA [l/s] - RYCHLOST [m/s]	109.47 - 1.55	113.25 - 1.60
NÁVR.PRŮTOK [l/s] - RYCHLOST [m/s]	48.00 - 1.49	48.00 - 1.53

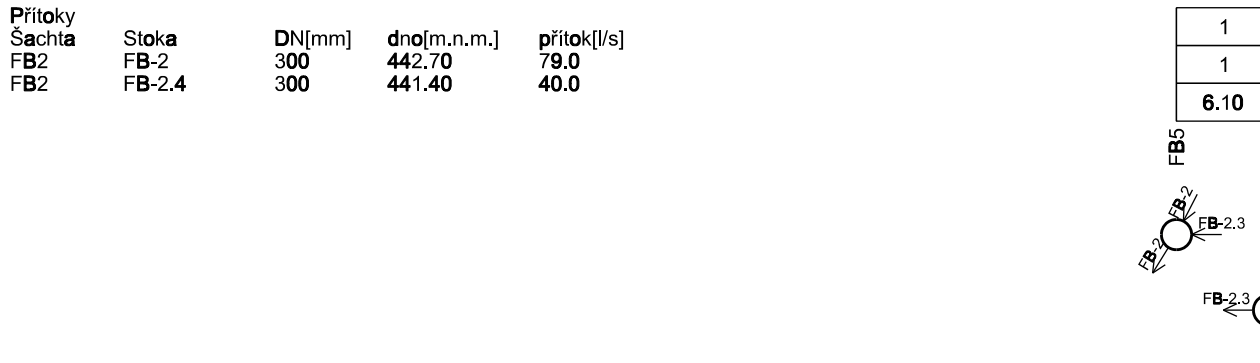


PODÉLNÝ PROFIL STOKY FB-2.3

MĚŘITKO 1:500/1:100


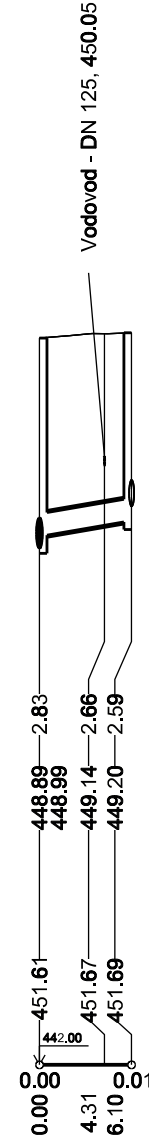


1
1
1
1

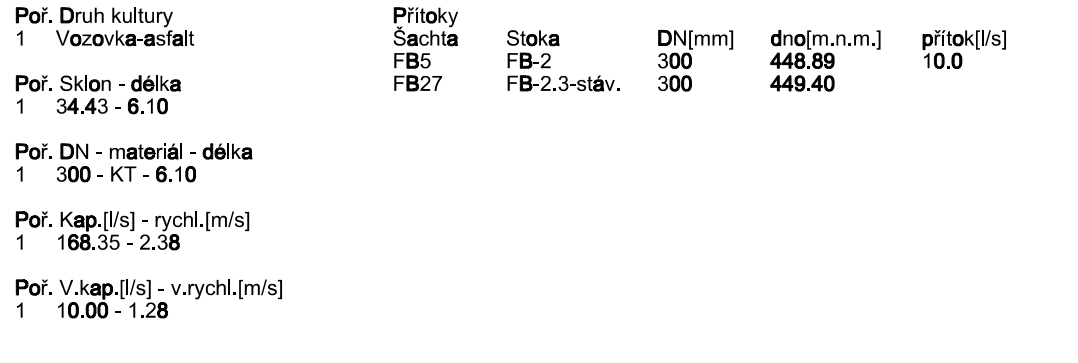


PODÉLNÝ PROFIL STOKY FB-2.4

MĚŘITKO 1:500/1:100

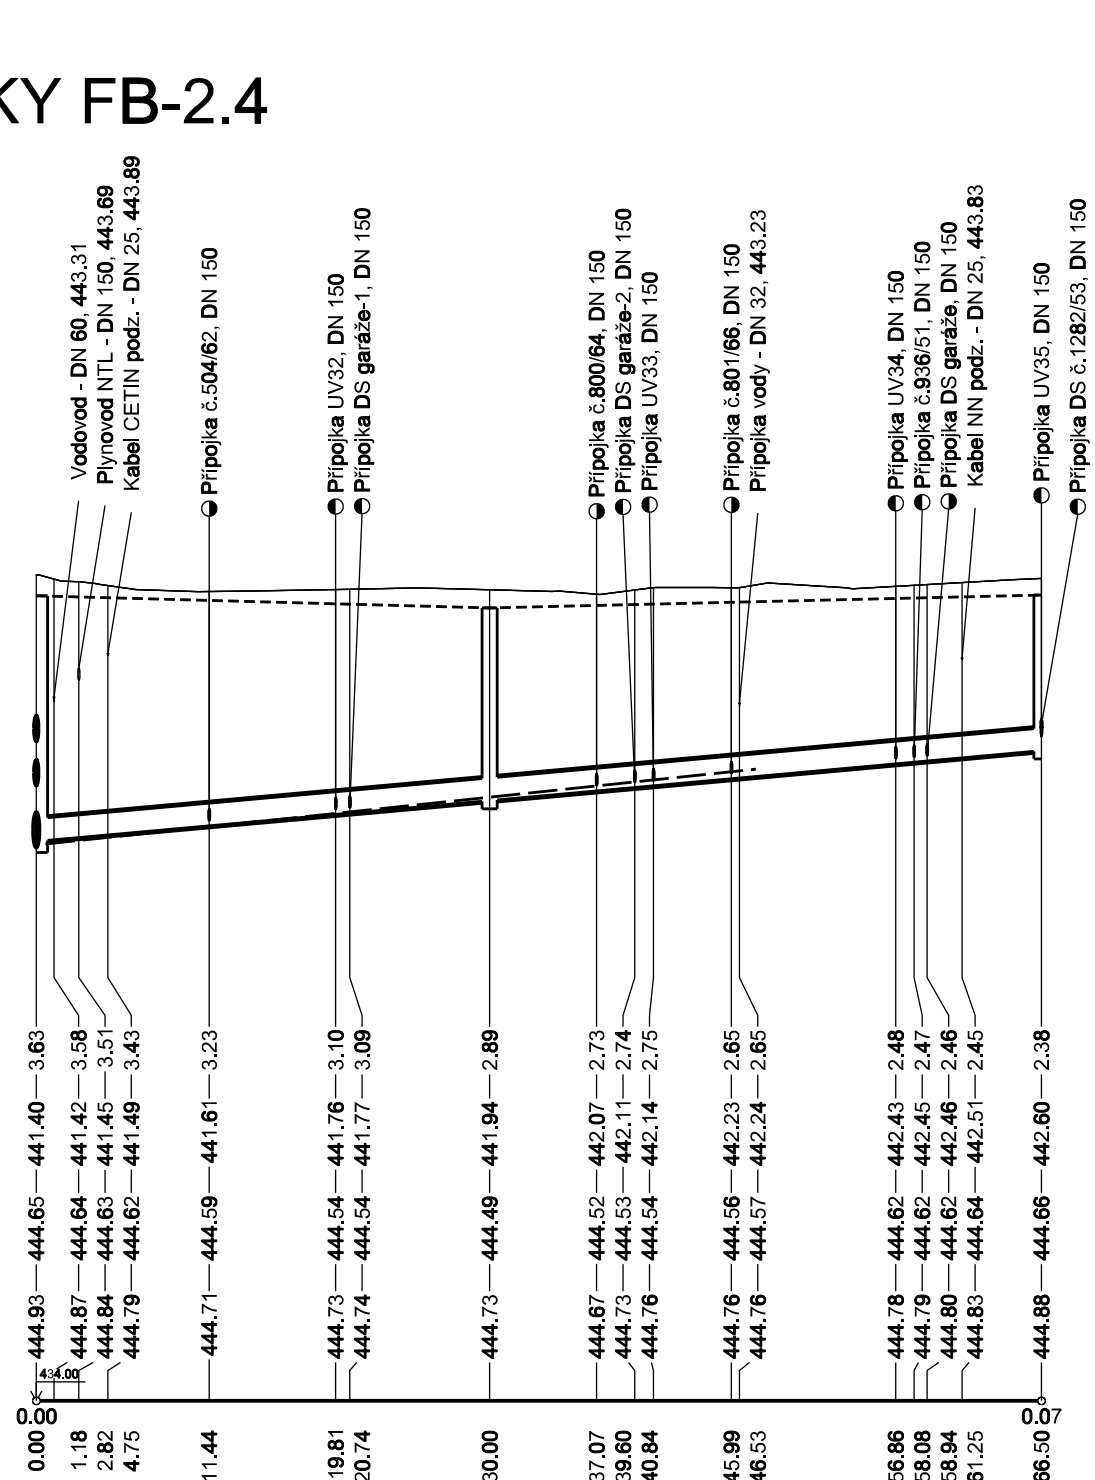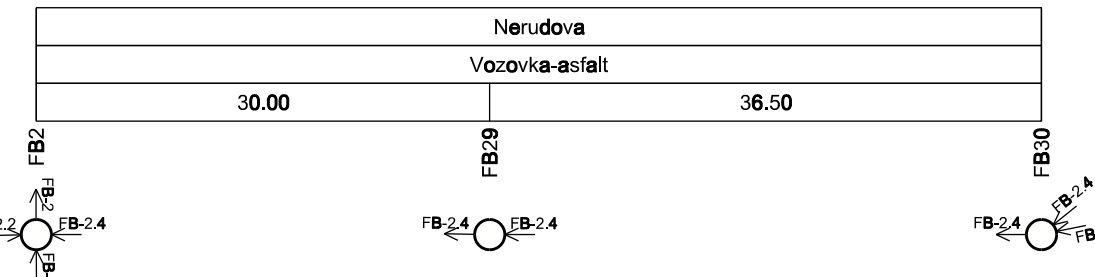

18.05 - 66.50
300 - KT - 66.50
121.81 - 1.72
40.00 - 1.54

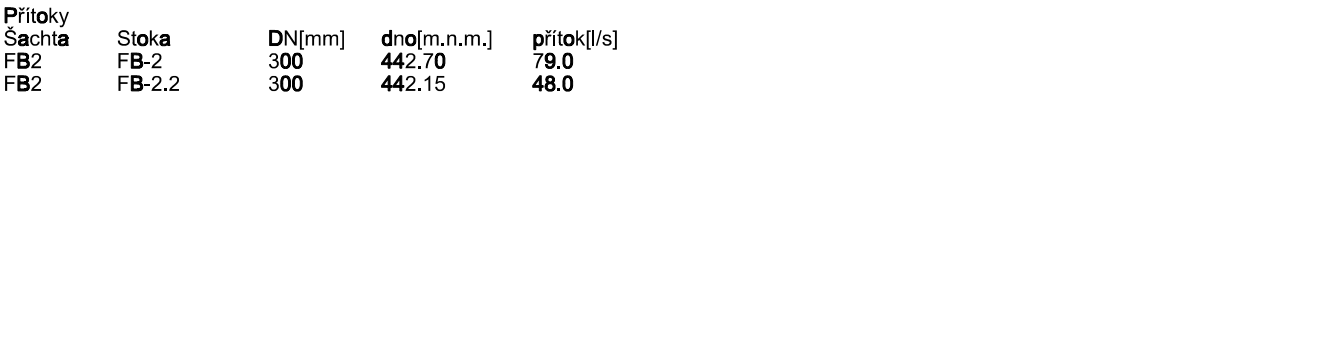

LEGENDA:

--- NIVELETA STAVAJÍCÍ KANALIZACE

SOURADNICOVÝ SYSTÉM: JTSK (Jednotná Trigonometrická Síť Katastrální), VÝŠKOVÝ SYSTÉM B.p.v. (Bali po Vyrovnání).
TRASY PODZEMNÍCH INŽENÝRSKÝCH SÍTÍ JSOU ZAKRESLENY POUZE ORIENTAČNĚ DLE ÚDAJŮ POSKYTNUTÝCH SPRÁVCI
INŽENÝRSKÝCH SÍTÍ. PŘI NEZNAMÉM VÝŠKOVÉM ULOŽENÍ INŽENÝRSKÉ SÍTĚ PŘEDPOKLÁDÁME ULOŽENÍ DLE ČSN 73 6005.
PODMINKY JEDNOTLIVÝCH SPRÁVCŮ A DOTČENÝCH ÚČASTÍKŮ STAVBY DANE JEJICH PÍSEMNÝM STANOVISKEM BUDOU DODRŽENY.
TATO PÍSEMNÁ STANOVISKA JSOU NEDÍLNOU SOUČÁSTÍ PROJEKTOVÉ DOKUMENTACE.
STAVEBNÍK (ZHOTOVITEL) SI JEJICH PŘESNOU POLOHU NECHÁ PŘED ZAHÁJENÍM STAVBY VYTÝČIT.

Revize		Popis revize		Datum revize							
<div><div></div><div>AQUA PROCON s.r.o. Projektová a inženýrská společnost Palackého tř. 12, 612 00 Brno tel.: +420 541 426 011 E-mail: info@aquaprocon.cz www.aquaprocon.cz</div></div>											
Vedoucí projektu		Ing. Vladimír Oppelt									
Vedoucí dílčího projektu		Ing. Vladimír Oppelt									
Zodpovědný projektant		Ing. Vladimír Oppelt									
Vypracoval		Martin Jilek									
Kontroloval		Ing. Josef Šebek, MBA									
Investor		město Třebíč									
Objednatel		město Třebíč									
Formát		6A4	Měřítko	1:500/100	Stupeň	DSP/DPS	Datum	10/2020	Zadávací číslo	1536519-18	
Průběh		REKONSTRUKCE UL. NERUDOVA, TŘEBÍČ								Souprava	
		D - DOKUMENTACE OBJEKTŮ A TECHNICKÝCH A TECHNOLOGICKÝCH ZAŘÍZENÍ									
		D.1 - DOKUMENTACE STAVEBNÍHO NEBO INŽENÝRSKÉHO OBJEKTU									
		D.1.2 - SO 02 KANALIZAČNÍ ŘADY A PŘÍPOJKY									
Průběh		PODÉLNÝ PROFIL - STOKA FB-2.2, FB-2.3, FB-2.4								Číslo přílohy	
										D.1.2.3	
										Revize	
										0	