



REKONSTRUKCE UL. NERUDOVA, TŘEBÍČ  
SO 01 KOMUNIKACE, CHODNIKY A ZPEVNĚNÉ PLOCHY, MOBILIÁŘ, SADOVÉ ÚPRAVY  
PRACOVNÍ PŘÍČNÉ ŘEZY - ULICE ÚVOZ, M 1:100


ŘEZ 1-ÚVOZ  
0,000 00

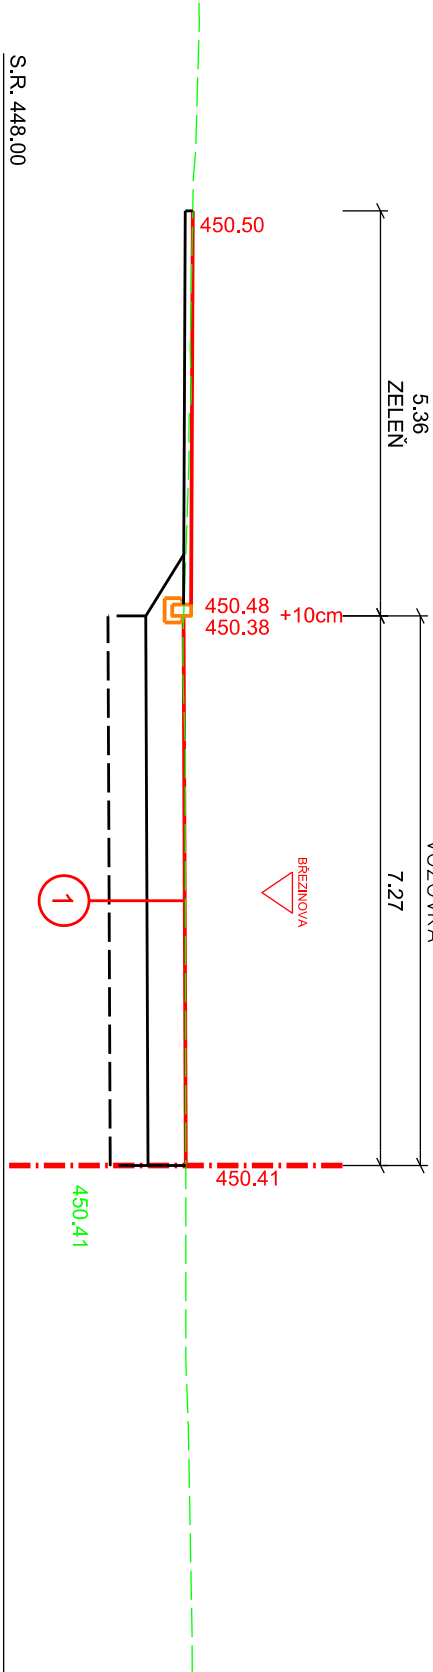


ŘEZ 2-ÚVOZ  
0,015 00

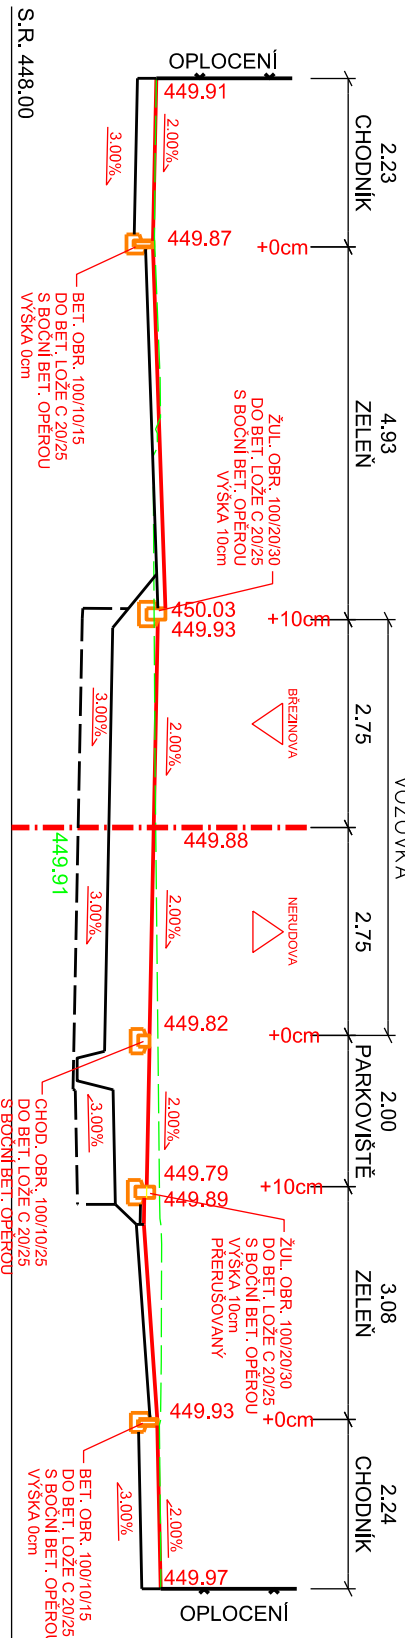


ŘEZ 3-ÚVOZ  
0,030 00

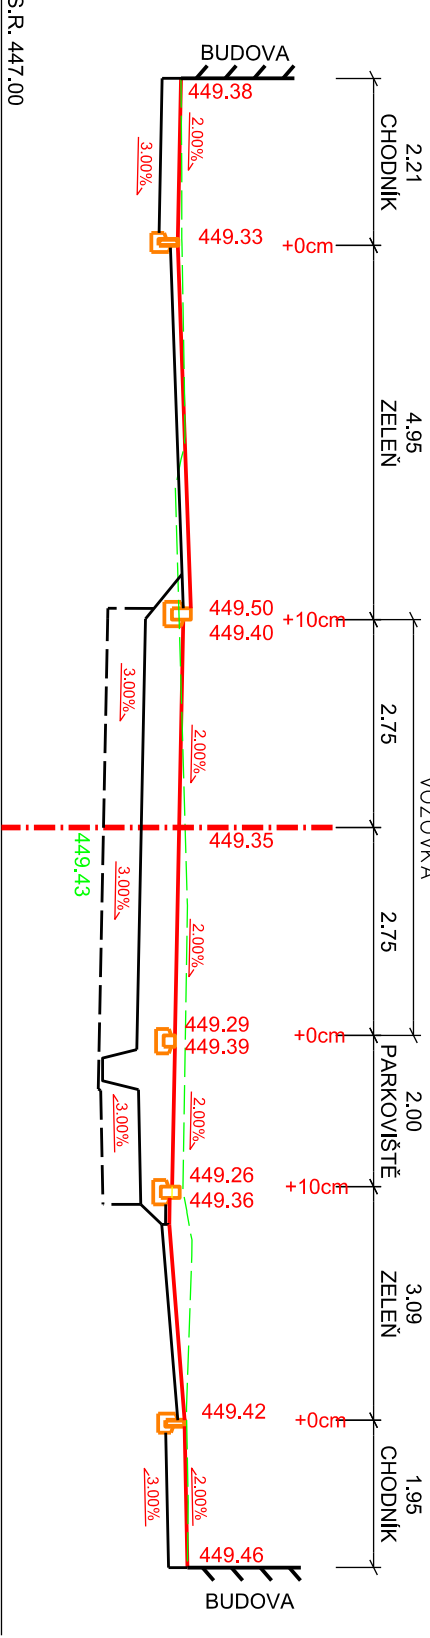


ŘEZ 4-ÚVOZ  
0,045 00

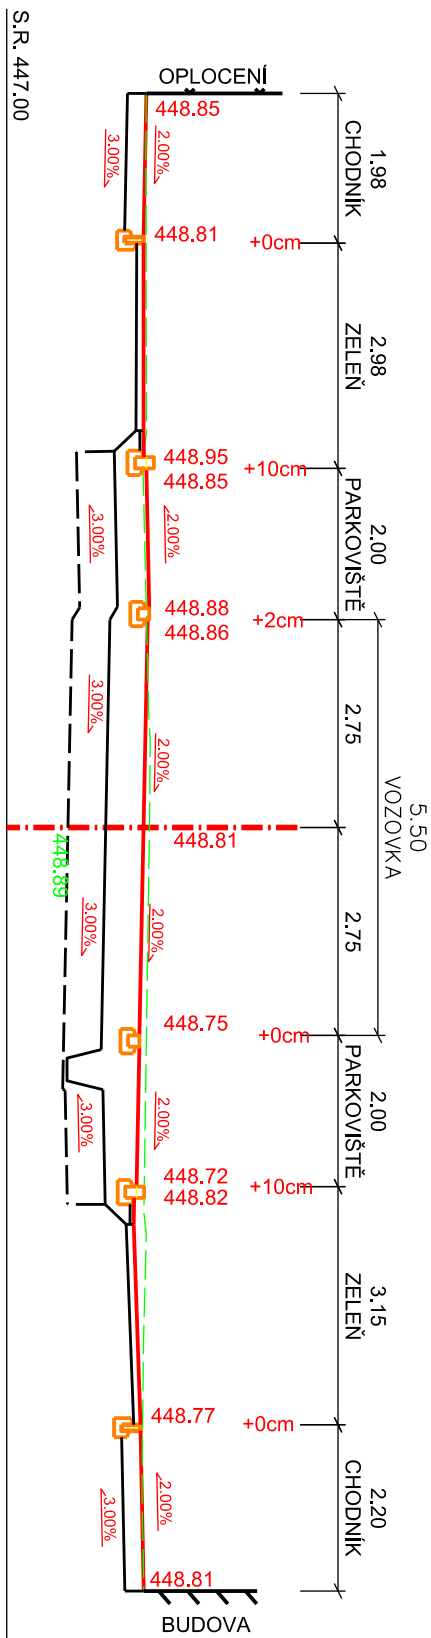


ŘEZ 5-ÚVOZ  
0,060 00

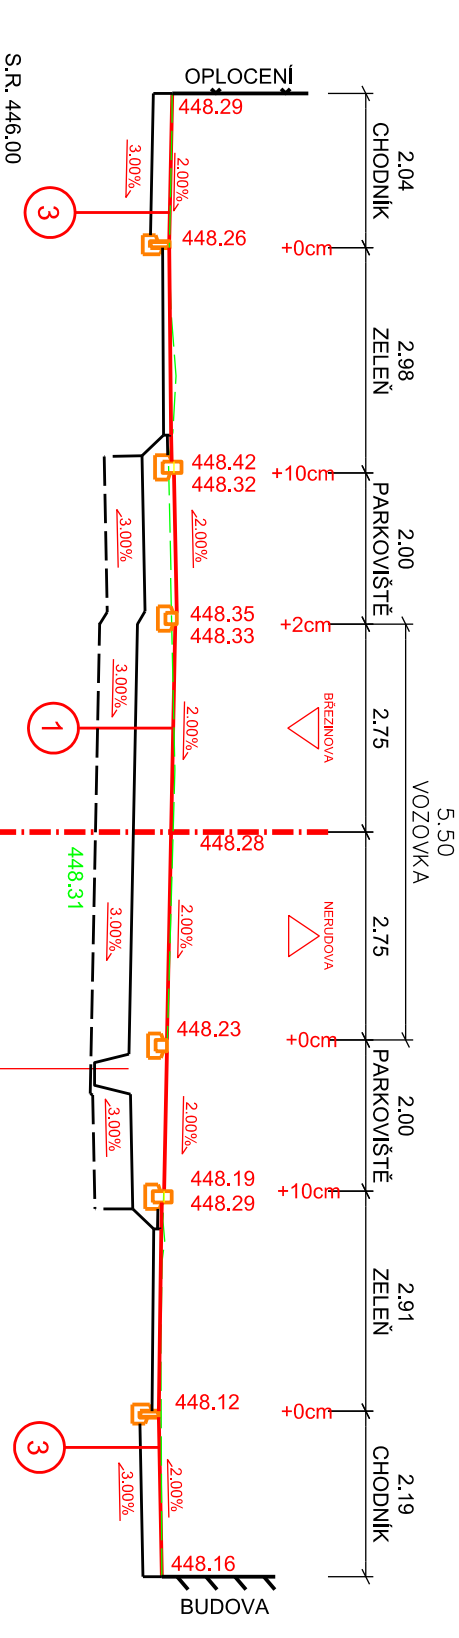


ŘEZ 6-ÚVOZ  
0,075 00

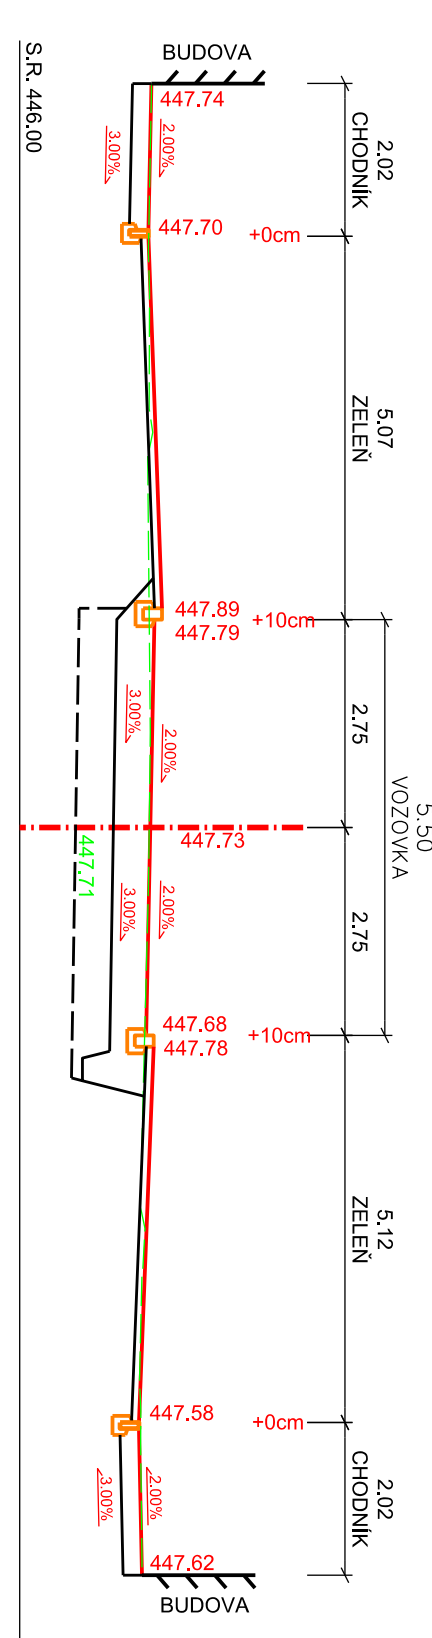


ŘEZ 7-ÚVOZ  
0,090 00

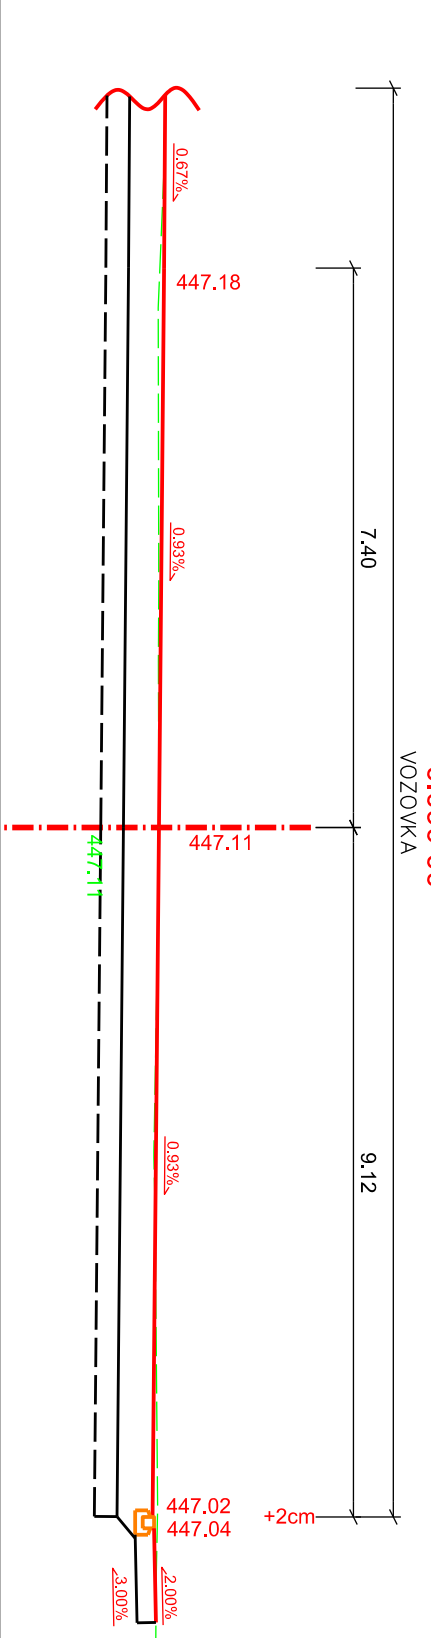


ŘEZ 8-ÚVOZ  
0,105 00

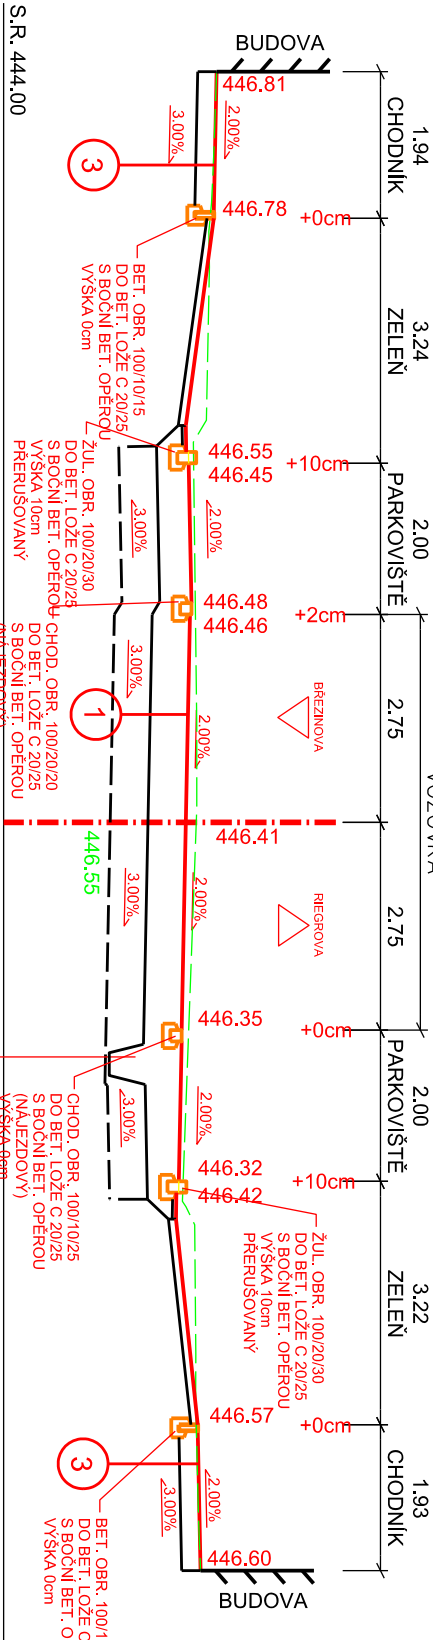


ŘEZ 9-ÚVOZ  
0,120 00

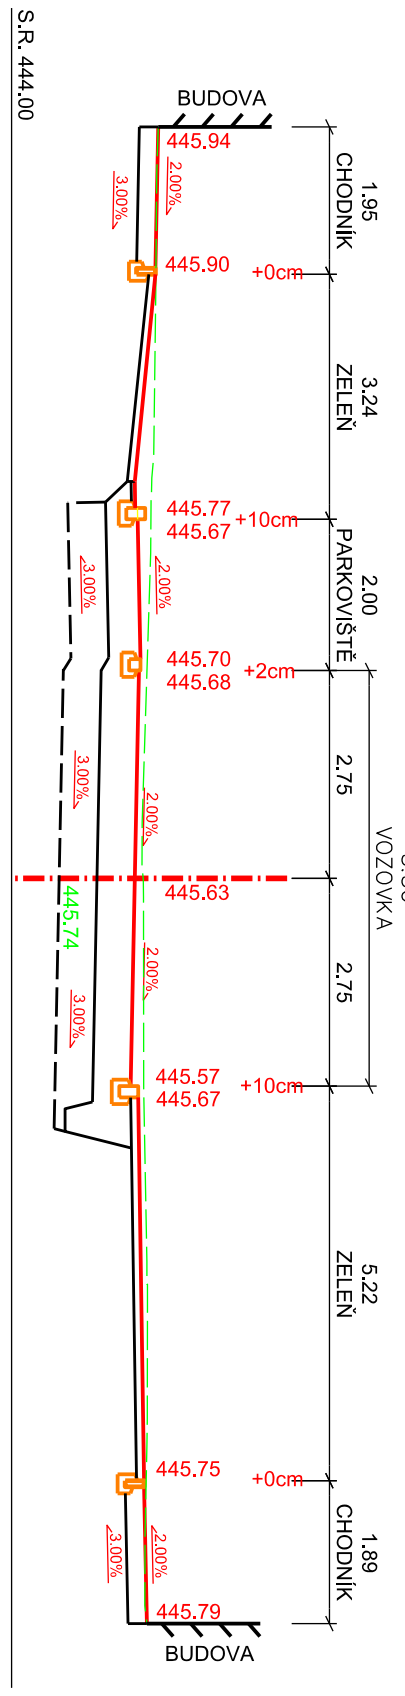


ŘEZ 10-ÚVOZ  
0,135 00

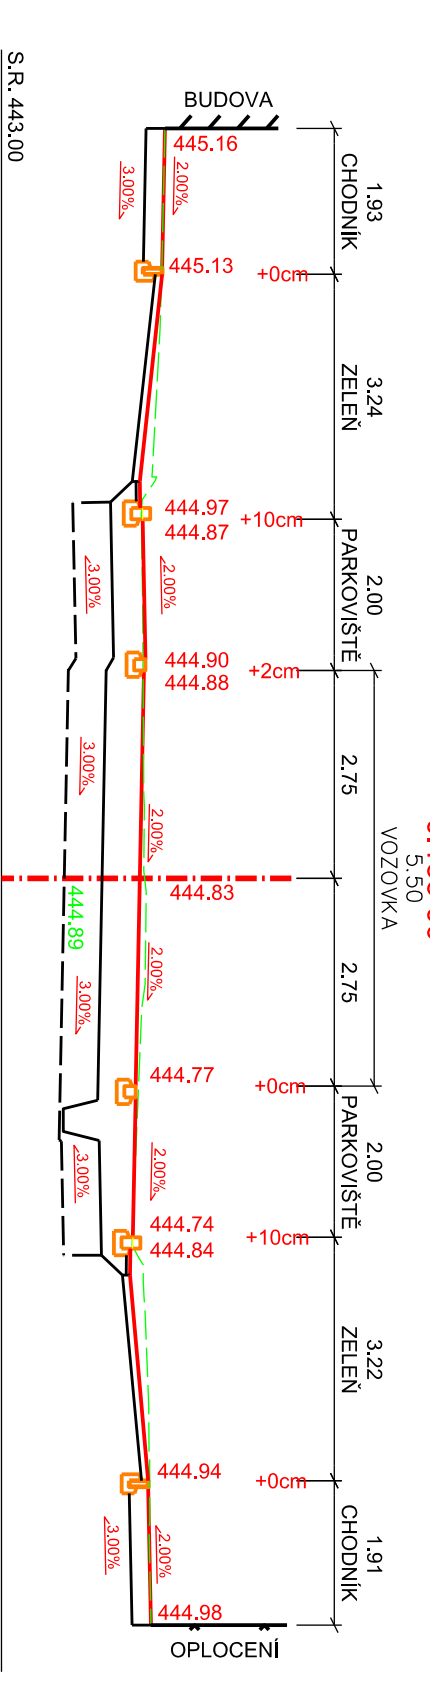


ŘEZ 11-ÚVOZ  
0,150 00

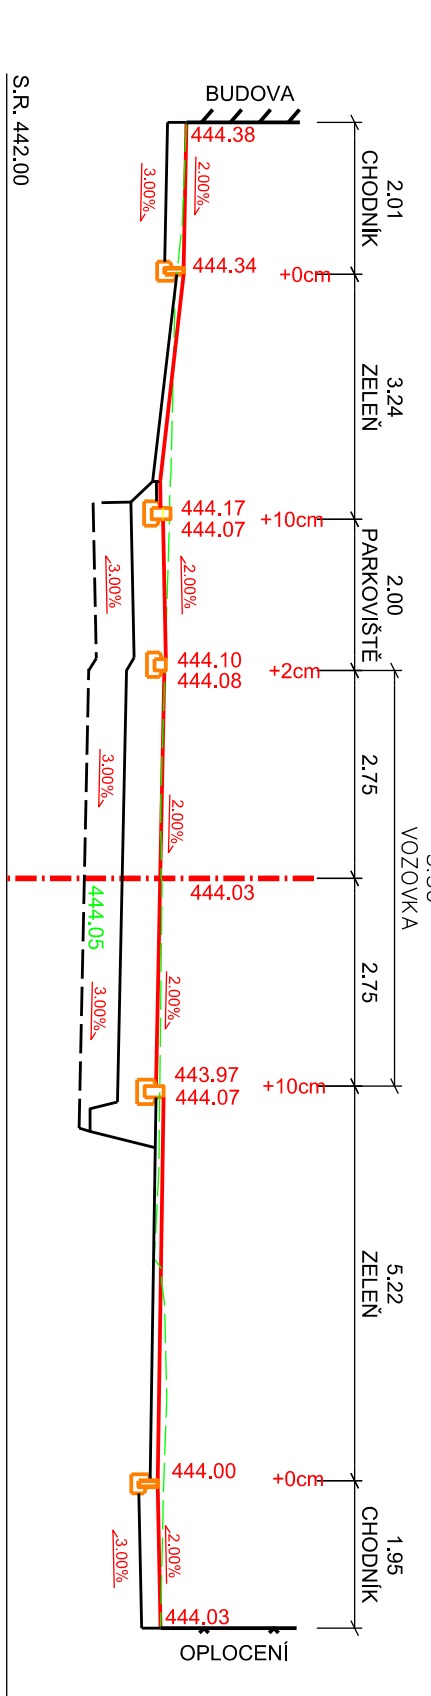

ŘEZ 12-ÚVOZ  
0,165 00

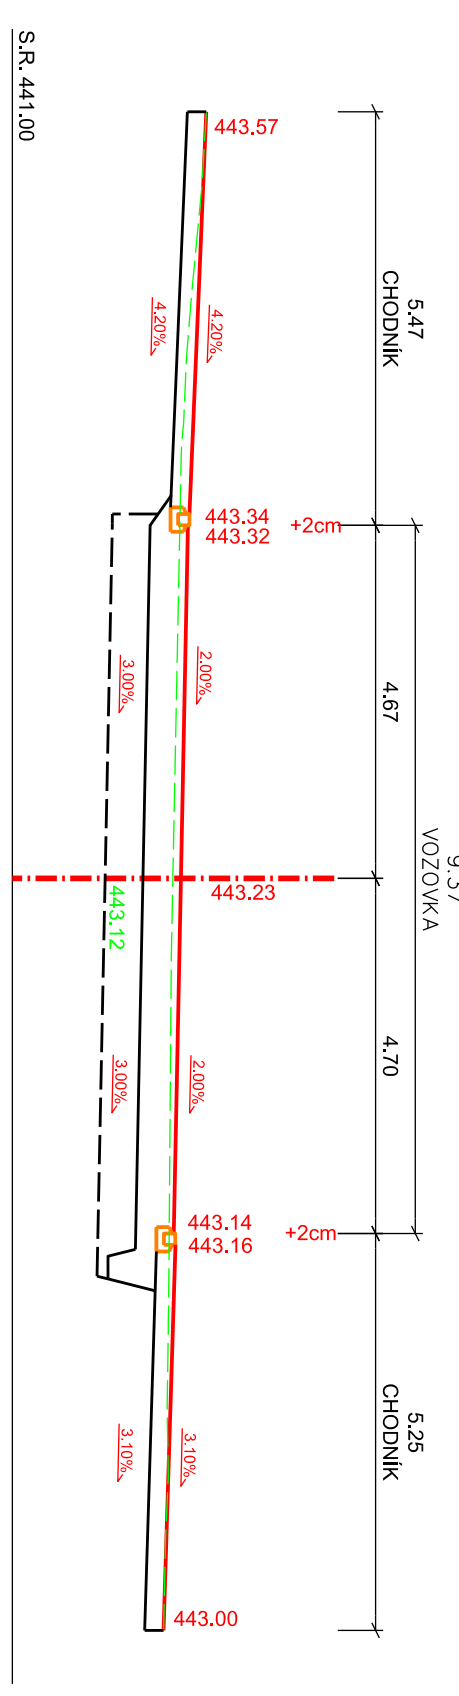

ŘEZ 13-ÚVOZ  
0,181 08

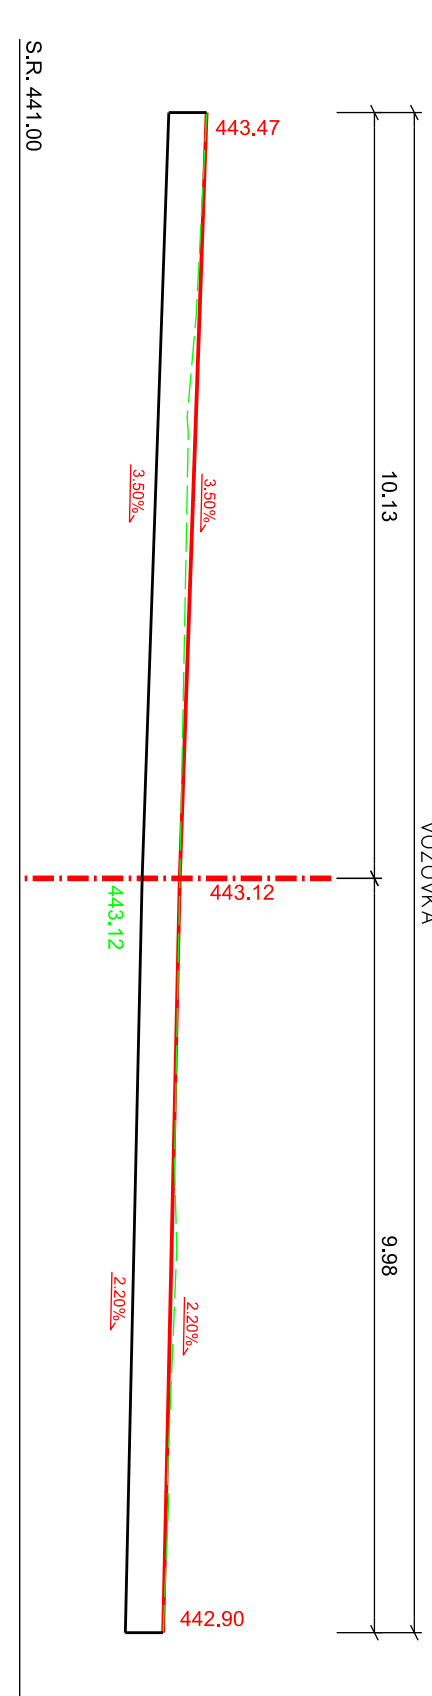

1 KOMUNIKACE

- ASFALTOVÝ BETON	ACO 11+	50mm	ČSN EN 13108-1
- SPOJOVACÍ POSTŘIK	PS-EO 16-0,25 KG/M2	70mm	ČSN EN 12673
- INTRATRAČNÍ POSTŘIK	PfE 0,6-1,3 KG/M2	150mm	ČSN EN 12673
- STERKODRT	SDA	200mm	ČSN 736126-1
- CELKEM		470mm	

2 PARKOVIŠTĚ/VJEZDY



- BET. ZÁKLADY DLAŽBA PŘI MĚŘENÍ	DL	80mm	ČSN 736131
- LOŽE Z KAM. DŘEVENO FR 4/8	L	40mm	ČSN 736131
- STERKODRT	SDA	250mm	ČSN 736126-1
- CELKEM		370mm	

3 CHODNÍKY/VSTUPY

- BET. ZÁKLADY DLAŽBA	DL	60mm	ČSN 736131
- LOŽE Z KAM. DŘEVENO FR 4/8	L	40mm	ČSN 736131
- STERKODRT	SDA	150mm	ČSN 736126-1
- CELKEM		250mm	

POZN.:  
BUDE PROVĚŘENA SAMICE PODLOŽÍ V TL 300mm

PRACOVNÍ PŘÍČNÉ ŘEZY - ULICE ÚVOZ			Souhrn
Průřez	Číslo průřezu	D. 1.1.12	
REKONSTRUKCE UL. NERUDOVA, TŘEBÍČ			
D. Dokumentace objektu			
D.1 - SO 01 KOMUNIKACE, CHODNIKY A ZPEVNĚNÉ PLOCHY,			
MOBILIÁŘ, SADOVÉ ÚPRAVY			

		<b>APC SILNICE s.r.o.</b> projektová a inženýrská společnost Jana Bábala 11, 612 00 Brno, budova I tel.: +420 541 212 424	
<i>Zodpovědný projektant</i>	Ing. Martin Rambousek	<i>Vypracoval</i>	Josef Vojříšek
<i>Kontroloval</i>	Ing. Martin Rambousek	<div><b>AQUA<sup>®</sup> PROCON</b></div> <div><b>AQUA PROCON s.r.o.</b> projektová a inženýrská společnost Přátelského 17, 612 00 Brno tel.: +420 541 426 011 E-mail: info@aquaprocon.cz www.aquaprocon.cz</div>	
<i>Vedoucí projektu</i>	Ing. Vladimír Opeřil		
<i>Vedoucí dílčím projektu</i>			
<i>Investor</i>	město Třebíč		
<i>Objednatel</i>	město Třebíč		