
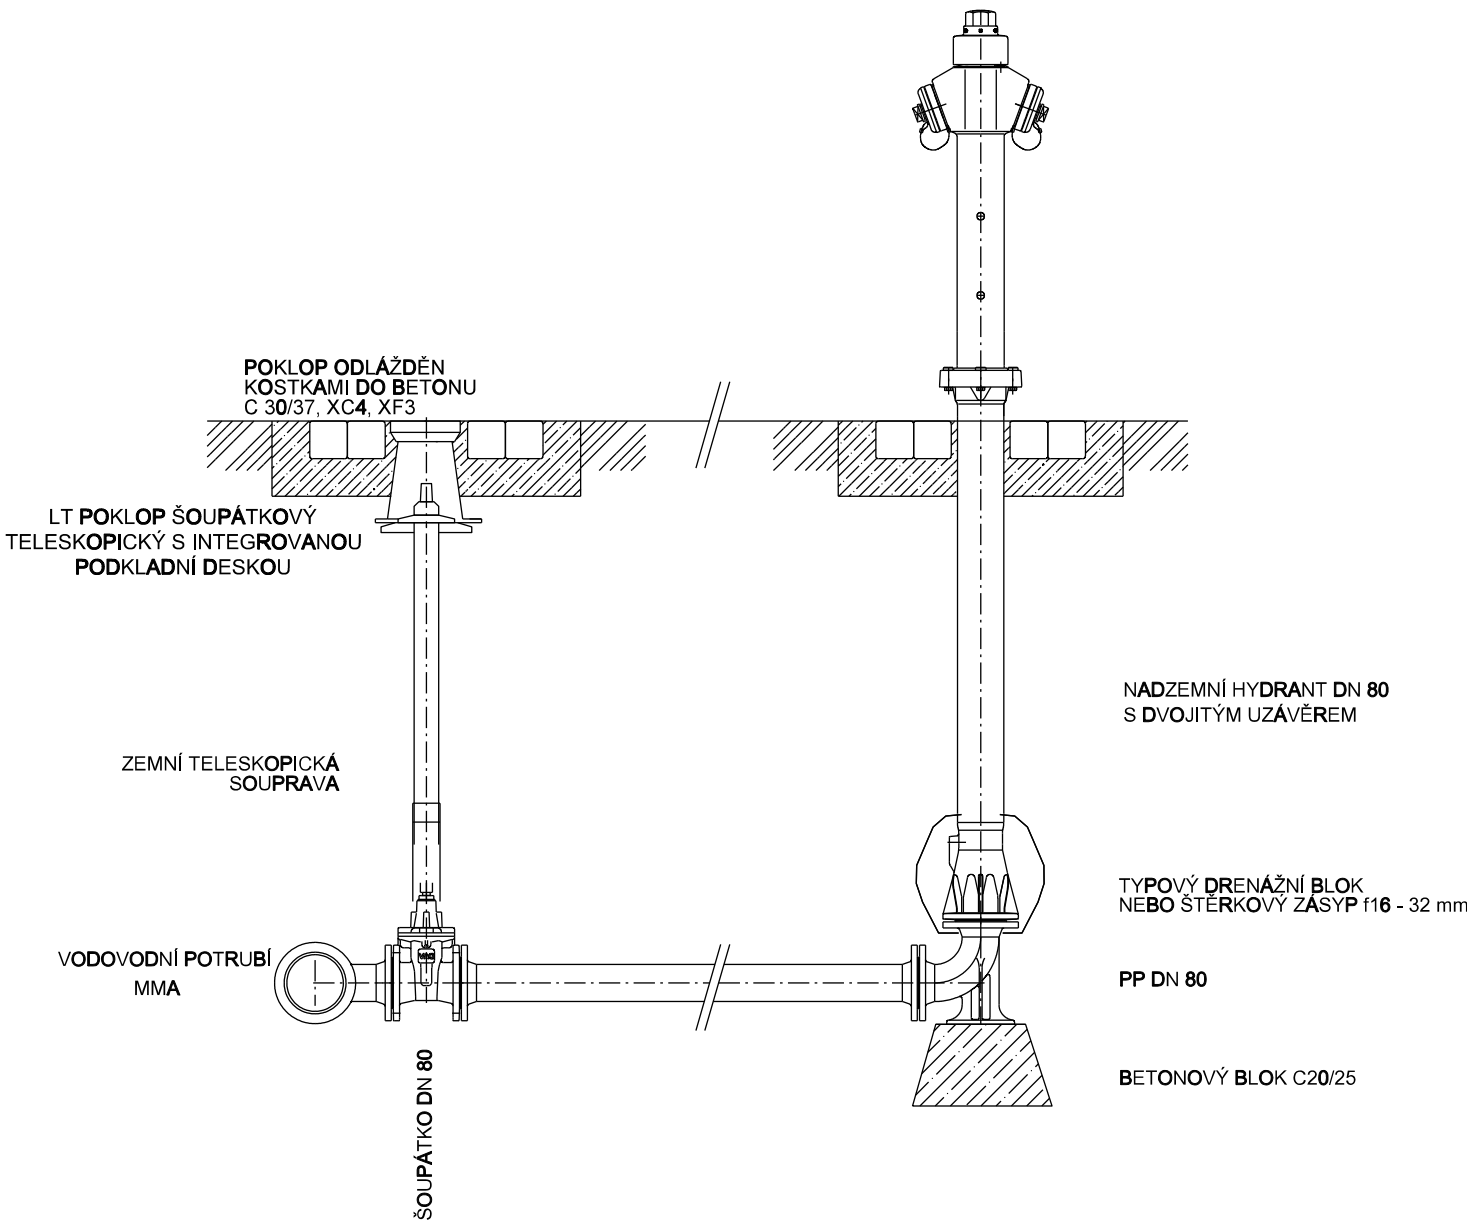
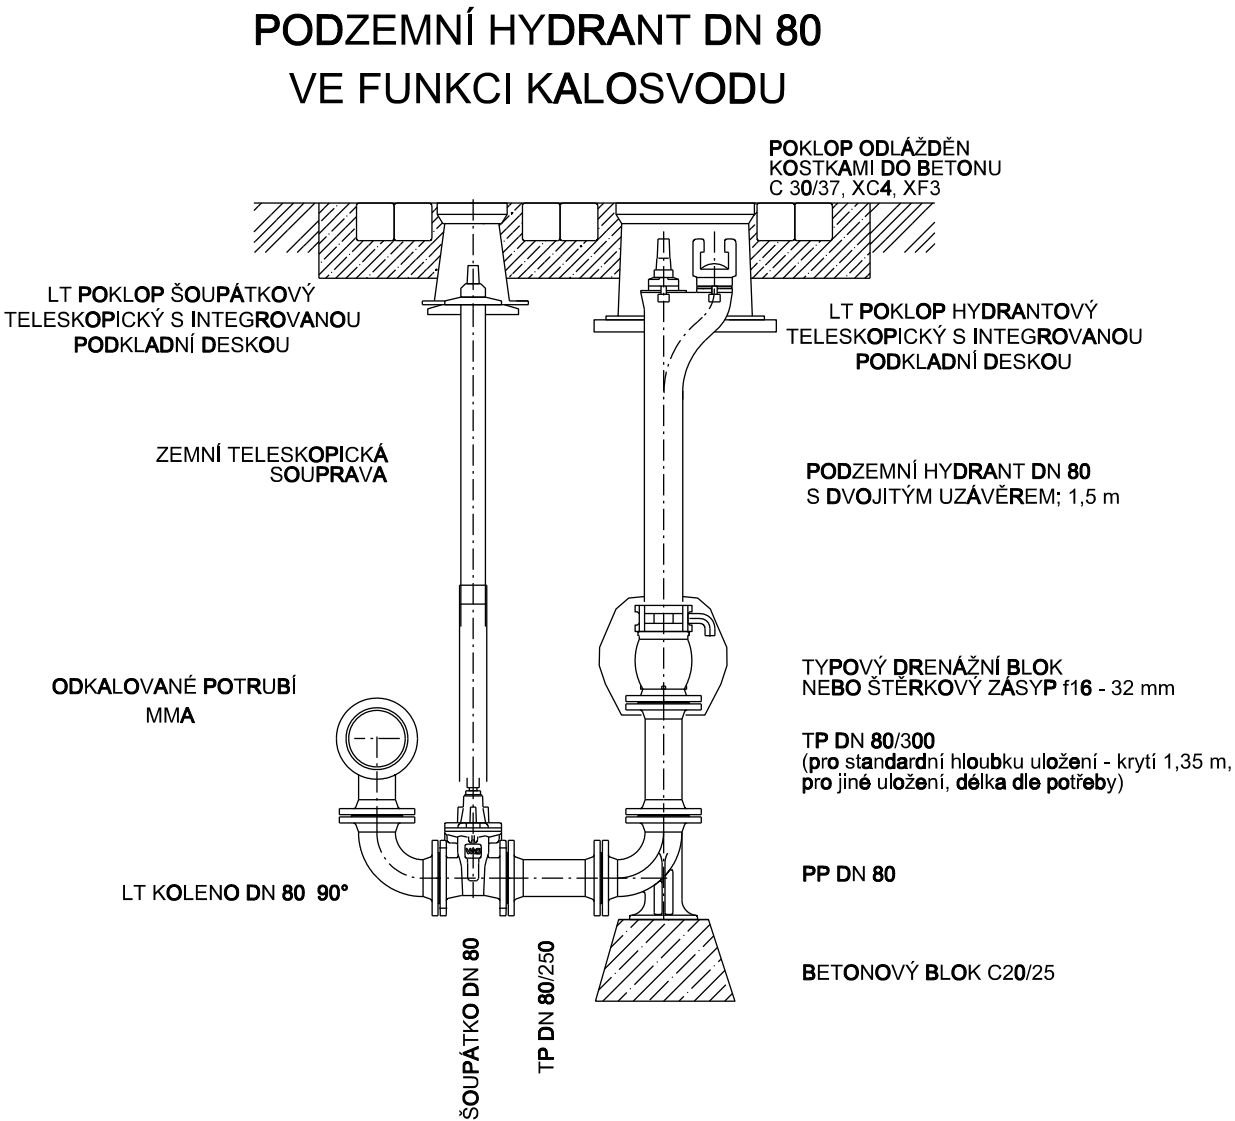


NADZEMNÍ HYDRANT DN 80

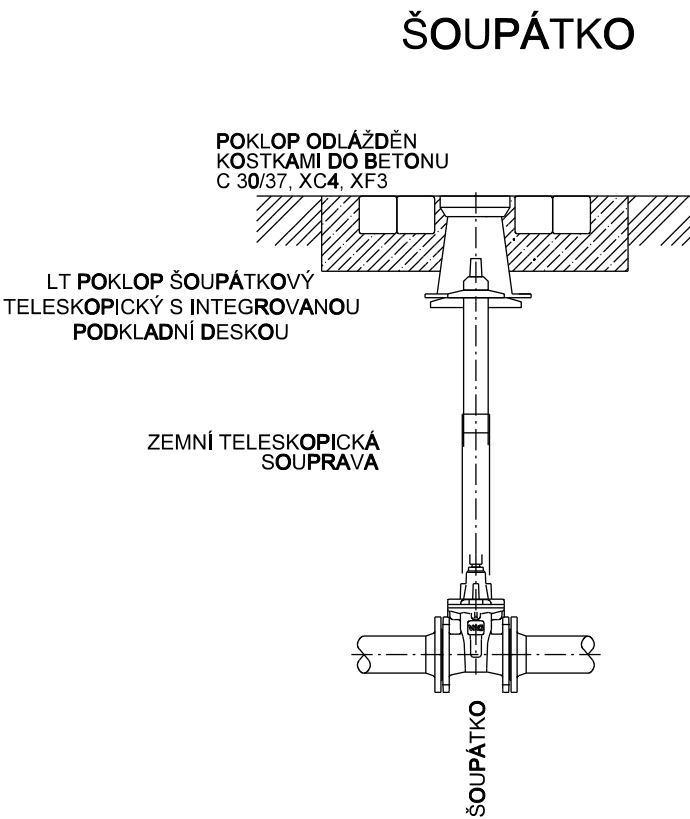

POZNÁMKY :


PŘED OSAZENÍM PODZEMNÍCH HYDRANTŮ JE NUTNÉ NEJPRVE OVĚŘIT SKUTEČNOU HLOUBKU POTRUBÍ RESP. KRYTÍ POTRUBÍ. POKUD NEBUDE KONSTRUKCE HYDRANTU VHODNÁ PRO ZJIŠTĚNÉ SKUTEČNÉ KRYTÍ POTRUBÍ, BUDE DOPLNĚNA O PŘÍRUBOVOU TROUBU (TP KUS).

V NEZPEVNĚNÉM TERÉNU BUDE ŠOUPÁTKOVÝ POKLOP ODLÁŽDĚN ŽULOVÝMI KOSTKAMI 100x100x100 mm DO BETONU V PLOŠE 0,8 x 0,8 m.

V NEZPEVNĚNÉM TERÉNU BUDE HYDRANTOVÝ POKLOP ODLÁŽDĚN ŽULOVÝMI KOSTKAMI 100x100x100 mm DO BETONU V PLOŠE 1 x 1 m.

V NEZPEVNĚNÉM TERÉNU BUDOU POKLOPY HYDRANTOVÉ SESTAVY ODLÁŽDĚNY ŽULOVÝMI KOSTKAMI 100x100x100 mm DO BETONU V PLOŠE 1,5 x 1,5 m.

VE ZPEVNĚNÝCH PLOCHÁCH BUDE KONSTRUKCE ZPEVNĚNÉ PLOCHY PROVEDENA AŽ K POKLOPŮM.

Revize		Popis revize		Datum revize						
<div><div></div><div><b>AQUA PROCON s.r.o.</b> Projektová a inženýrská společnost Palackého tř. 12, 612 00 Brno tel.: +420 541 426 011 E-mail: info@aquaprocon.cz www.aquaprocon.cz</div></div>										
Vedoucí projektu		Ing. Vladimír Oppelt								
Vedoucí dílčího projektu										
Zodpovědný projektant		Ing. Petr Baránek								
Výpracoval		Ing. Marie Hladíková								
Kontroloval		Ing. Josef Šebek, MBA								
Investor		město Třebíč								
Objednatel		město Třebíč								
Formát		4A4		Měřítko	Stupeň	DPS/ZD	Datum	10/2020	Zakázkové číslo	1536519-18
Projekt		REKONSTRUKCE UL. NERUDOVA, TŘEBÍČ								
		D - DOKUMENTACE OBJEKTŮ A TECHNICKÝCH A TECHNOLOGICKÝCH ZAŘÍZENÍ								
		D.1 - DOKUMENTACE STAVEBNÍHO NEBO INŽENÝRSKÉHO OBJEKTU								
		D.1.3 - SO 03 VODOVODNÍ ŘADY A PŘÍPOJKY								
		D.1.3.VZ - VZOROVÉ VÝKRESY A TYPOVÁ ŘEŠENÍ								
		Souprava								
Příloha		VÝKRES ARMATUR					Číslo přílohy		Revize	
							D.1.3.VZ.2		0	