


VZOROVÝ VÝKRES KŘÍŽENÍ SDĚLOVACÍCH A SILOVÝCH KABELŮ


PŘED PROVÁDĚNÍM VÝKOPOVÝCH PRACÍ NUTNO KABEL VYTYČIT !
RUČNÍ VÝKOP MIN. 1m NA OBĚ STRANY OD KABELU !

PŘI VÝSTAVBĚ

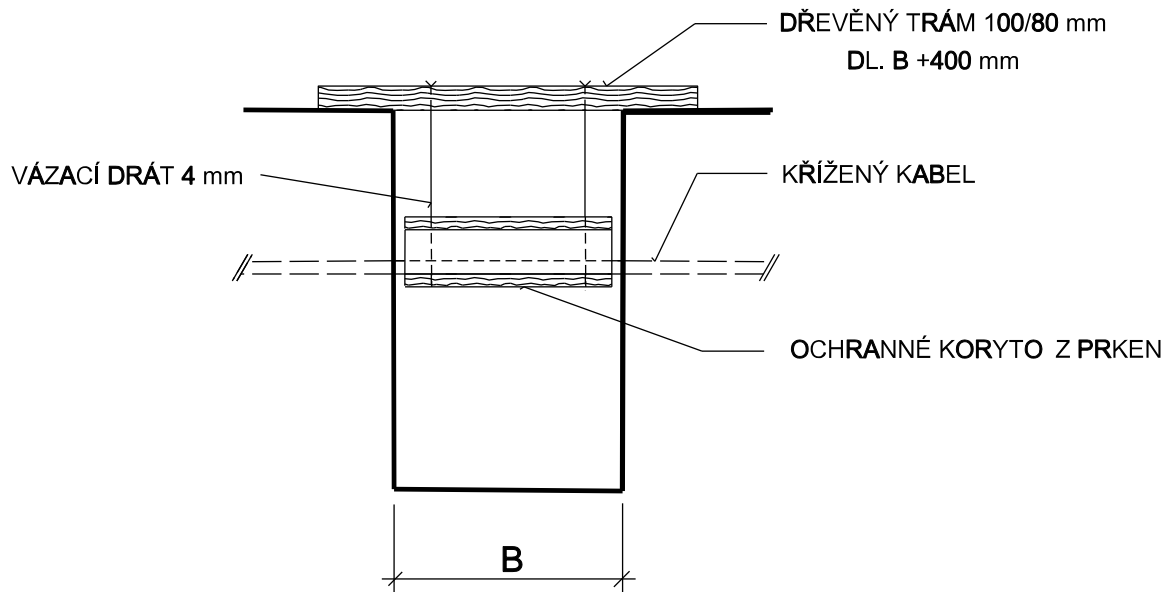


ÚPRAVA PO DOKONČENÍ - PLATÍ PRO KABELY NN, VN


- NENÍ DODRŽENA ČSN 736005

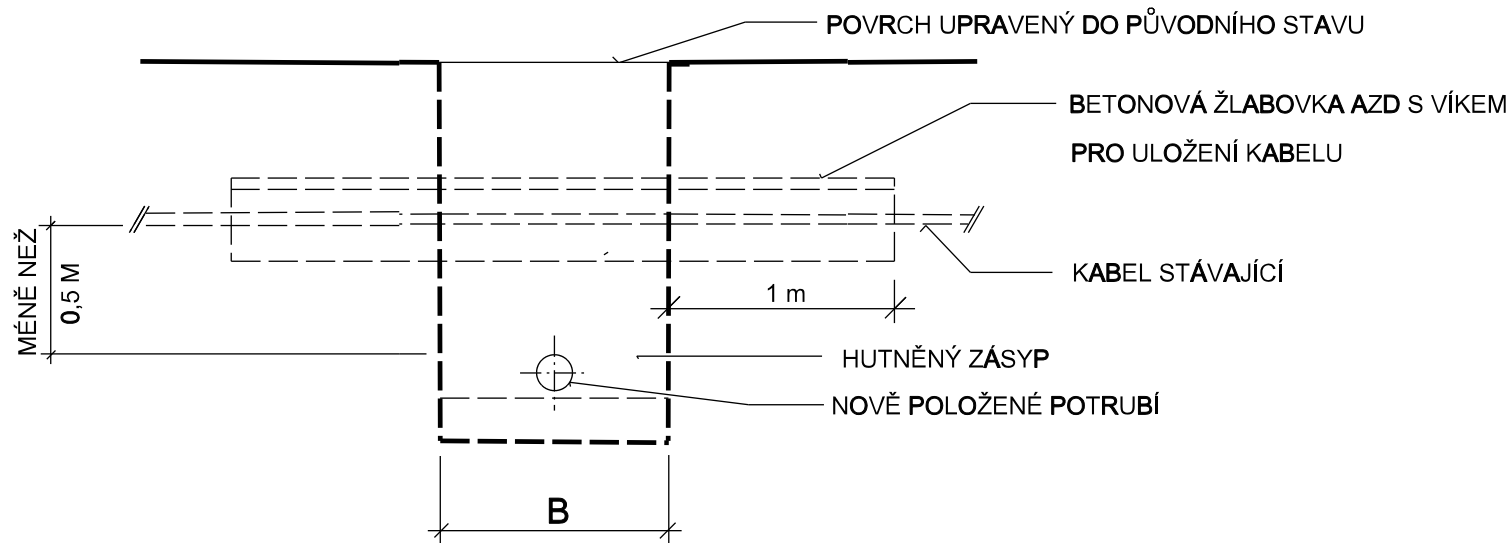


ÚPRAVA PO DOKONČENÍ - PLATÍ PRO KABELY CETIN

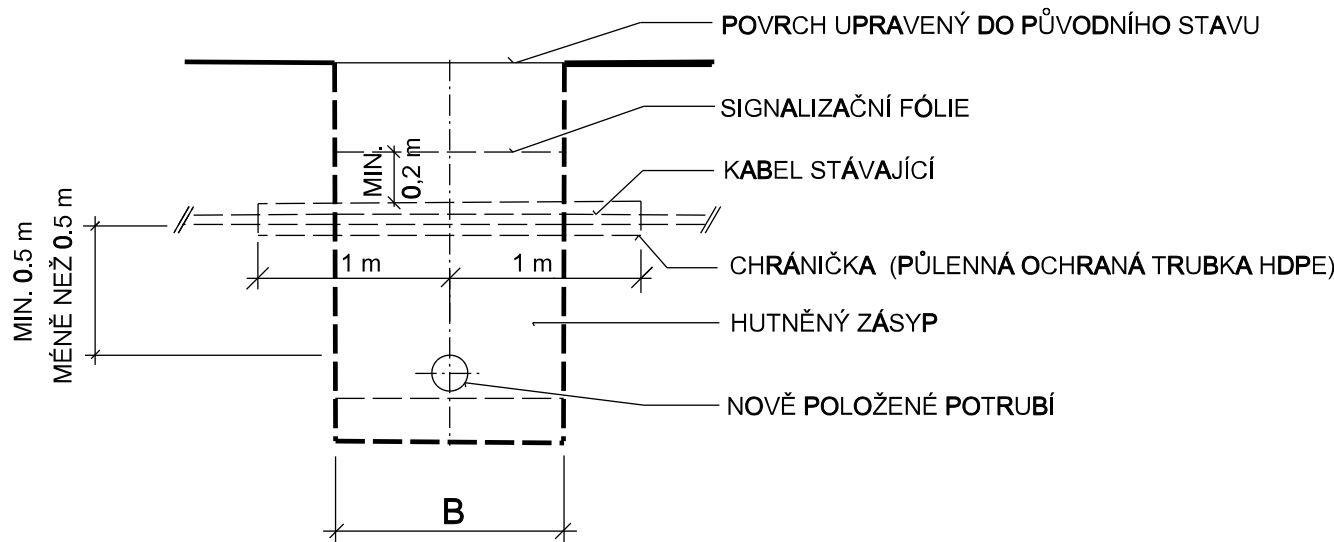

- DODRŽENA ČSN 736005

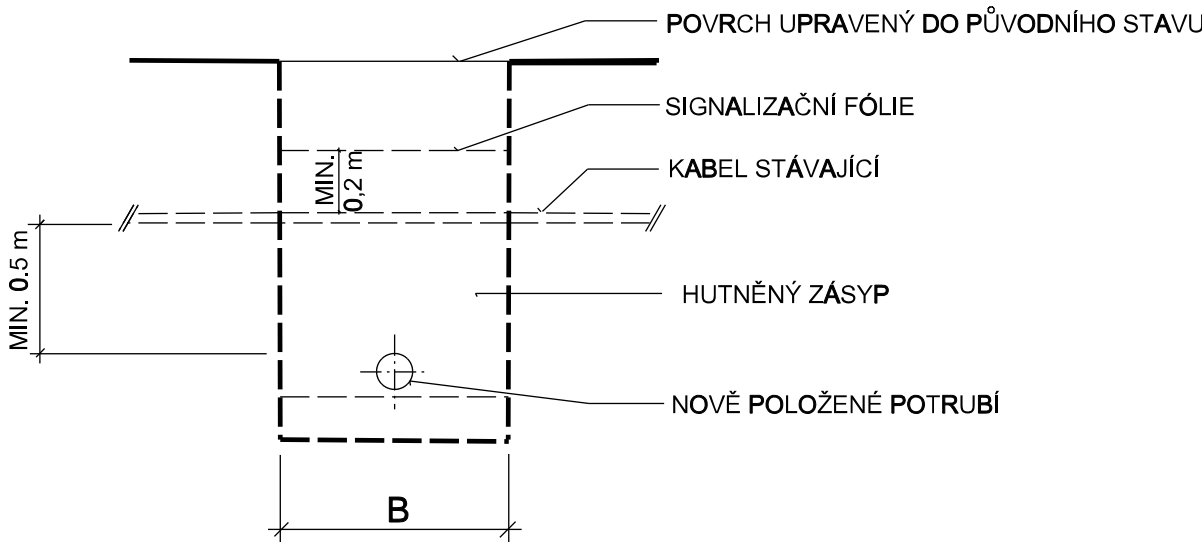

-	-	-
Revize	Popis revize	Datum revize

	AQUA PROCON s.r.o. Projektová a inženýrská společnost Palackého tř. 12, 612 00 Brno tel.: +420 541 426 011 E-mail: info@aquaprocon.cz www.aquaprocon.cz
Vedoucí projektu	Ing. Vladimír Oppelt
Vedoucí dílčího projektu	
Zodpovědný projektant	Ing. Vladimír Oppelt
Vypracoval	Martin Jílek
Kontroloval	Ing. Josef Šebek, MBA

Investor	město Třebíč
Objednatel	město Třebíč

Formát	3A4	Měřítko	Stupeň	DSP/DPS	Datum	10/2020	Zakázkové číslo	1536519-18
--------	-----	---------	--------	---------	-------	---------	-----------------	------------

Projekt	REKONSTRUKCE UL. NERUDOVA, TŘEBÍČ			Souprava	
	D - DOKUMENTACE OBJEKTŮ A TECHNICKÝCH A TECHNOLOGICKÝCH ZAŘÍZENÍ				
	D.1 - DOKUMENTACE STAVEBNÍHO NEBO INŽENÝRSKÉHO OBJEKTU				
	D.1.2 - SO 02 KANALIZAČNÍ ŘADY A PŘÍPOJKY				
	D.1.2.VZ - VZOROVÉ VÝKRESY A TYPOVÁ ŘEŠENÍ				
Příloha	VZOROVÉ KŘÍŽENÍ SE SDĚLOVACÍM A SILOVÝM PODZEMNÍM KABLEM			Číslo přílohy	Revize
				D.1.2.VZ.8	0