ÚZEMÍ
POVRCH ÚZEMÍ

Třebíč - ul. Nerudova
místní asfaltová komunikace

Podélný profil řadu 13

MĚŘÍTKO 1:500 / 1:100

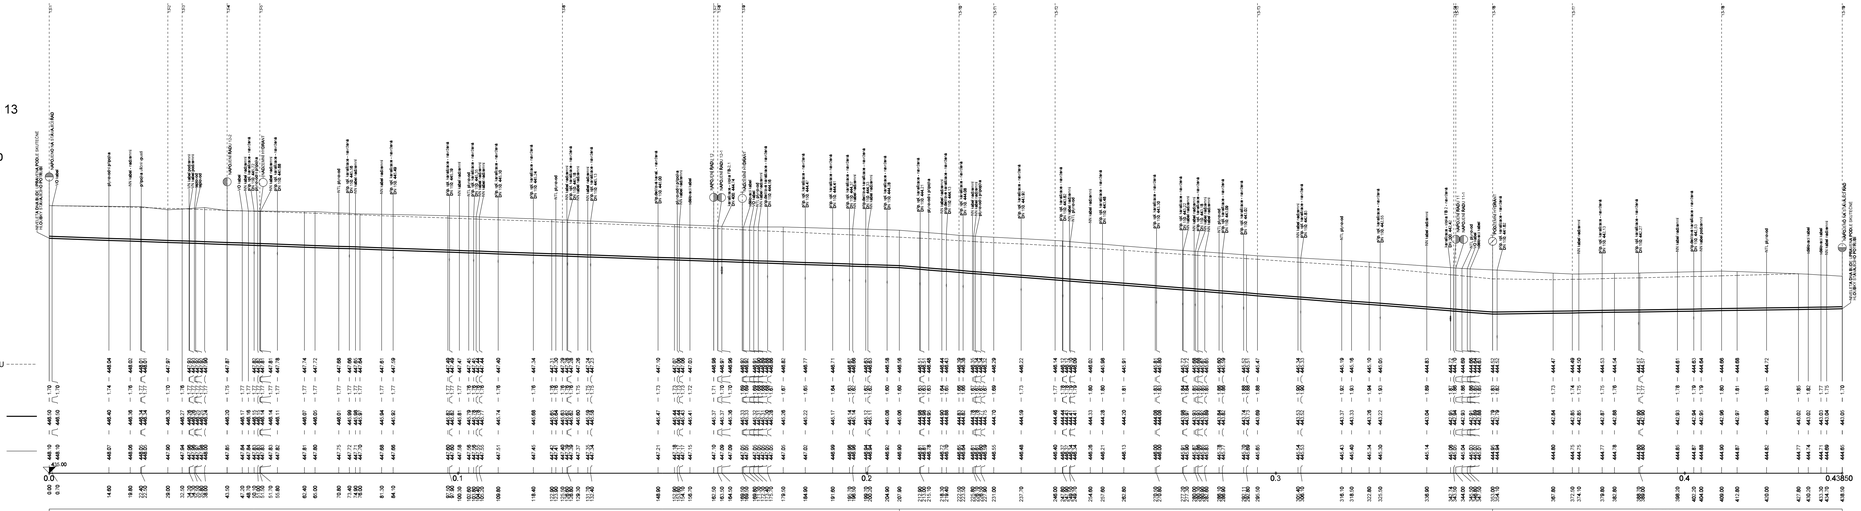

SKLON [promile] - DÉLKA [m]
DN [mm] - MATERIÁL - DÉLKA [m]

-6.93 - 207.90 | -15.64 - 145.10 | 3.04 - 85.10

100 - TLT - DN 100 - 438.10

Revize	Popis revize	Datum revize

AQUA PROCON

AQUA PROCON s.r.o.
Projektová a inženýrská společnost
Palackého tř. 12, 612 00 Brno
tel.: +420 541 426 011
E-mail: info@aq-aprocon.cz
www.aq-aprocon.cz

Vedoucí projektu	Ing. Vladimír Oppelt
Vedoucí dílčího projektu	
Zodpovědný projektant	Ing. Petr Baránek
Vypracoval	Ing. Simona Krupicová
Kontroloval	Ing. Josef Šebek, MBA

Investor	město Třebíč
Objednatel	město Třebíč

Format	6A4	Měřítko	1:500/100	Stupeň	DPS/ZD	Datum	10/2020	Zakázkové číslo	1536519-18

Akce: REKONSTRUKCE UL. NERUDOVA, TŘEBÍČ

D - DOKUMENTACE OBJEKTŮ A TECHNICKÝCH A TECHNOLOGICKÝCH ZAŘÍZENÍ
D.1 - DOKUMENTACE STAVEBNÍHO NEBO INŽENÝRSKÉHO OBJEKTU
D.1.3 - SO 03 VODOVODNÍ ŘADY A PŘÍPOJKY

Soupis:

Příloha	Číslo přílohy	Revize
PODÉLNÝ PROFIL - ŘAD 13	D.1.3.2	0