




ÚZEMÍ  
POVRCH ÚZEMÍ

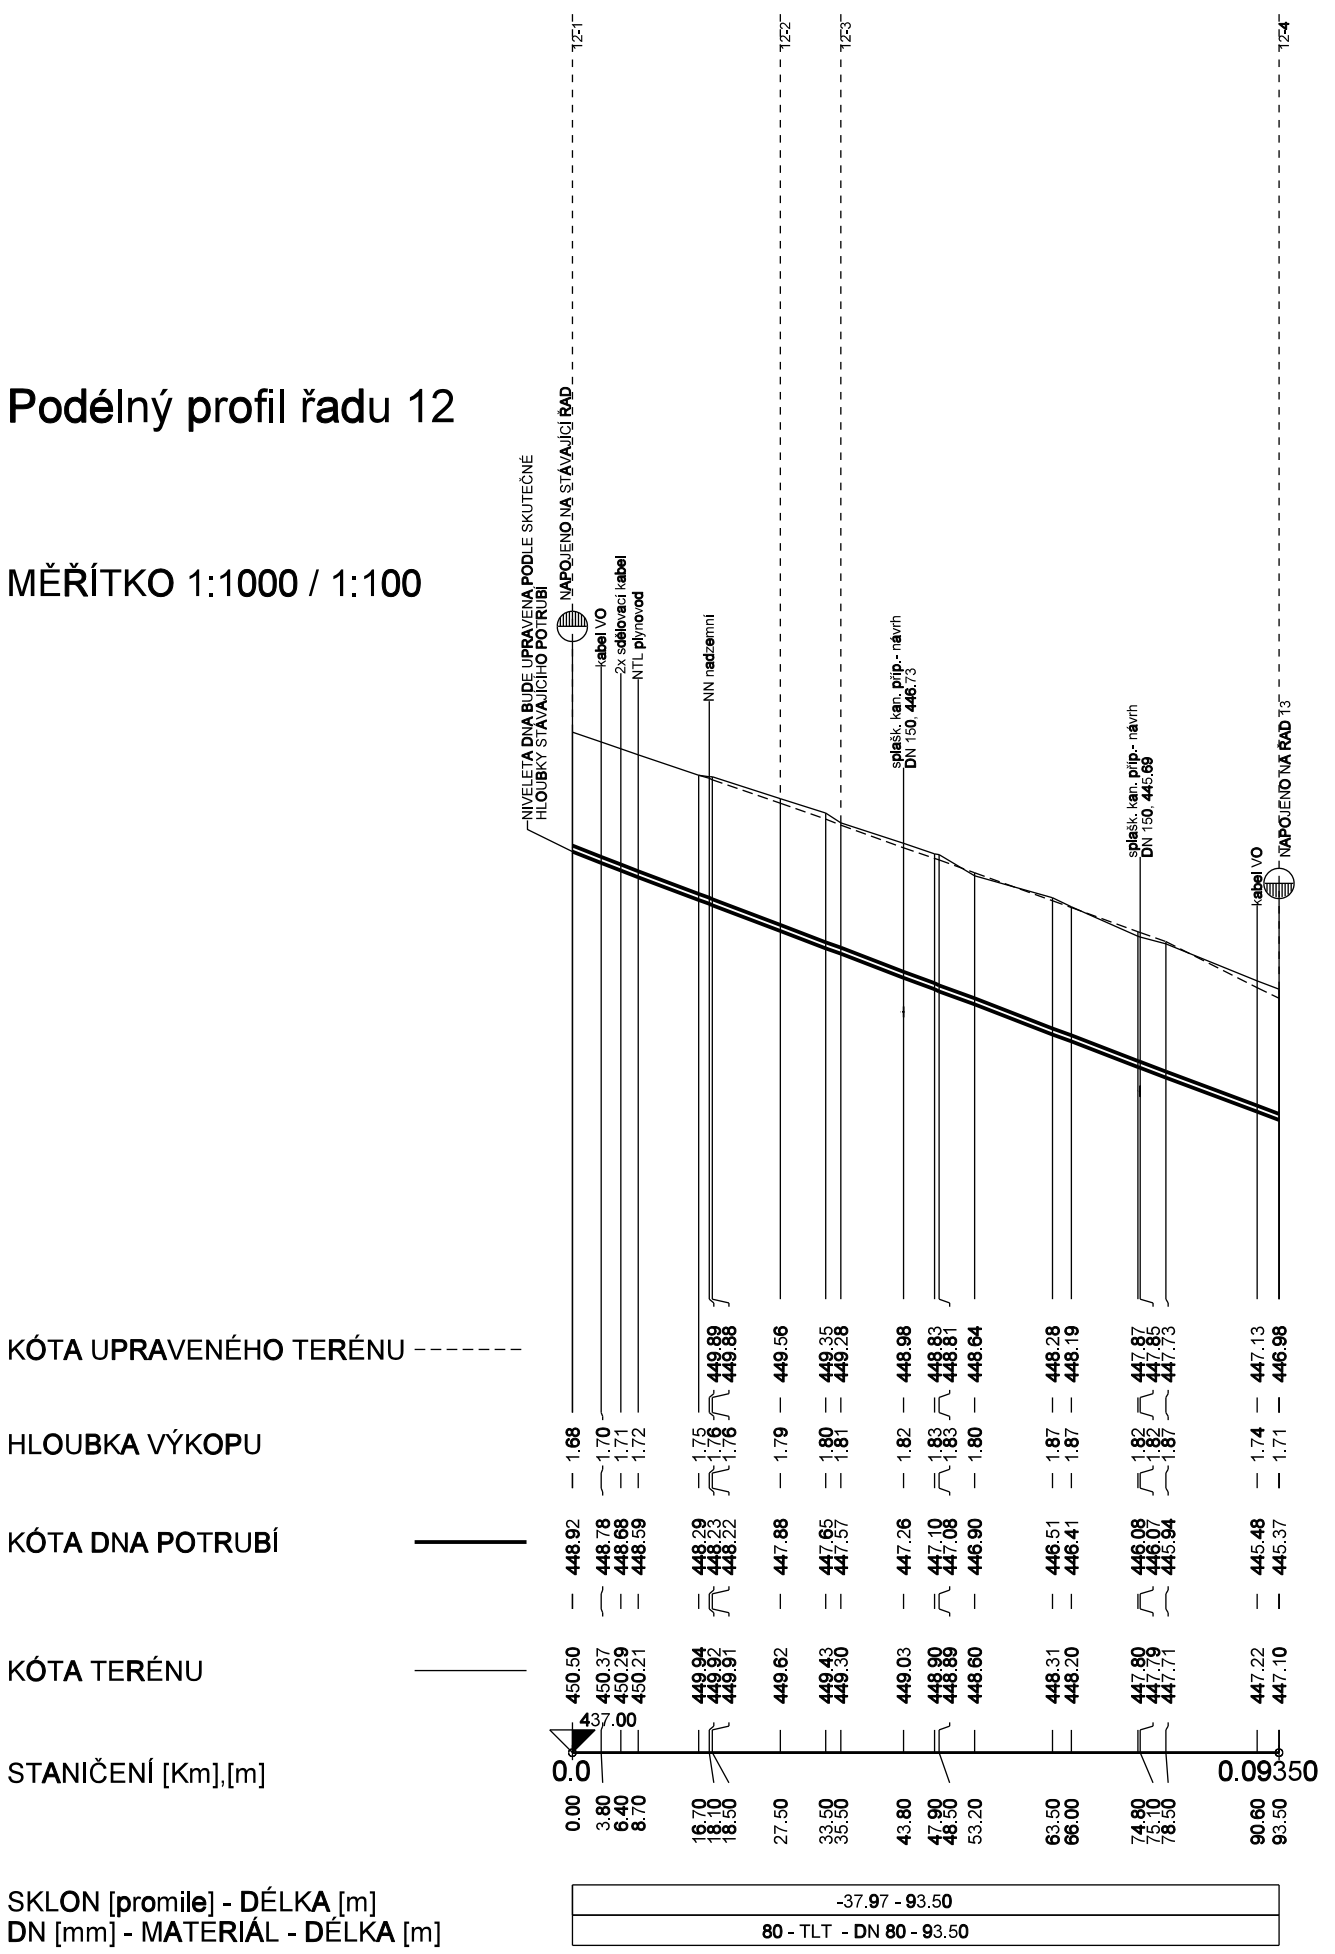

ÚZEMÍ  
POVRCH ÚZEMÍ

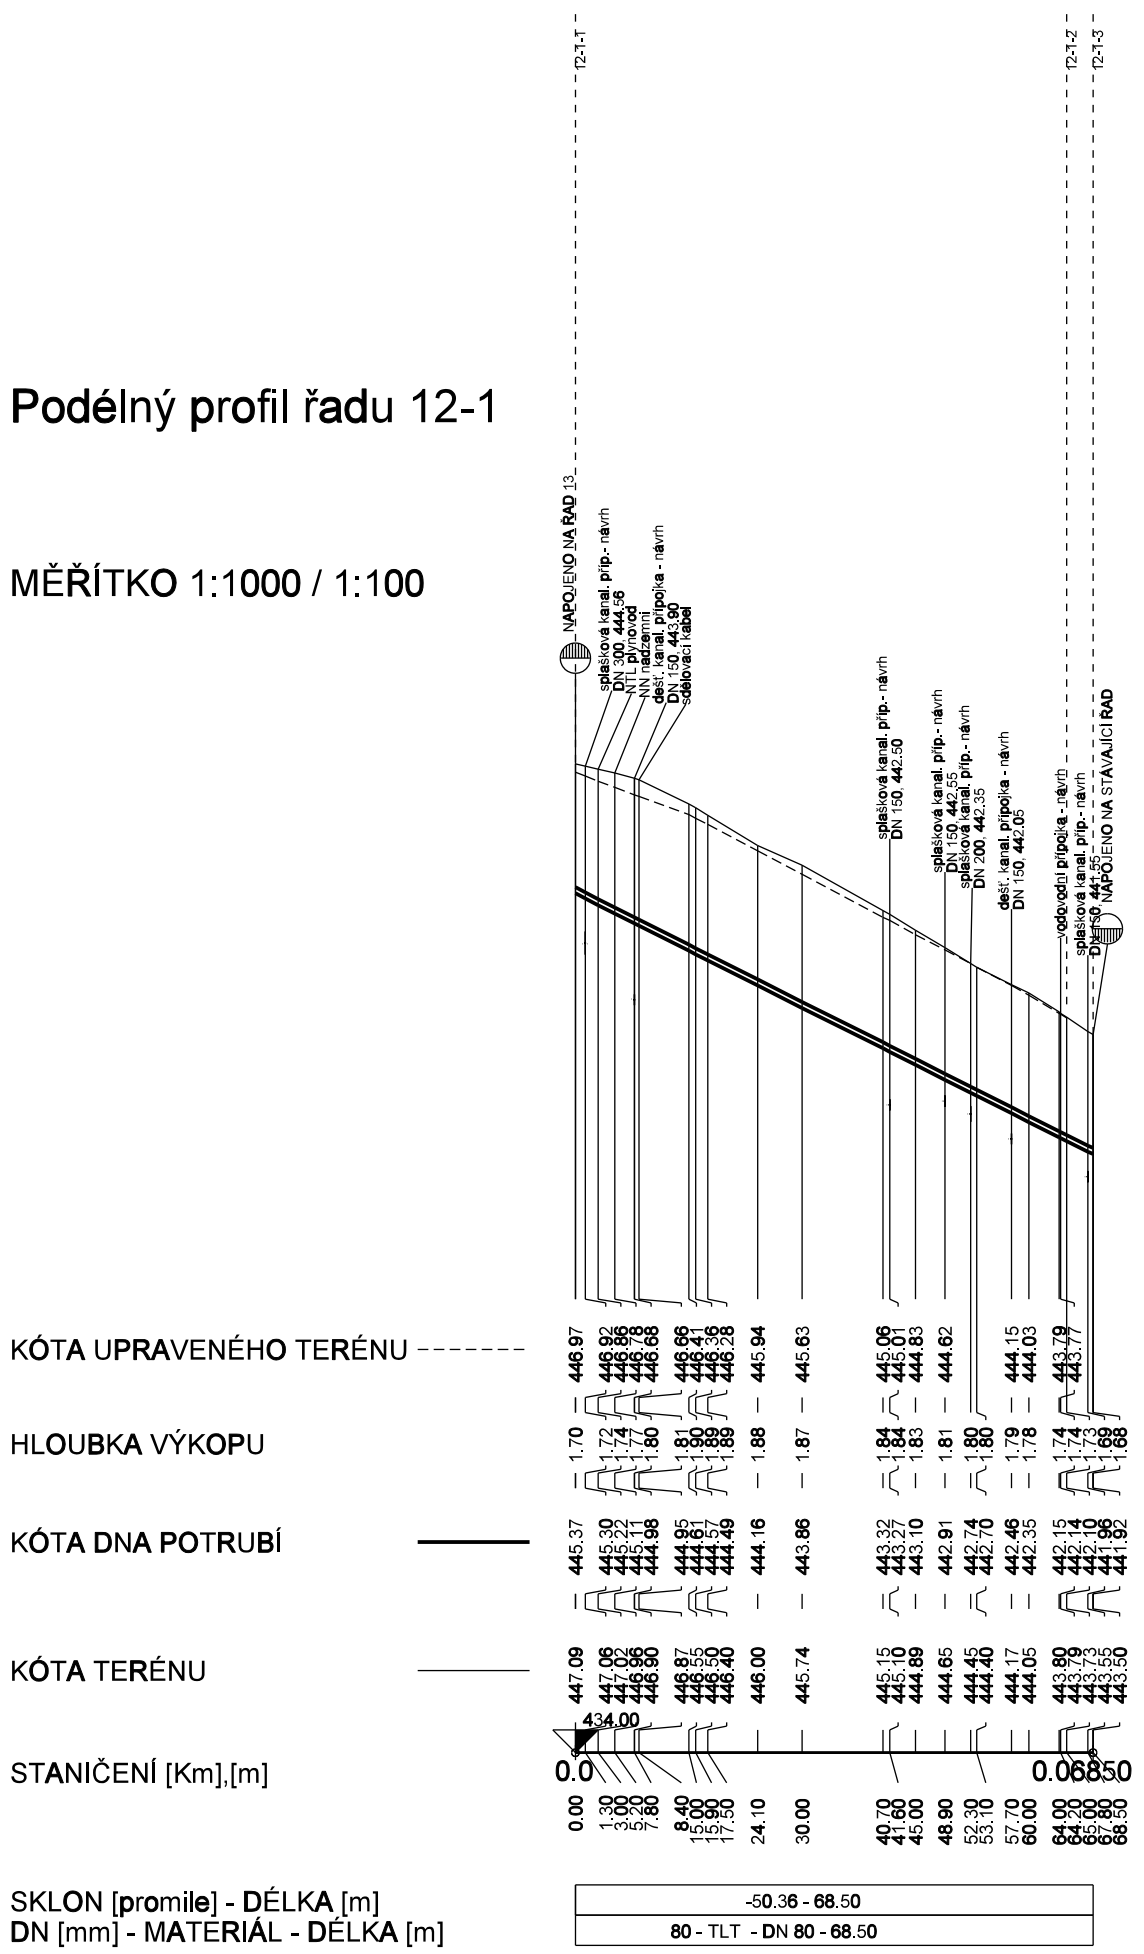

POVRCH ÚZEMÍ

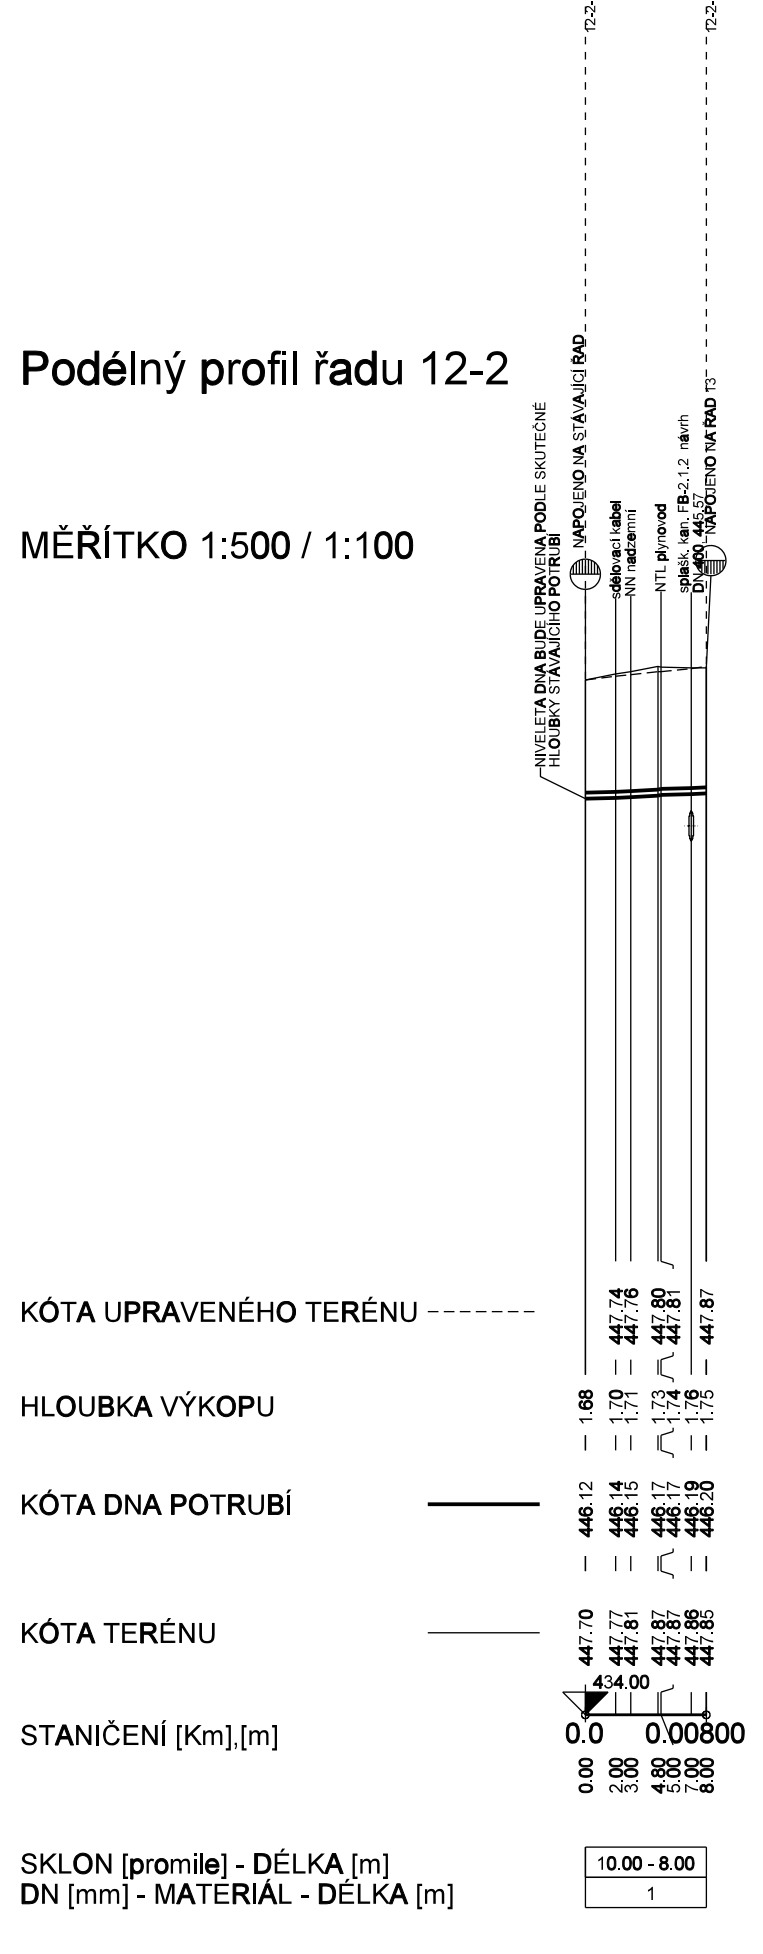

- 1) 80 - TEL - DN 80 - 8.00
- 2) místní asfaltová komunikace
- 3) Třebíč - ul. Hájkova

|   |                                      |  |           |        |        |       |               |                 |            |   |
|---|--------------------------------------|--|-----------|--------|--------|-------|---------------|-----------------|------------|---|
| Revize  | Popis revize                         | Datum revize   |           |        |        |       |               |                 |            |   |
|  |                                      | <b>AQUA PROCON s.r.o.</b><br>Projektová a inženýrská společnost<br>Palackého tř. 12, 612 00 Brno<br>tel.: +420 541 426 011<br>E-mail: <a href="mailto:info@aquaprocon.cz">info@aquaprocon.cz</a><br><a href="http://www.aquaprocon.cz">www.aquaprocon.cz</a> |           |        |        |       |               |                 |            |   |
| Vedoucí projektu  | Ing. Vladimír Oppelt                 |  |           |        |        |       |               |                 |            |   |
| Vedoucí dílčího projektu  |                                      |  |           |        |        |       |               |                 |            |   |
| Zodpovědný projektant   | Ing. Petr Baránek                    |  |           |        |        |       |               |                 |            |   |
| Vypracoval  | Ing. Simona Krupicová                |  |           |        |        |       |               |                 |            |   |
| Kontroloval   | Ing. Josef Šebek, MBA                |  |           |        |        |       |               |                 |            |   |
| Investor  | město Třebíč                         |  |           |        |        |       |               |                 |            |   |
| Objednatel  | město Třebíč                         |  |           |        |        |       |               |                 |            |   |
| Formát  | A4                                   | Měřítko  | 1:500/100 | Stupeň | DPS/ZD | Datum | 10/2020       | Zakázkové číslo | 1536519-18 |   |
| Projekt   | REKONSTRUKCE UL. NERUDOVA, TŘEBÍČ    |  |           |        |        |       |               |                 |            |   |
| D - DOKUMENTACE OBJEKTŮ A TECHNICKÝCH A TECHNOLOGICKÝCH ZAŘÍZENÍ                    |                                      |  |           |        |        |       |               |                 |            |   |
| D.1 - DOKUMENTACE STAVEBNÍHO NEBO INŽENÝRSKÉHO OBJEKTU                              |                                      |  |           |        |        |       |               |                 |            |   |
| D.1.3 - SO 03 VODOVODNÍ ŘADY A PŘÍPOJKY   |                                      |  |           |        |        |       |               |                 |            |   |
| Souprava  |                                      |  |           |        |        |       |               |                 |            |   |
| Příloha   | PODÉLNÝ PROFIL - ŘAD 12, 12-1 A 12-2 |  |           |        |        |       | Číslo přílohy | D.1.3.4         | Revize     | 0 |