

B

POUŽITÉ MATERIÁLY A VÝROBKY

**KERAMICKÁ DLAŽBA/OBKŁAD, rektifikovaná
slinutý střep s nasákavostí max 0,05**
formát: 600x600/8,5 mm
protiskluz: R10
barva: písková
povrch: mat

VELKOFORMÁTOVÁ FOTOTAPETA dle grafického návrhu
formát: 3000 x obvod vstupní haly
motiv: vesmír
materiál: samolepicí tapeta Wall wrap - Hi-Tec lepidlo, laminace


6 - KOVOVÝ ŘADOVÝ VĚŠÁK S ODKLÁDACÍ POLICÍ s kolečky

7 - SEDACÍ ČALOUNĚNÉ KOSTKY

8 - STOLEK RECEPCE s uzamykatelnou zásuvkou

10 - ODPADKOVÝ KOŠ kulatý nášlaný

15 - TELEVIZOR

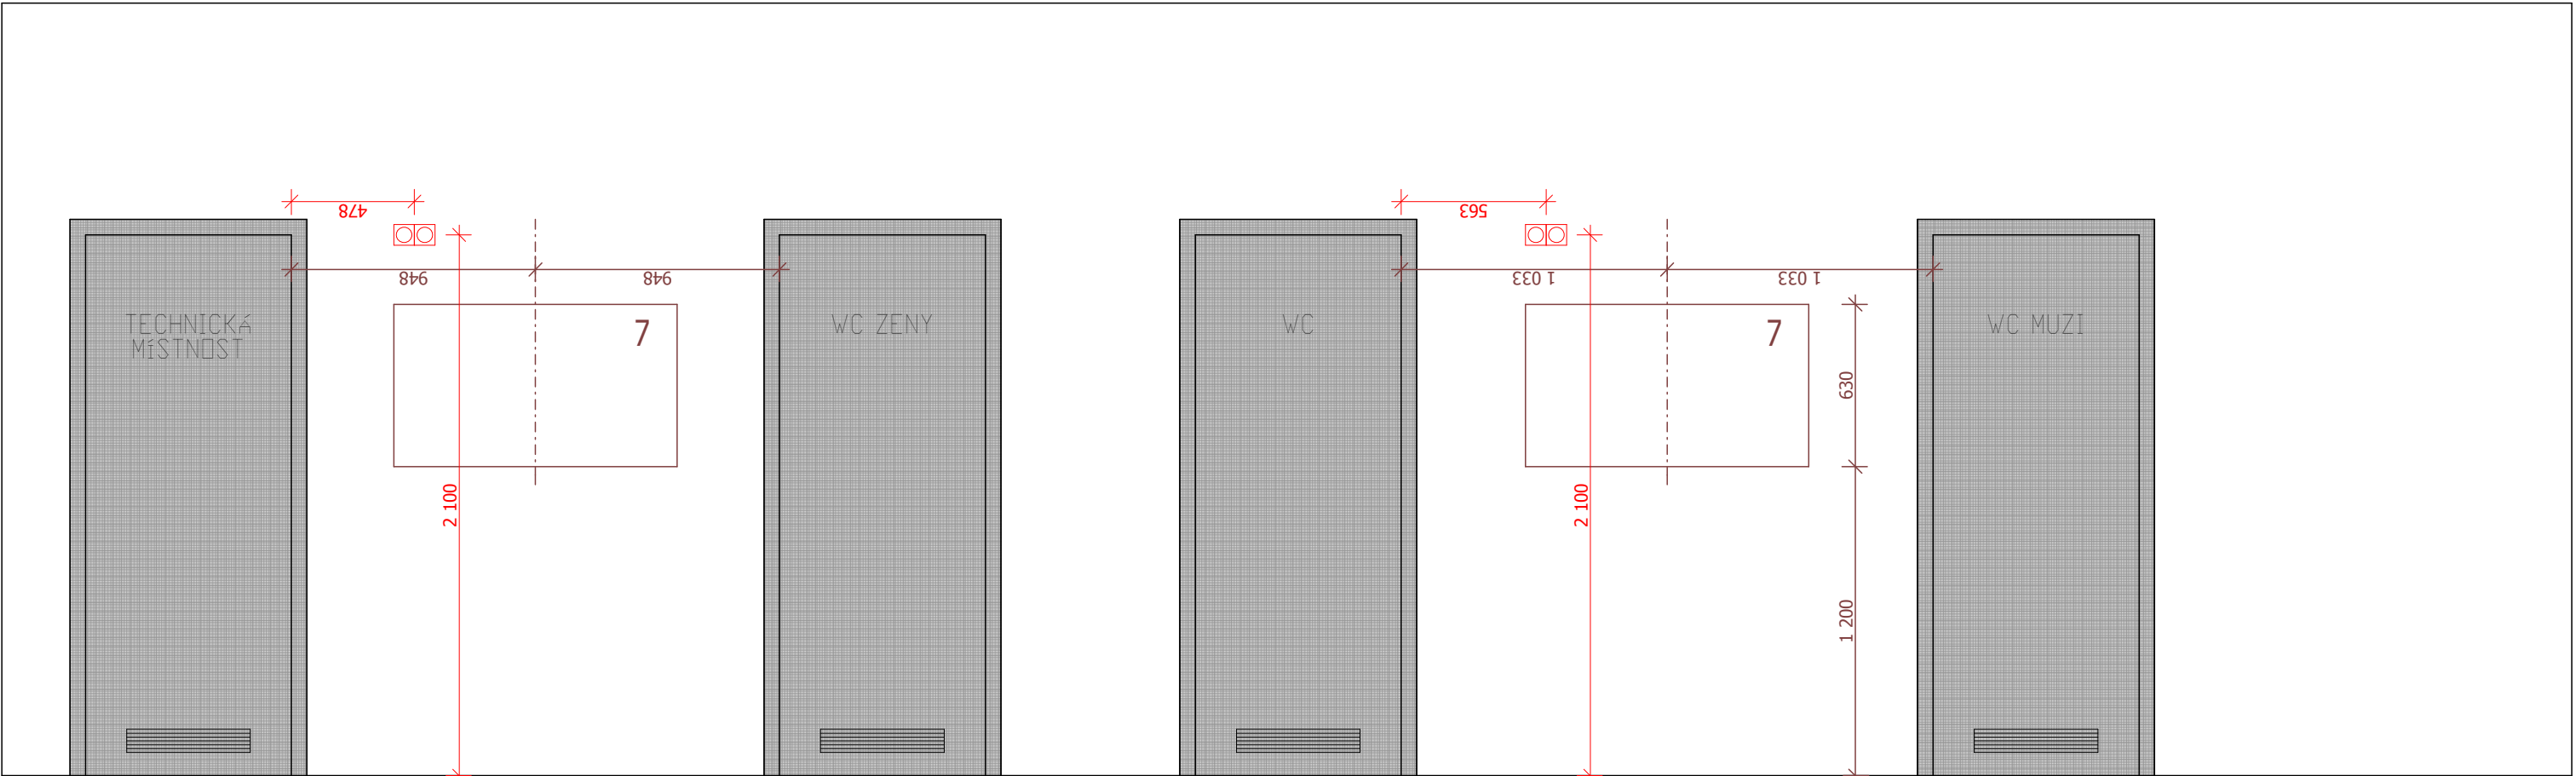

D

OBEČNÉ POZNÁMKY:

- Podrobná specifikace vybavení viz část dokumentace D.2.2.1 Interiérové vybavení
- Po vyzdění hrubé stavby bude prostor zaměřen a porovnán s projektem interiéru, případné odchylky rozměrů budou konzultovány s architektem, který následně navrhne úpravu osazení zařízení předmětů a sparořezu
- sparořez podlahy navyzuje na sparořez vstupní haly
- Konkrétní typ obkladu, sanitárního vybavení a zařízení bude odsouhlasen architektem a investorem

Výškový systém B.p.v. ±0,000 = 475,42

generální projektant: EVA VYSTRČILOVÁ autorizovaný architekt ČKA 4067 Mládežnická 983/2, Třebíč 674 01 tel: 732 285 728, email: eva.vystrcilova@centrum.cz		projektant: Ing. Eva Vystrčilová Mládežnická 983/2, Třebíč 674 01 eva.vystrcilova@centrum.cz +420 732 28 57 28	
název akce: Přístavba Hvězdárny Třebíč Švabinského č.p. 1310, Třebíč			
investor:	Město Třebíč Karlovo náměstí 104/55, 674 01 Třebíč		
stupeň PD:	Dokumentace pro provedení stavby		
část PD:	D.2.2 Interier		
název výkresu:		číslo zakázky: 03/2020	číslo výkresu:
		datum: 02/2020	paré:
		měřítko: 1:25	D.2.2.3
Vstupní hala - pohledy			