3+N+PE st. 50Hz 400/230V / TN-C-S

ASTRO- HODINY

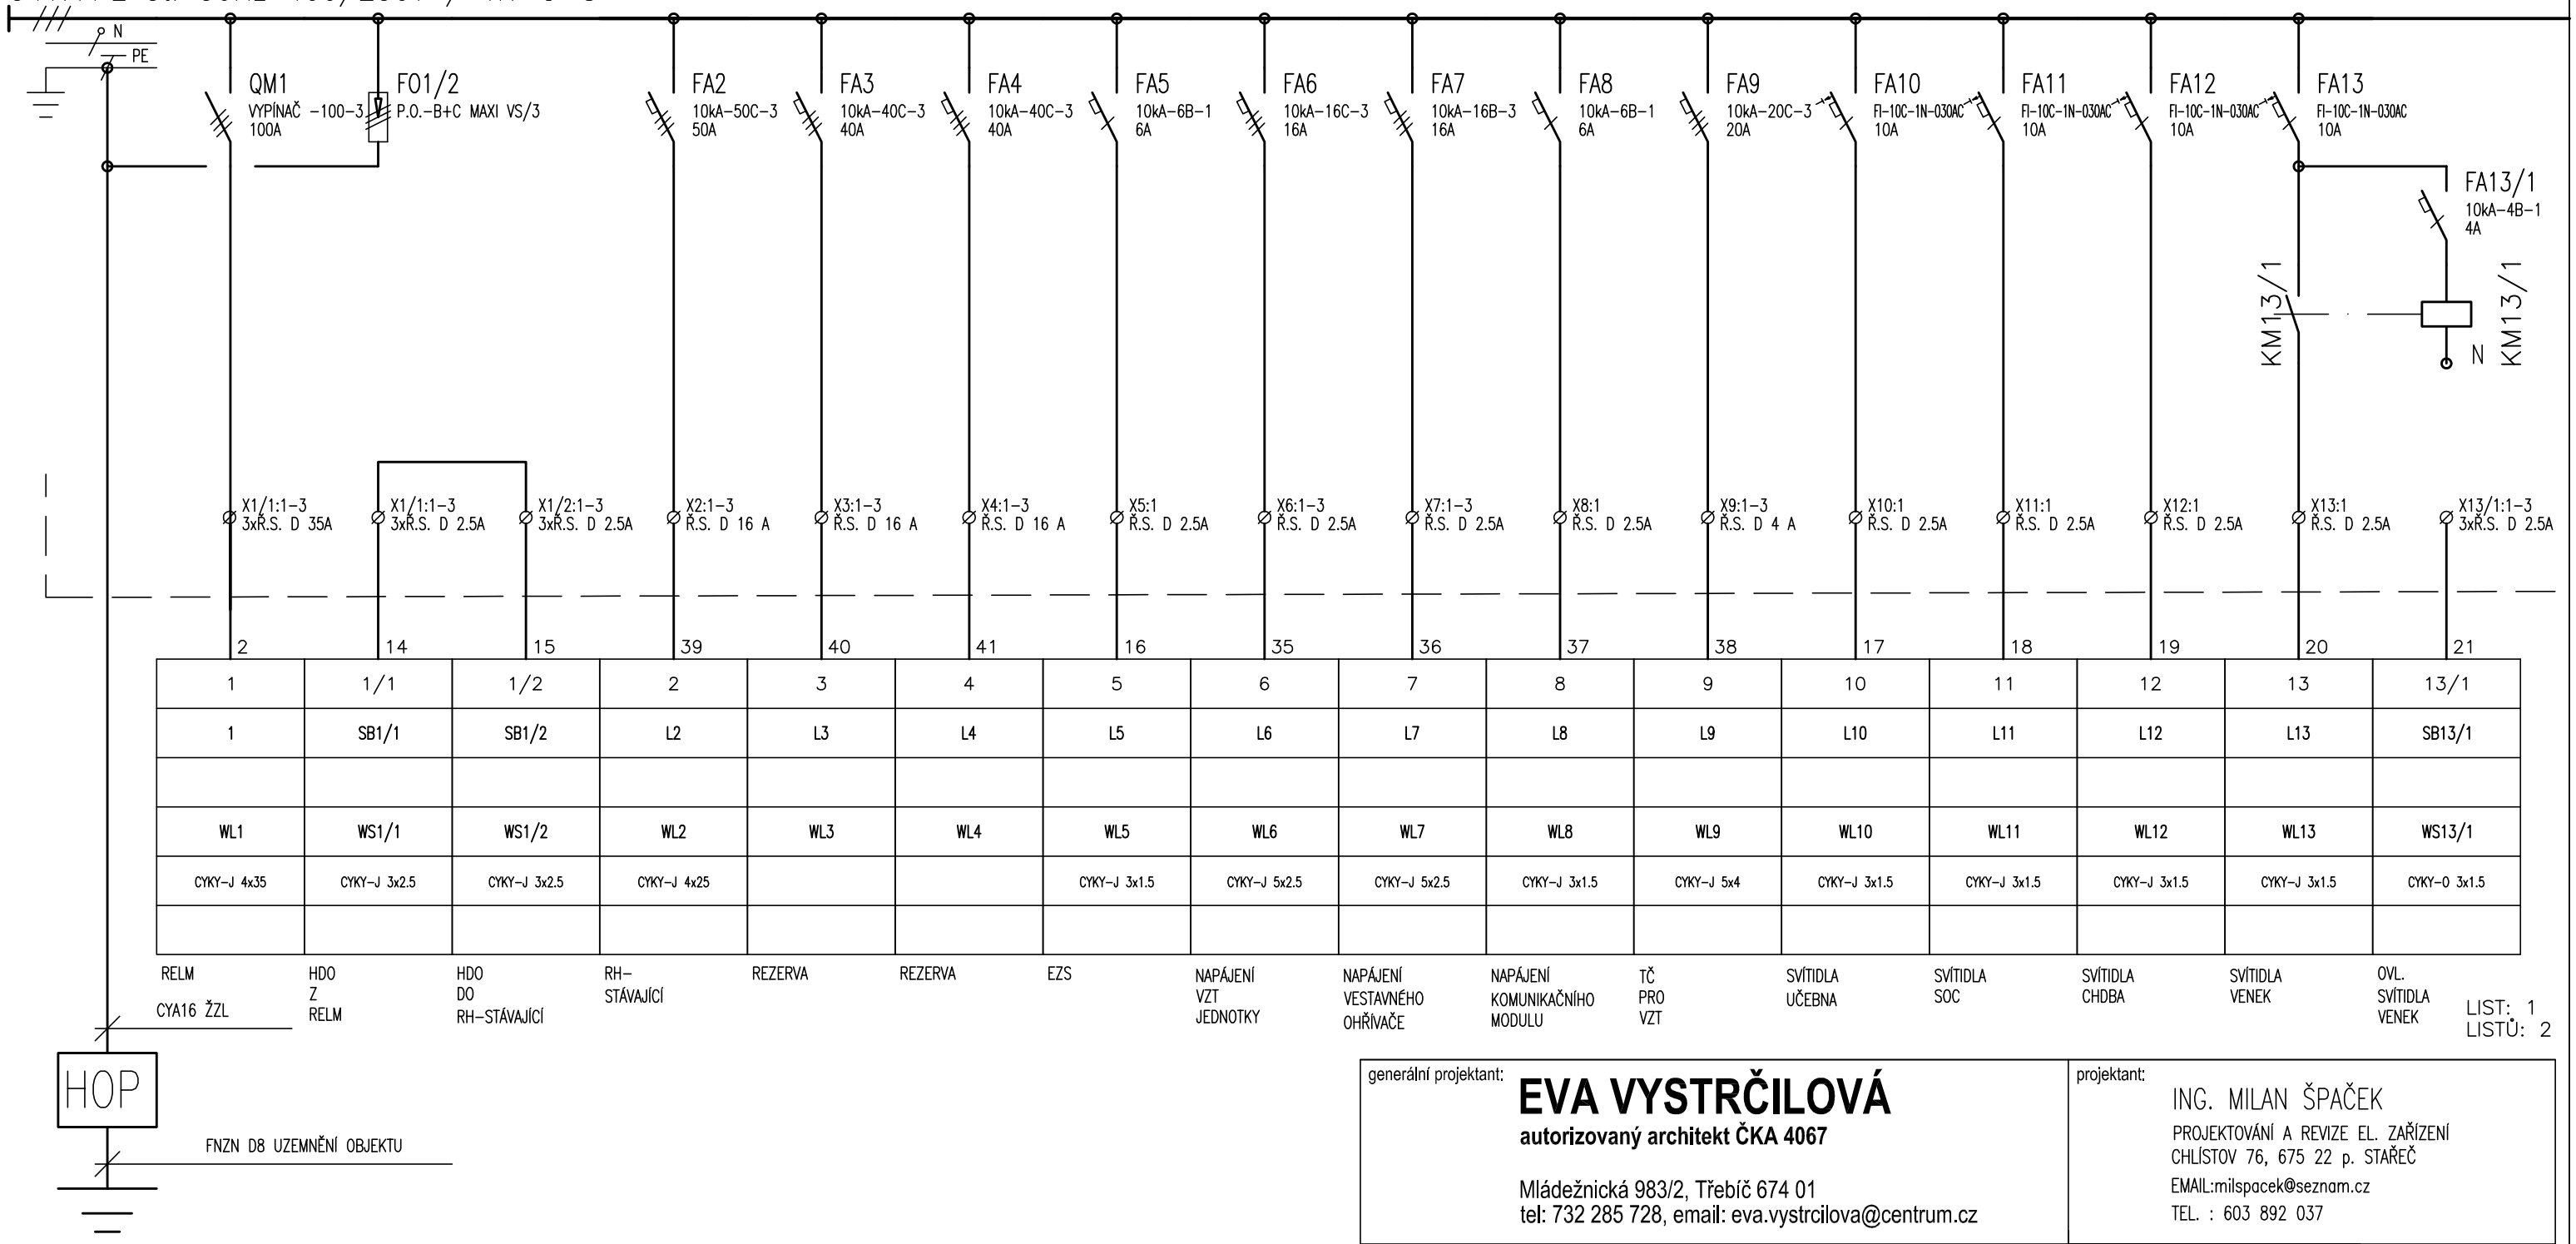

1	1/1	1/2	2	3	4	5	6	7	8	9	10	11	12	13	13/1
1	SB1/1	SB1/2	L2	L3	L4	L5	L6	L7	L8	L9	L10	L11	L12	L13	SB13/1
WL1	WS1/1	WS1/2	WL2	WL3	WL4	WL5	WL6	WL7	WL8	WL9	WL10	WL11	WL12	WL13	WS13/1
CYKY-J 4x35	CYKY-J 3x2.5	CYKY-J 3x2.5	CYKY-J 4x25			CYKY-J 3x1.5	CYKY-J 5x2.5	CYKY-J 5x2.5	CYKY-J 3x1.5	CYKY-J 5x4	CYKY-J 3x1.5	CYKY-J 3x1.5	CYKY-J 3x1.5	CYKY-J 3x1.5	CYKY-O 3x1.5
RELM	HDO Z RELM	HDO DO RH-STÁVAJÍCÍ	RH- STÁVAJÍCÍ	REZERVA	REZERVA	EZS	NAPÁJENÍ VZT JEDNOTKY	NAPÁJENÍ VESTAVNÉHO OHŘÍVAČE	NAPÁJENÍ KOMUNIKAČNÍHO MODULU	TČ PRO VZT	SVÍTIDLA UČEBNA	SVÍTIDLA SOC	SVÍTIDLA CHDBA	SVÍTIDLA VENEK	OVL. SVÍTIDLA VENEK

CYA16 ŽZL

HOP

FNZN D8 UZEMNĚNÍ OBJEKTU

LIST: 1
LISTŮ: 2

TYP PROVEDENÍ:	OCEP
KRYTÍ:	IP43 / IP20
ROZMĚRY:	600 x 900 x 250 mm
DĚLENÍ:	–
NÁTĚR:	TYPOVÝ
OBSLUHA:	PRAC. POUČENÝMI
PŘÍVOD (Y):	SPODEM
VÝVODY:	NAHORU

generální projektant:
EVA VYSTRČILOVÁ
autorizovaný architekt ČKA 4067
Mládežnická 983/2, Třebíč 674 01
tel: 732 285 728, email: eva.vystrcilova@centrum.cz

projektant:
ING. MILAN ŠPAČEK
PROJEKTOVÁNÍ A REVIZE EL. ZAŘÍZENÍ
CHLÍSTOV 76, 675 22 p. STAŘEČ
EMAIL:milspacek@seznam.cz
TEL. : 603 892 037

název akce:
Přístavba Hvězdárny Třebíč
Švabinského č.p. 1310, Třebíč

investor:
Město Třebíč
Karlovo náměstí 104/55, 674 01 Třebíč

stupeň PD: Dokumentace pro provedení stavby

část PD:
D.1.4.d Technika prostředí staveb - SILNOPRUD+SLABOPROUD

název výkresu:
SILNOPROUD- ROZVADĚČ RH-P

číslo zakázky: 03/2020	číslo výkresu: D.1.4.d-04	paré:
datum: 02/2020		
měřítko: 1:1		