



PODÉLNÝ PROFIL - OSA 1: KARLOVO NÁM. - SOUKUPOVA

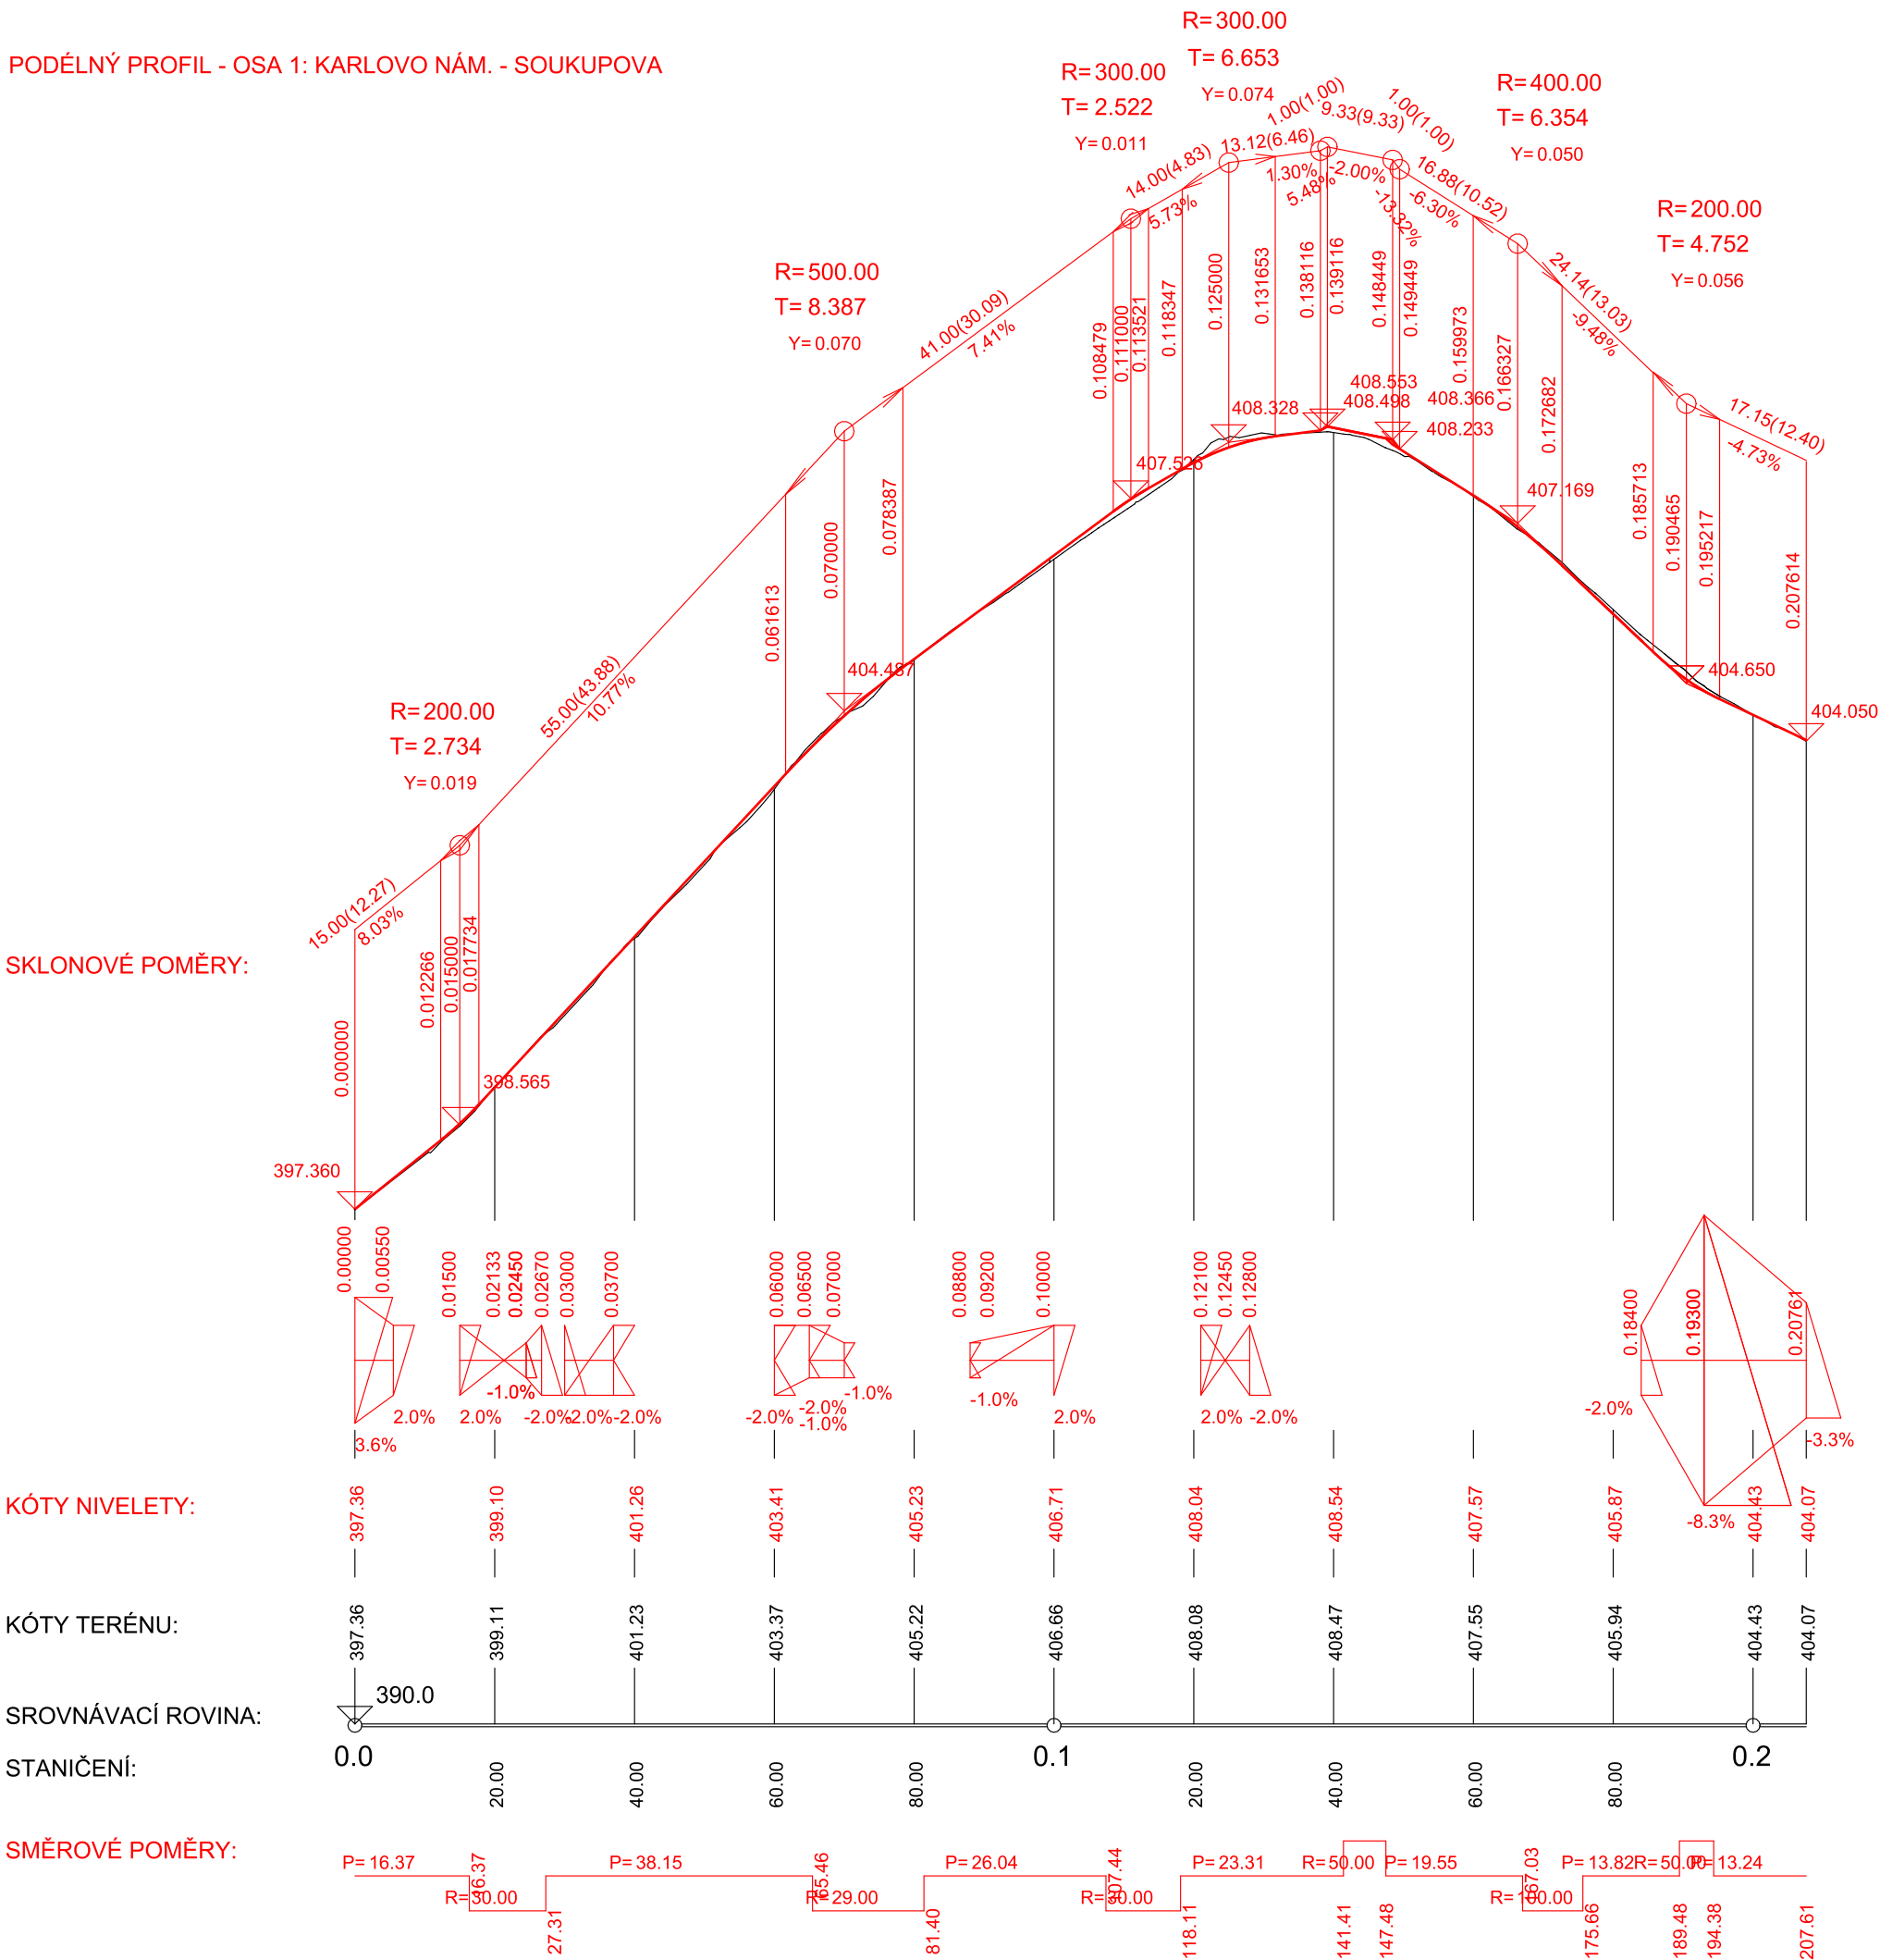

PODÉLNÝ PROFIL - OSA 2: MASARYKOVO NÁM - MARTINSKÉ NÁM.

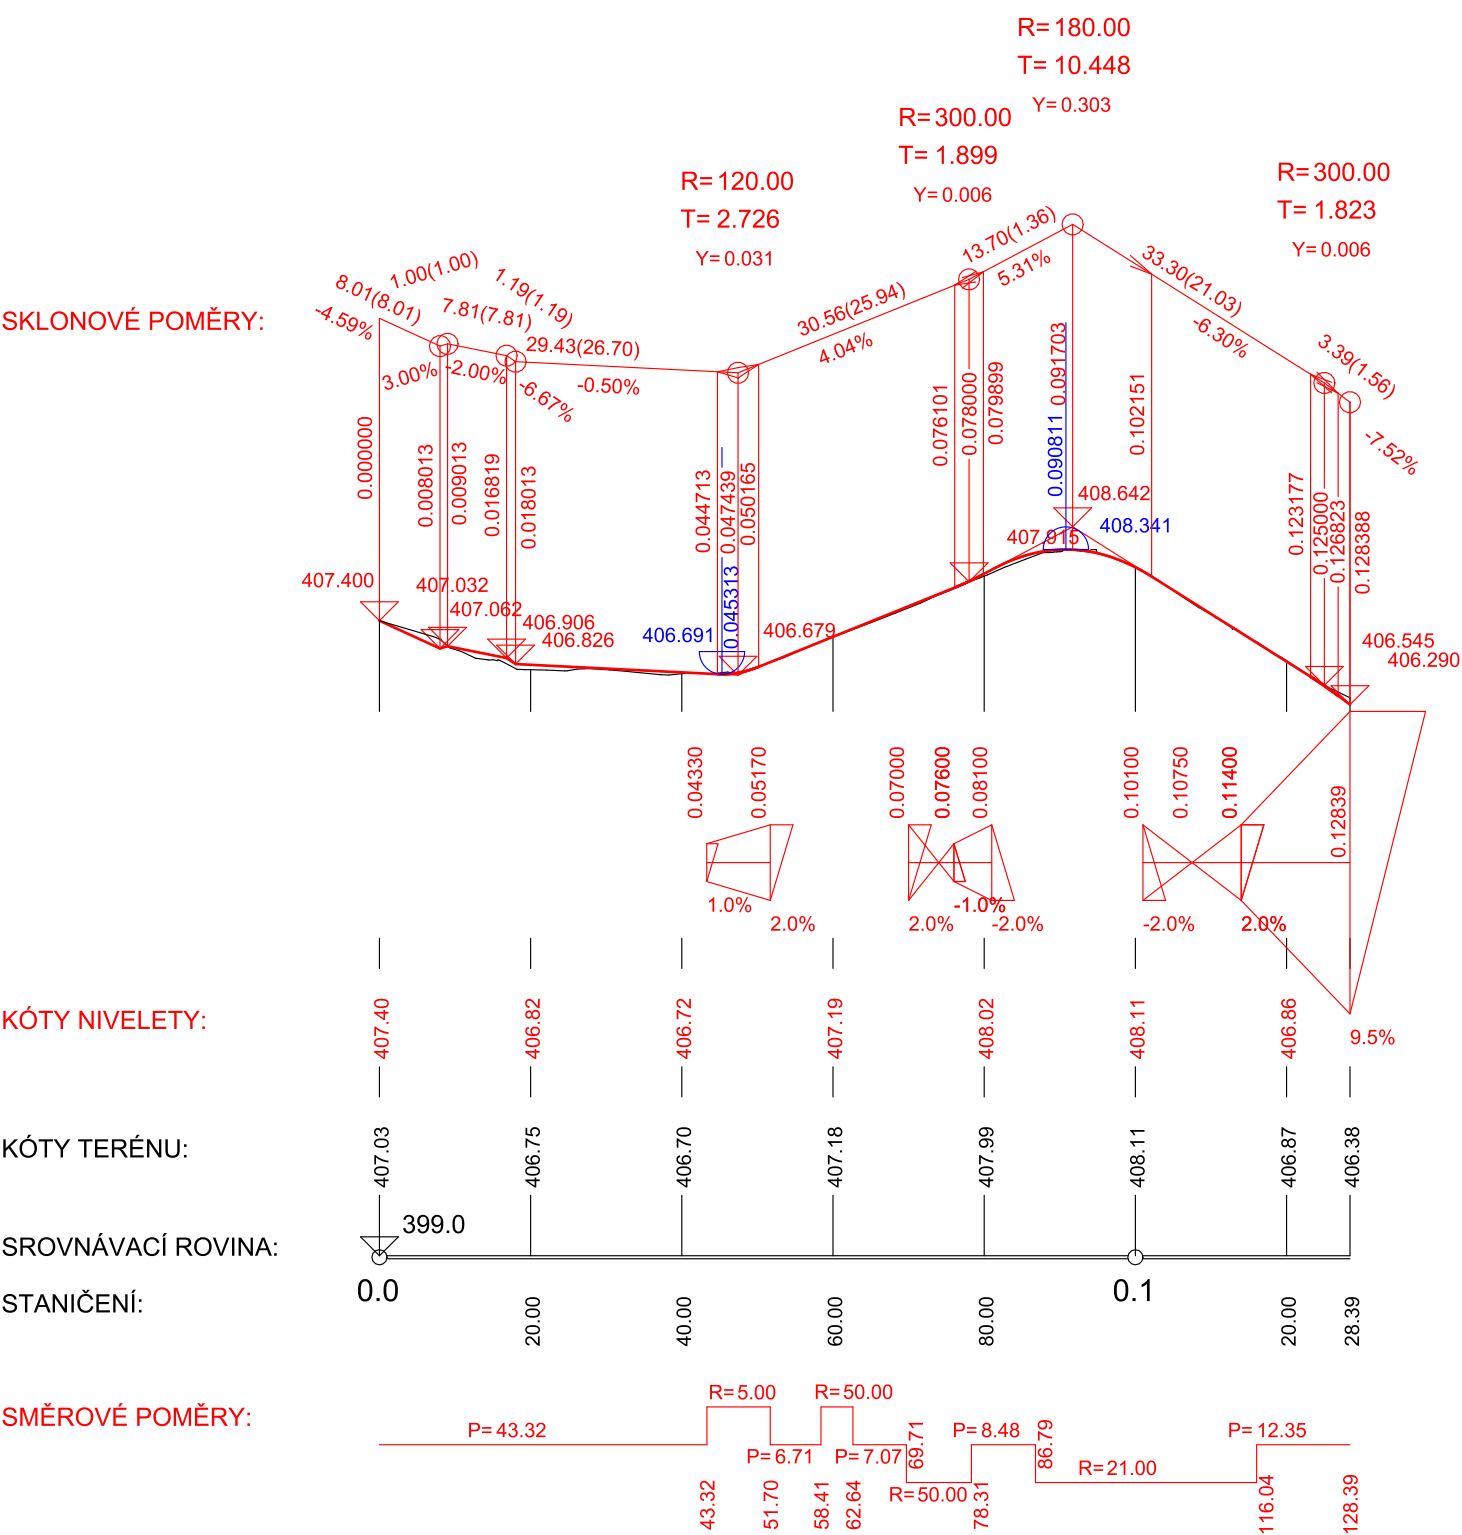

Vedoucí projektant	Ing. Jiří Matula	MATULA projekt s.r.o. PROJEKCE DOPRAVNÍCH STAVEB Jana Babáka 11, 612 00 BRNO tel.: 541 235 048 email: matulova@matula.biz	
Zodpovědný projektant	Ing. Radka Matulová		
Vypracoval	Ing. Radka Matulová		
Investor	Město Třebíč, Karlovo nám. 55, 674 01 Třebíč		
REVITALIZACE LOKALITY MARTINSKÉ NÁMĚSTÍ, TŘEBÍČ SO 101 - KOMUNIKACE A ZPEVNĚNÉ PLOCHY UL. HASSKOVA A MARTINSKÉ NÁM.		Formát	8 A4
		Datum	11/2022
		Stupeň	PDPS
		Měřítko	1:1000/100
PODÉLNÉ PROFILY		č. výkresu	č. sady
		03	