




BEZBARIÉROVÝ VSTUP DO MĚSTSKÉHO ÚŘADU
SITUACE M 1:100

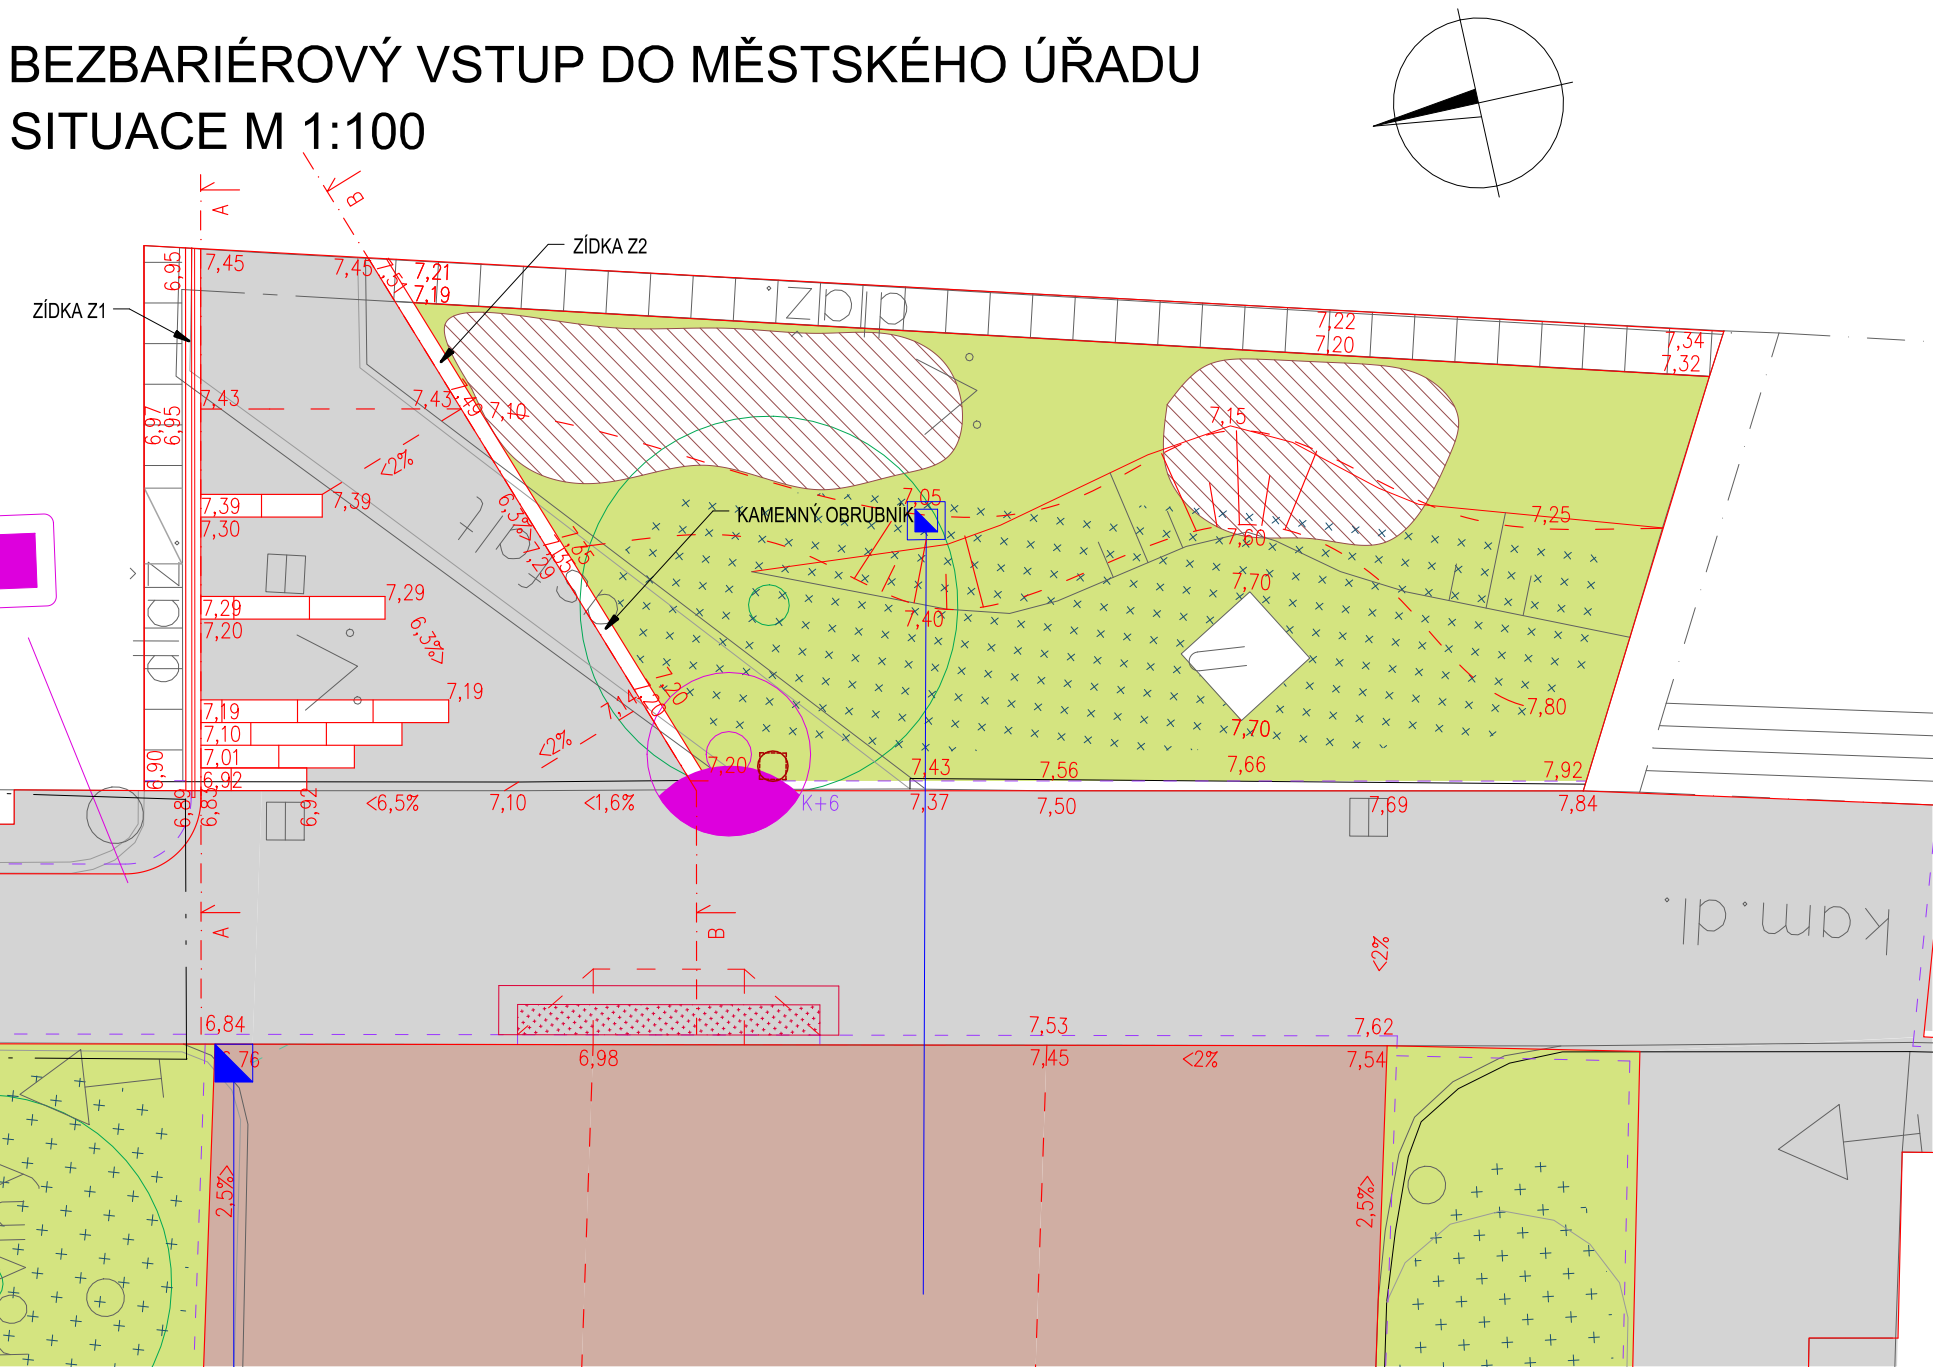


ZÍDKA Z1 M 1:50

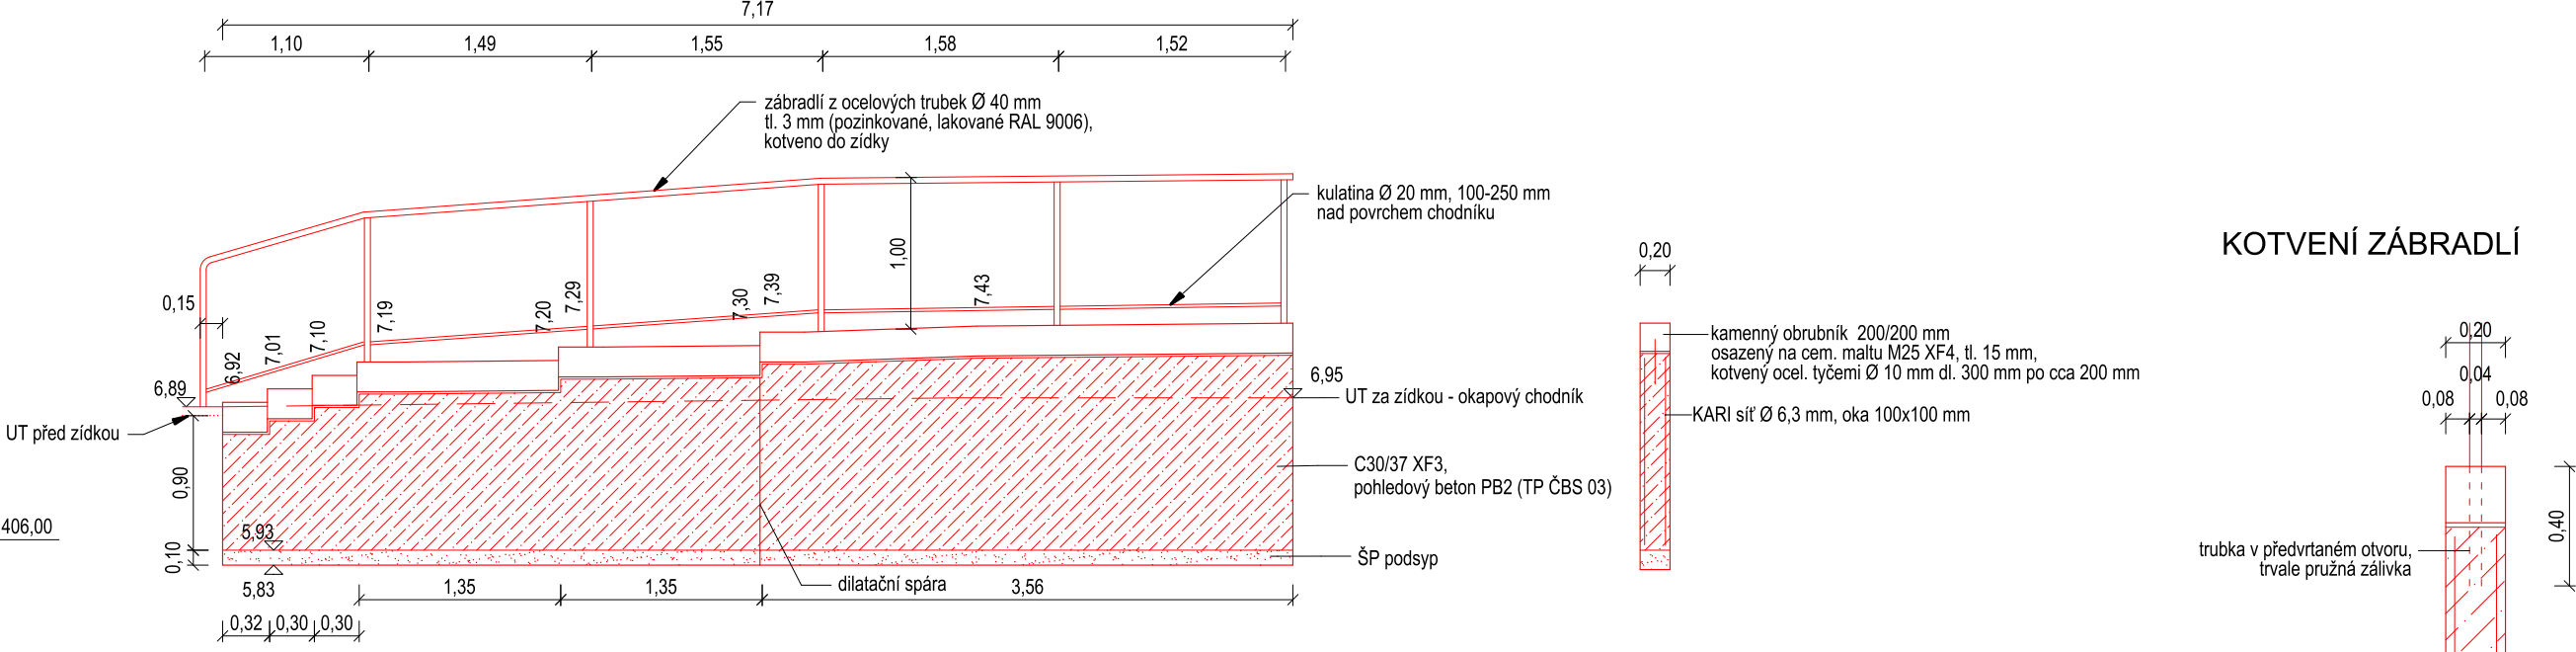


ZÍDKA Z2 M 1:50

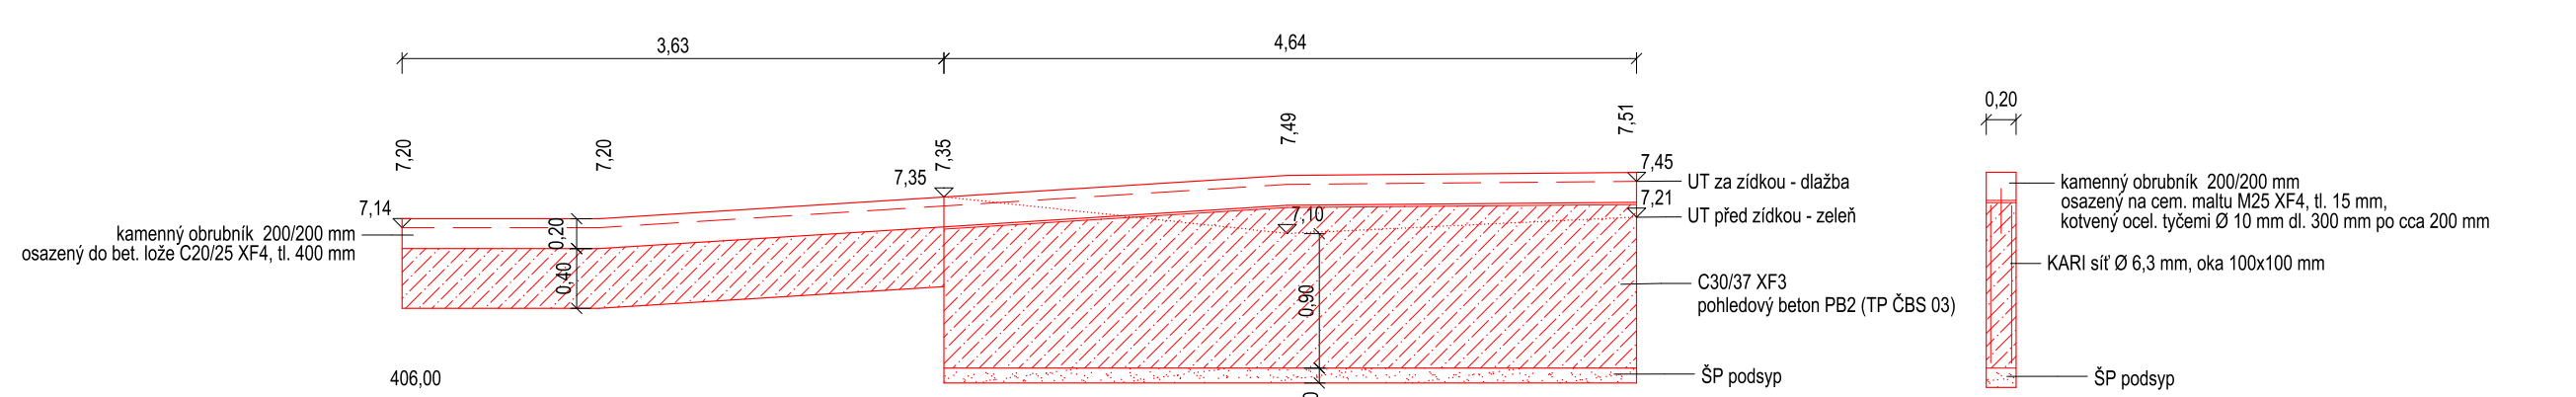


SKLOPENÁ OBRUBA NA SAMOSTATNÝCH SJEZDECH
M 1:10

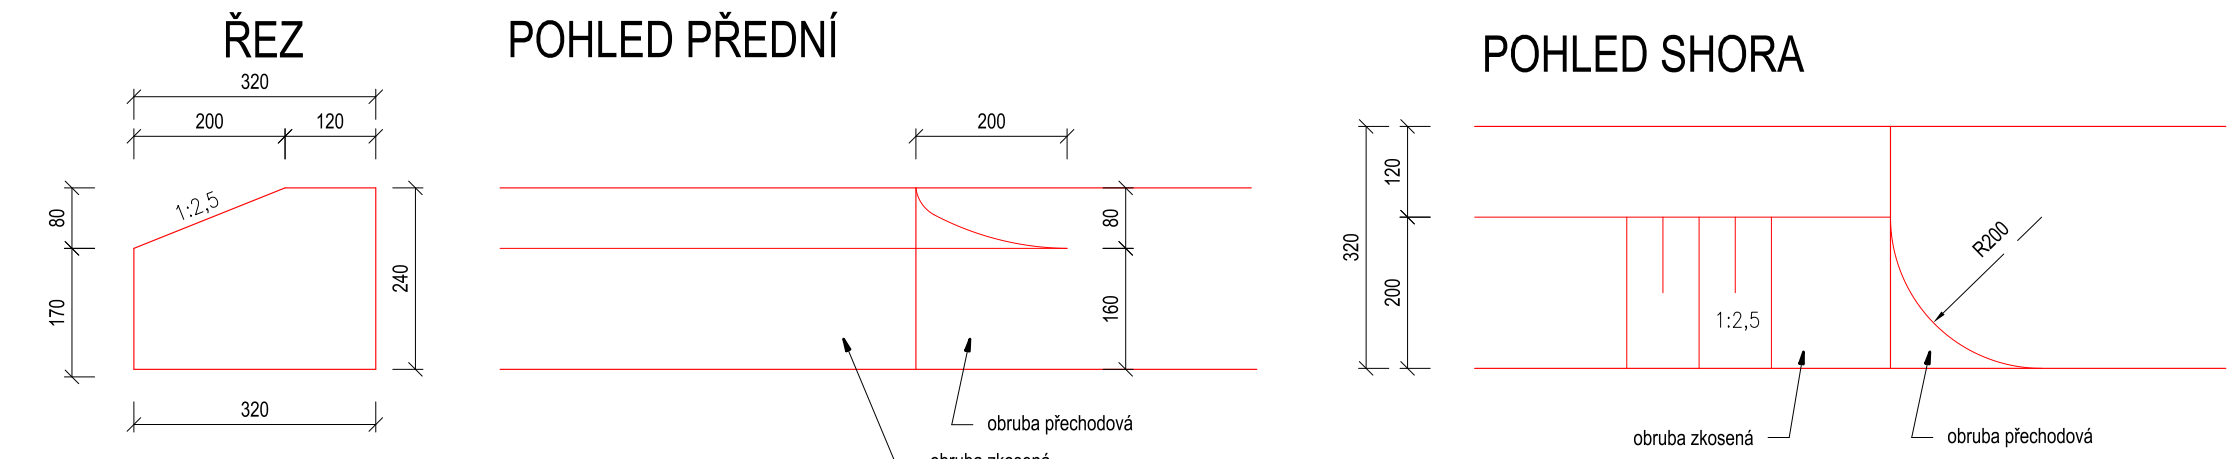


ATYPICKÝ ZKOSENÝ KRAJNÍK
M 1:10

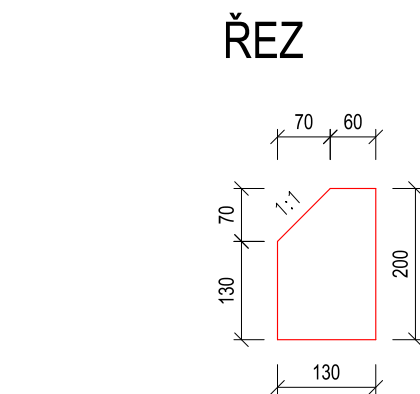


DETAIL HMATOVÝCH ÚPRAV - SNIŽENÁ OBRUBA NAD POJÍŽDĚNÝM PÁSEM
M 1:100

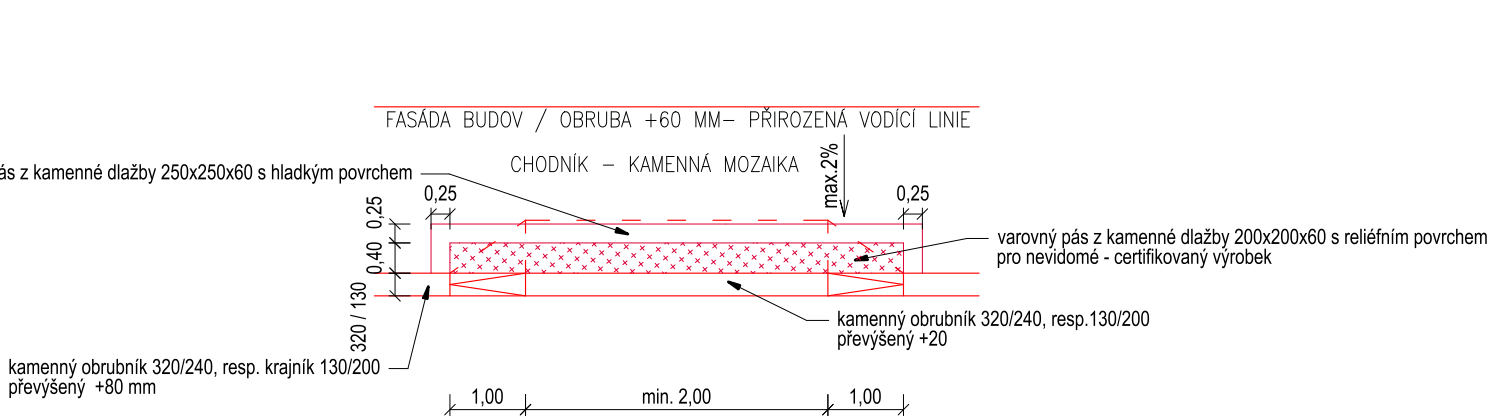


PROSTOR PŘED DOMY Č.OR. 4 A 5, MARTINSKÉ NÁM.
SITUACE M 1:100

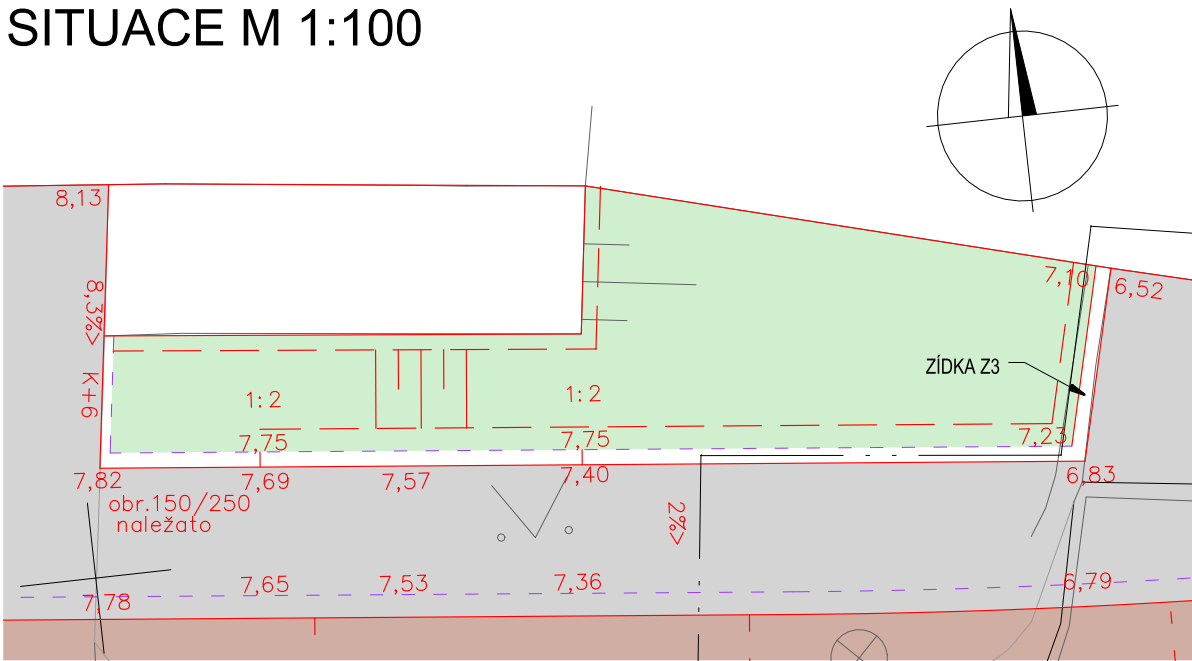


POHLED

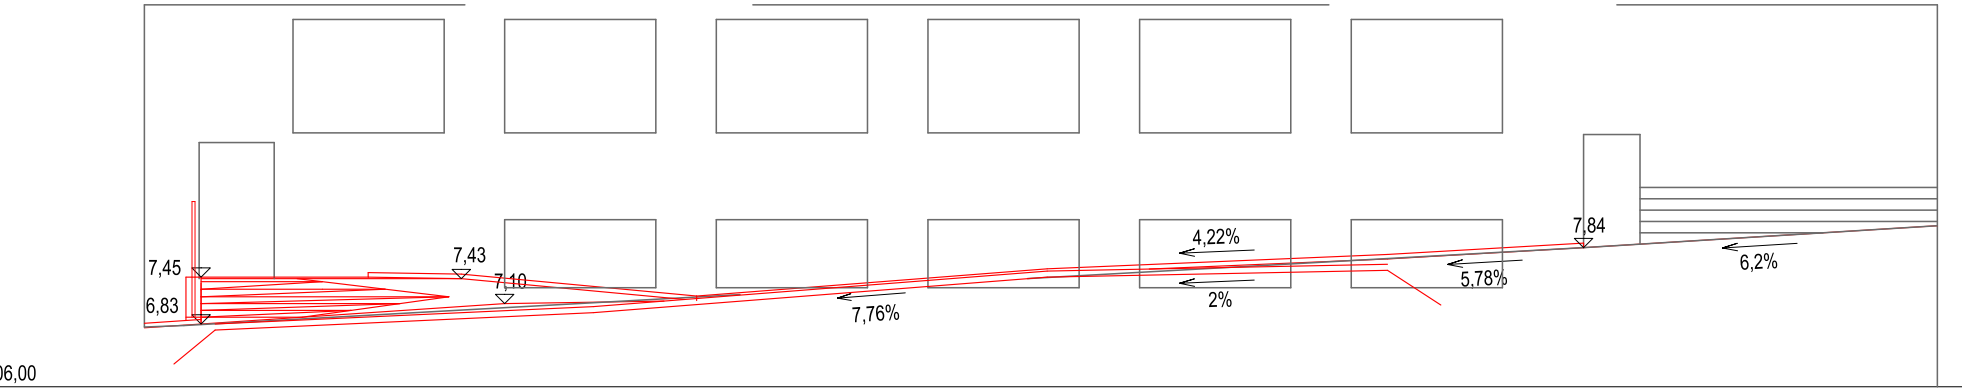


ŘEZ A - A

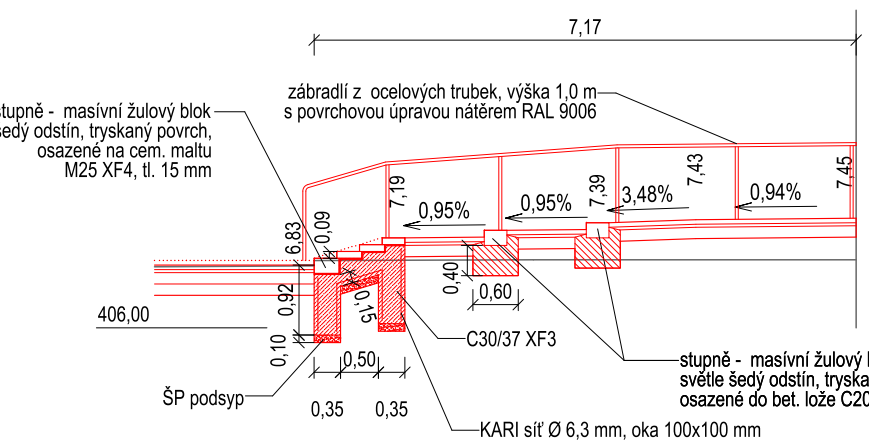


ŘEZ B - B

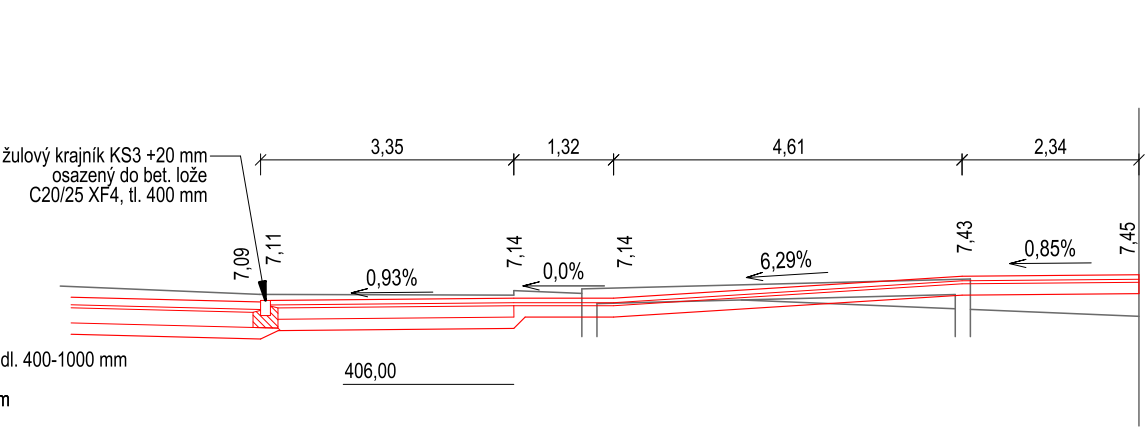


ROZMĚRY SCHOD. BLOKŮ:
délka 0,3-1,0 m

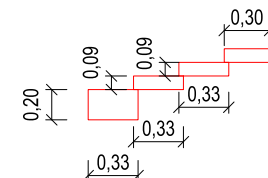

ZÍDKA Z3 M 1:50

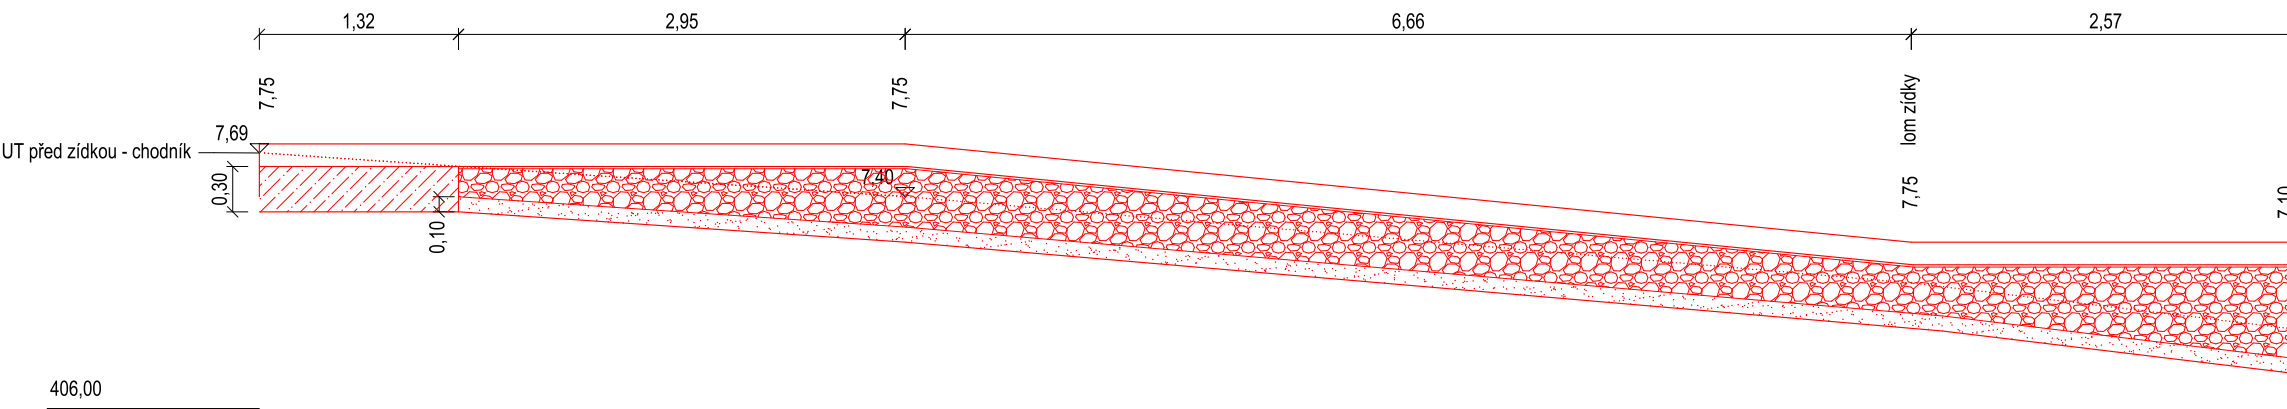

DETAIL HMATOVÝCH ÚPRAV - PŘECHOD PRO CHODCE
M 1:100

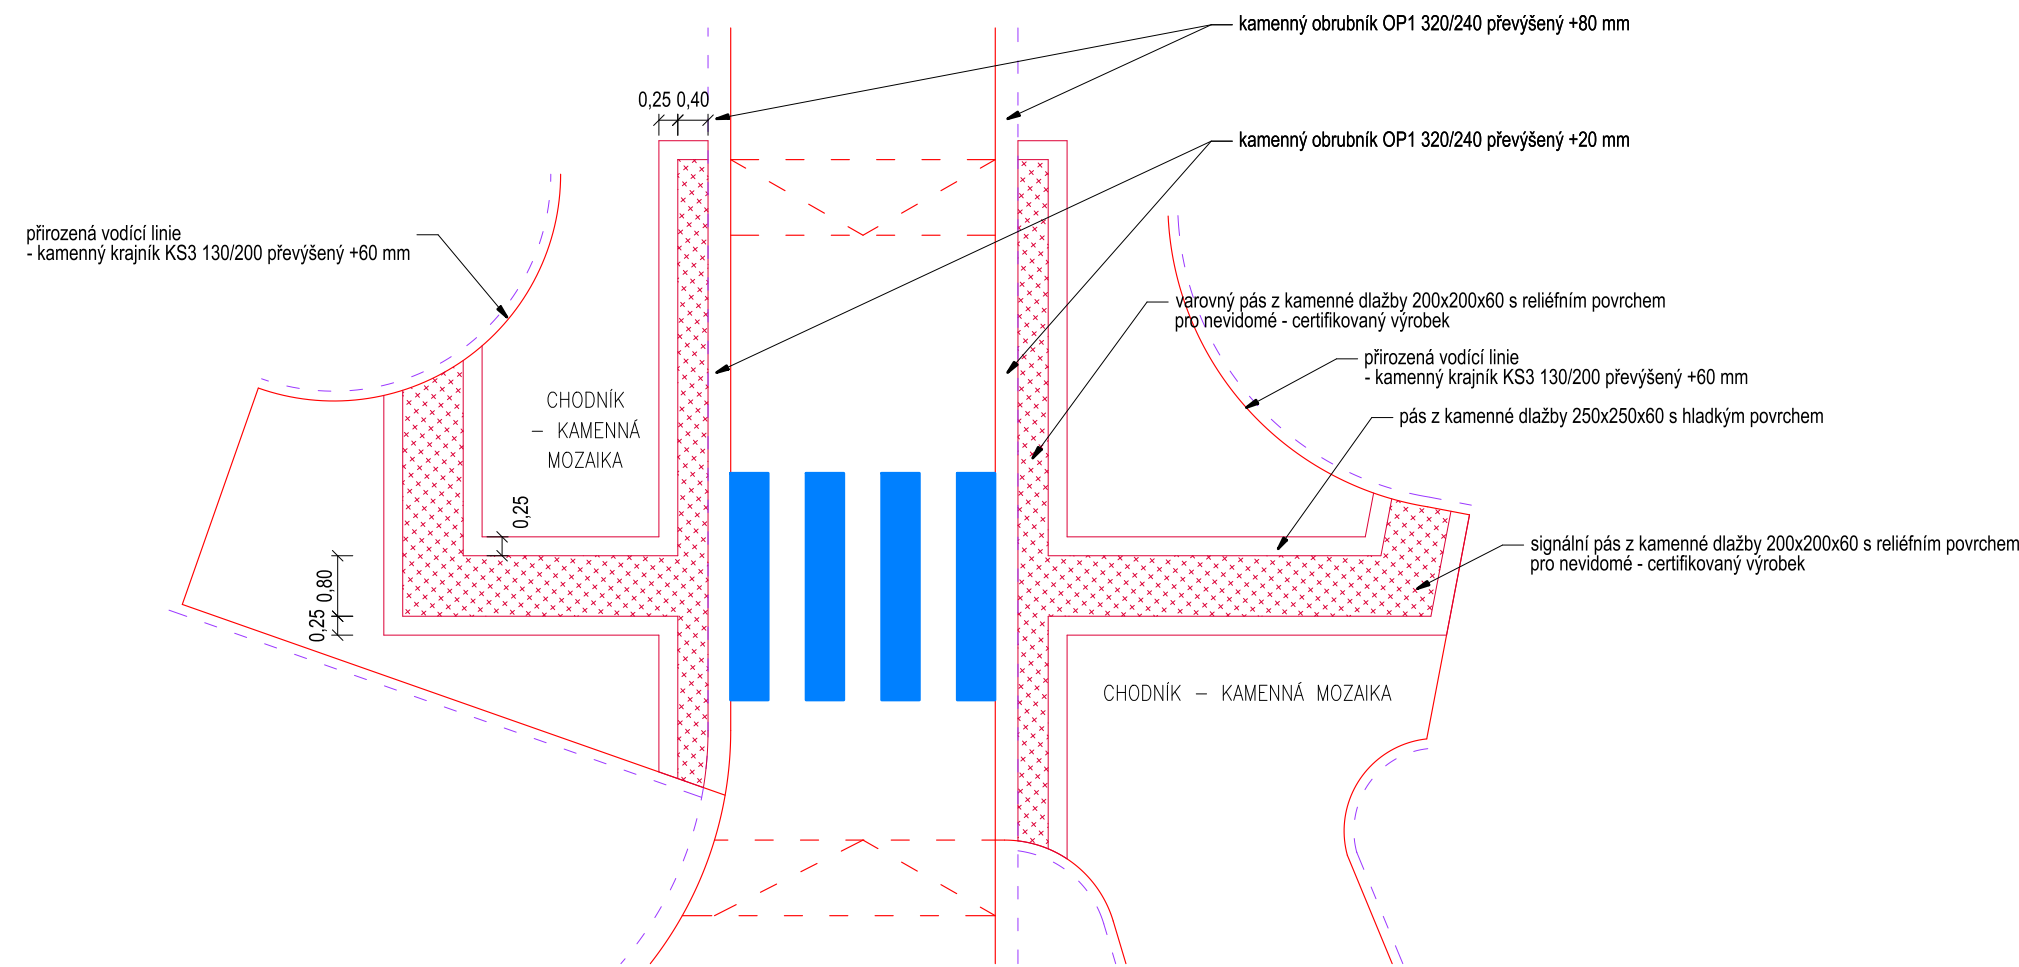

Souřadný systém: S-JTSK
Výškový systém: Bpv

Vedoucí projektant	Ing. Jiří Matula	MATULA projekt s.r.o. PROJEKCE DOPRAVNÍCH STAVEB Jana Babáka 11, 612 00 BRNO tel.: 541 235 048 email: matulova@matula.biz	
Zodpovědný projektant	Ing. Radka Matulová		
Vypracoval	Ing. Radka Matulová		
Investor	Město Třebíč, Karlovo nám. 55, 674 01 Třebíč		
REVITALIZACE LOKALITY MARTINSKÉ NÁMĚSTÍ, TŘEBÍČ SO 101 - KOMUNIKACE A ZPEVNĚNÉ PLOCHY UL. HASSKOVA A MARTINSKÉ NÁM.		Formát Datum Stupeň Měřítko č. výkresu	12 A4 12/2022 PDPS 1:100, 1:50, 1:10 č. sady
DETAILY		07	