
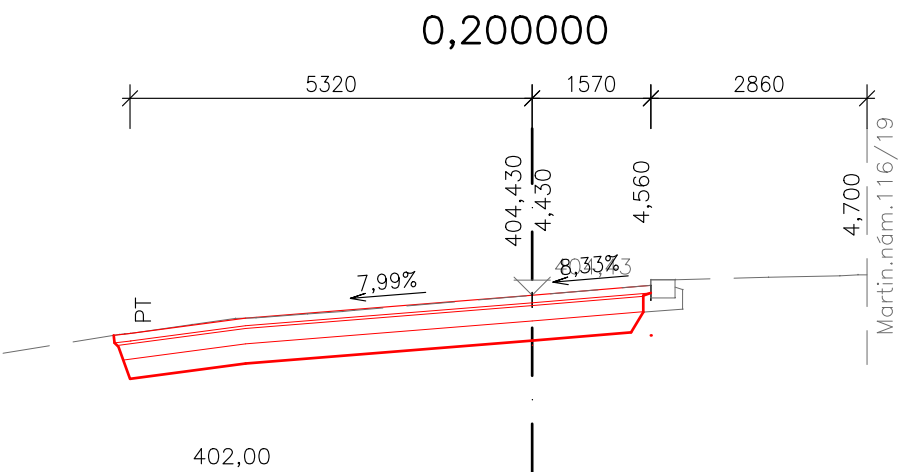
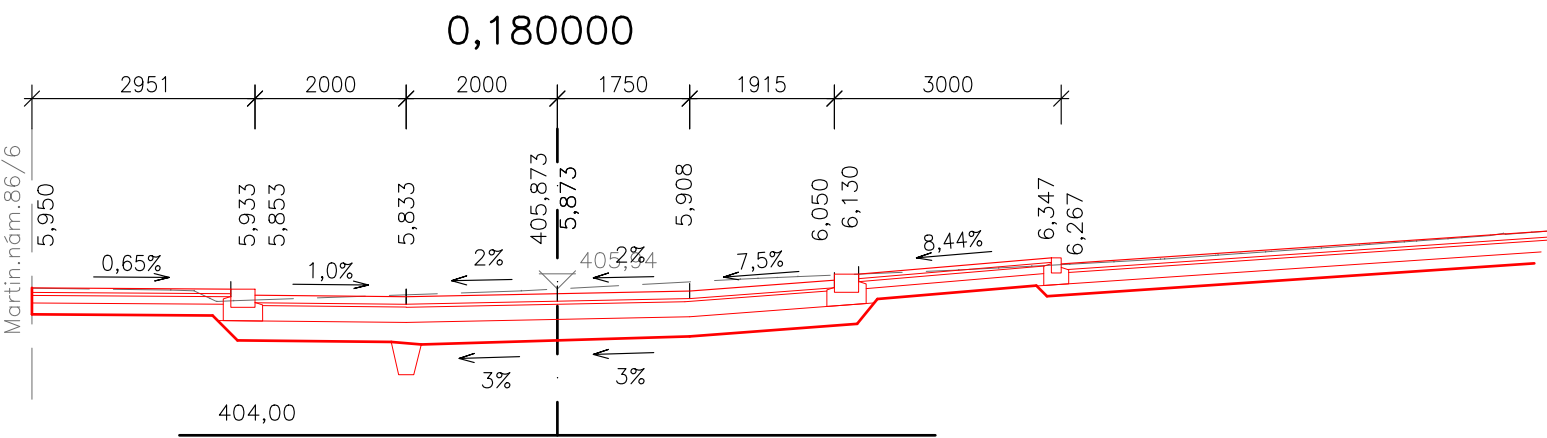
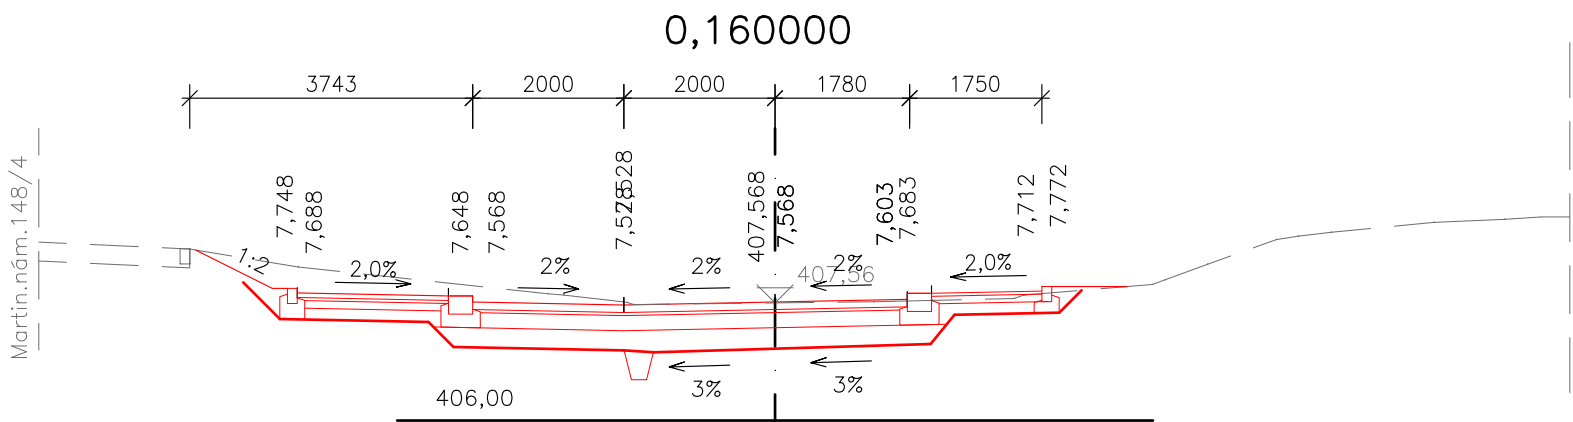
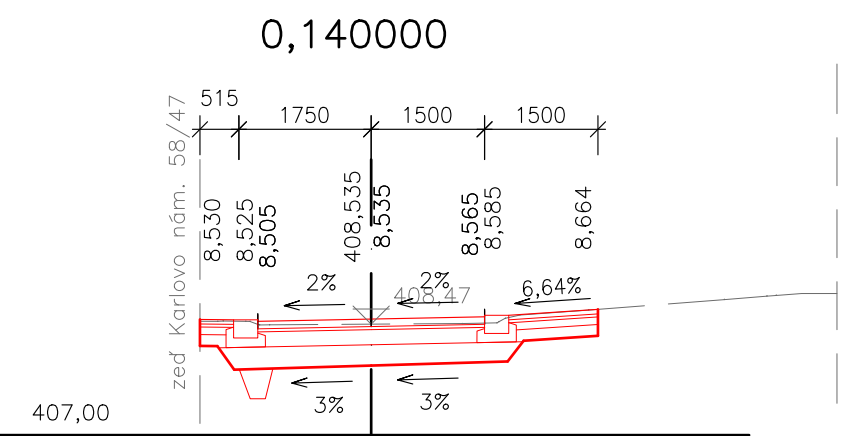
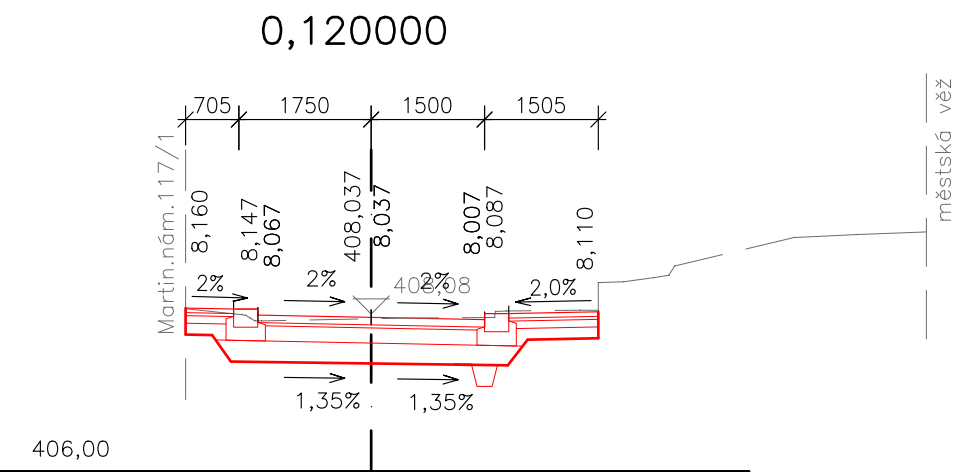
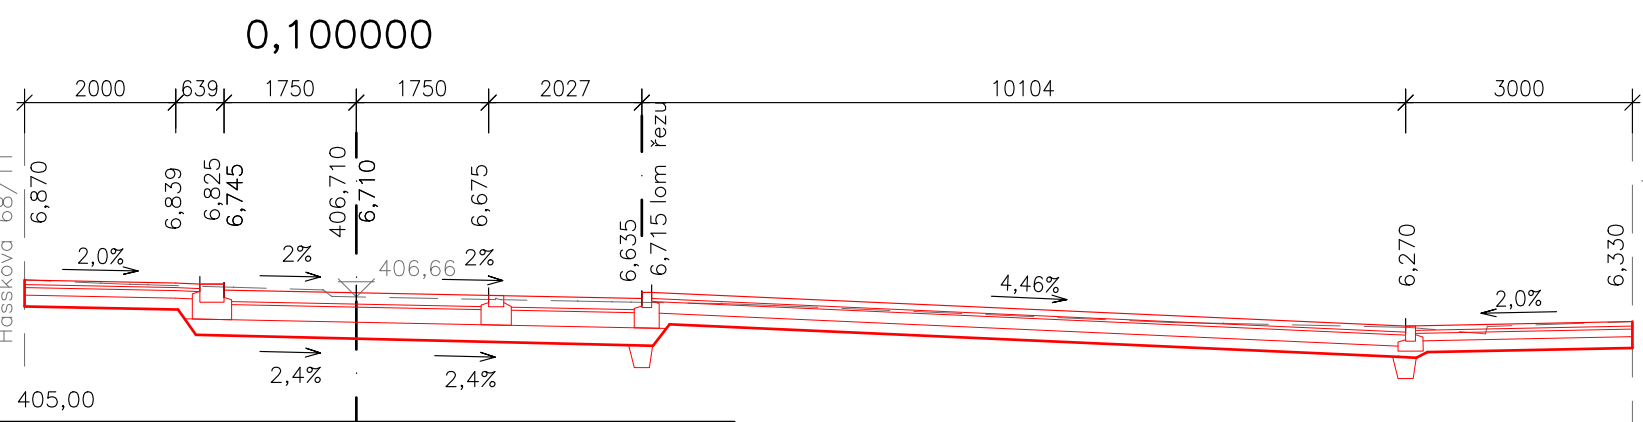
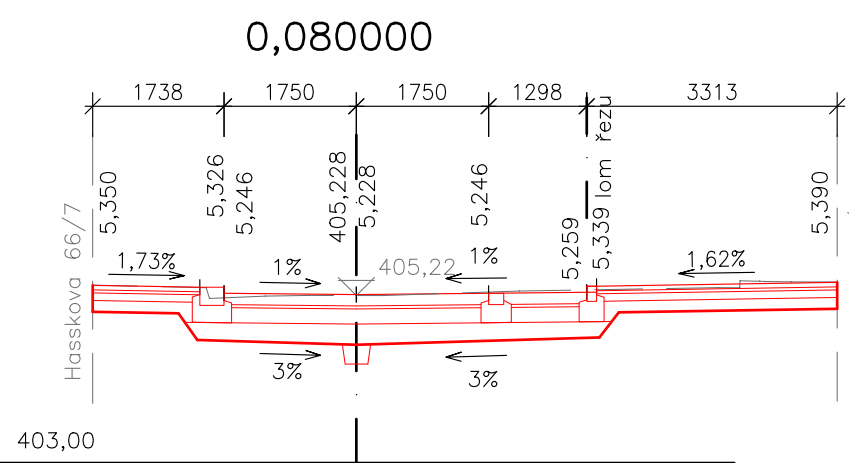
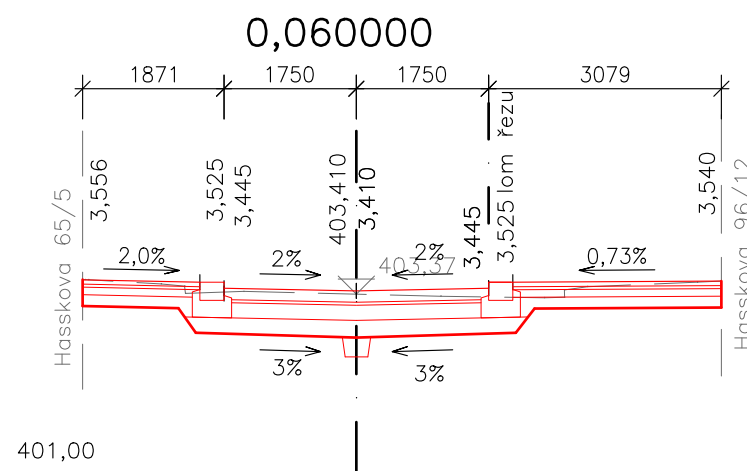
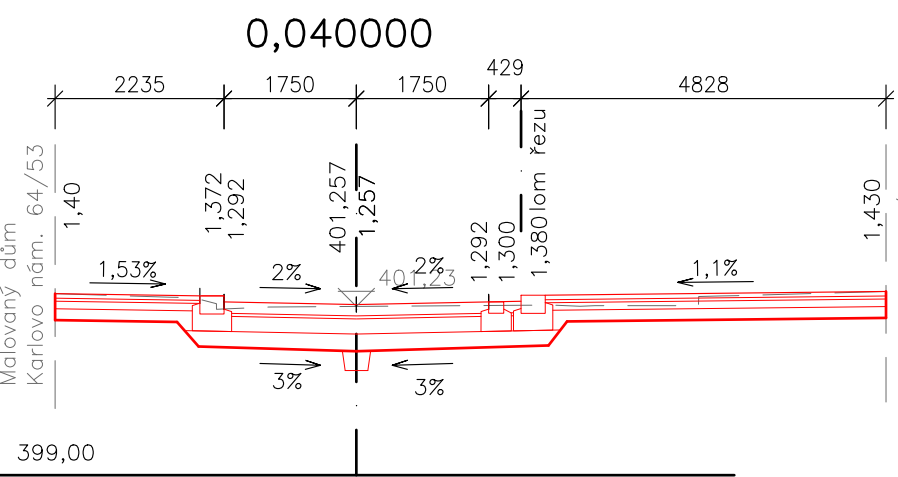









CHARAKTERISTICKÉ ŘEZY

OSA 1: UL. HASSKOVA – MARTINSKÉ NÁM.

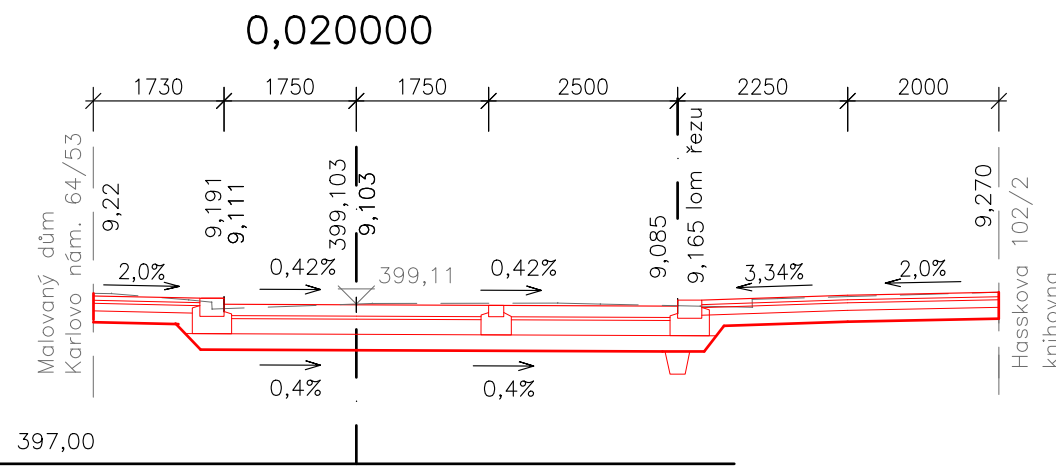

CHARAKTERISTICKÉ ŘEZY

OSA 2: UL. HASSKOVA – MARTINSKÉ NÁM.

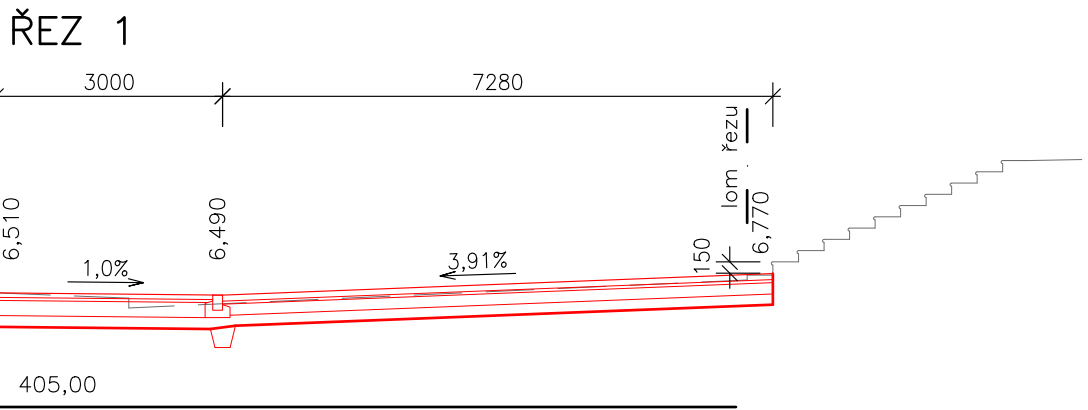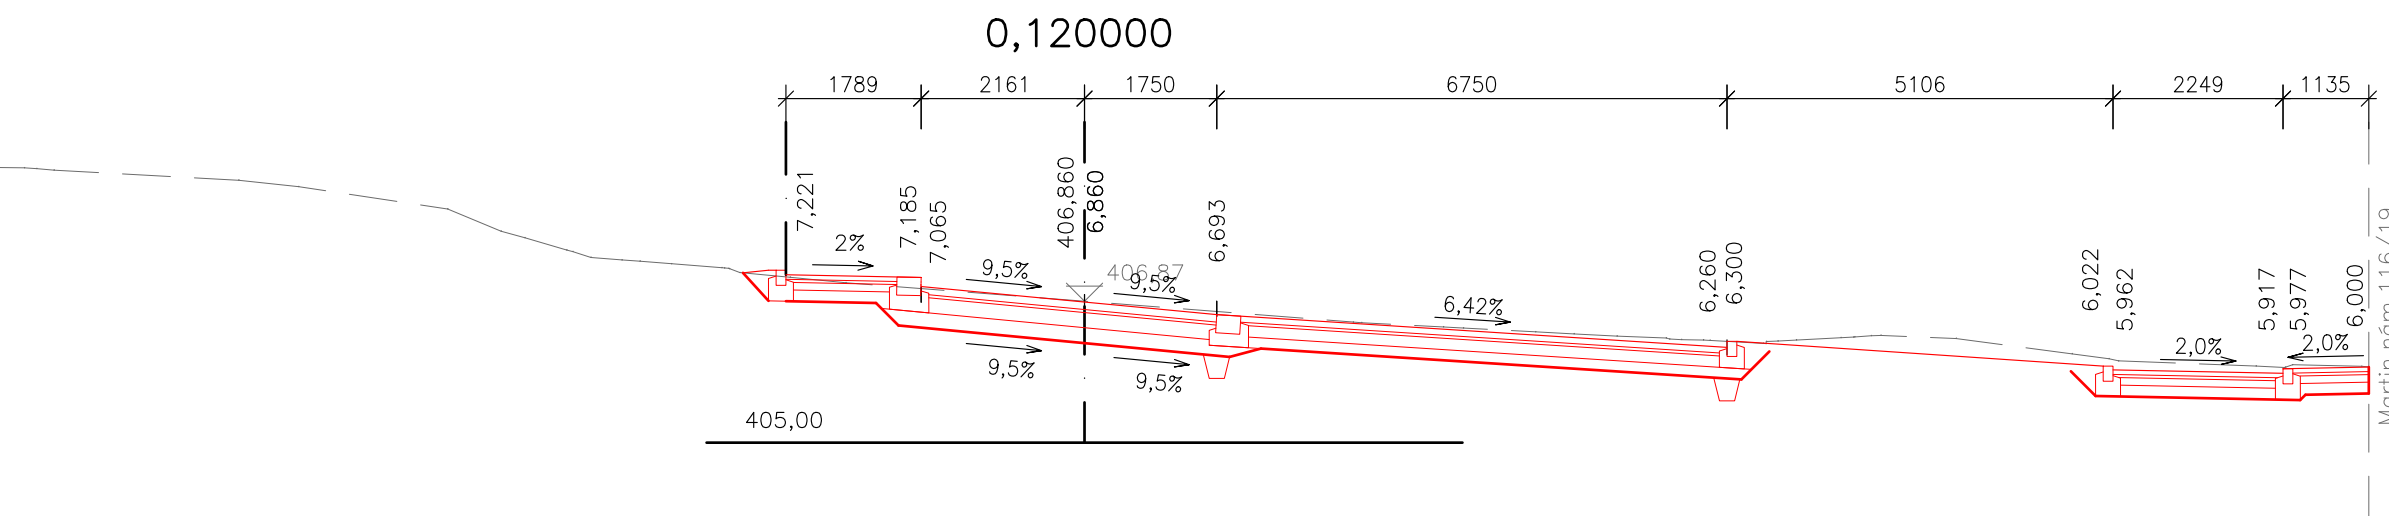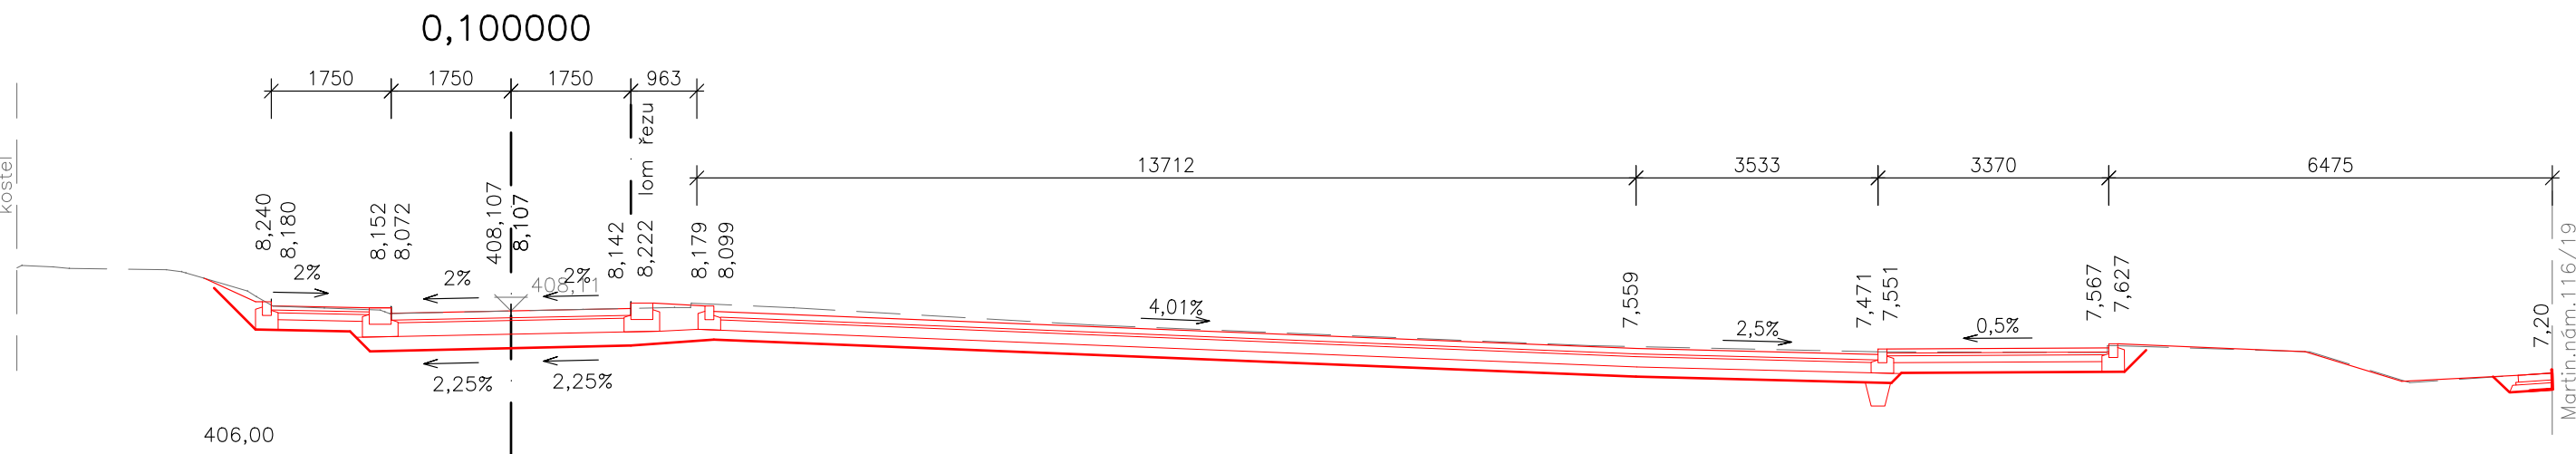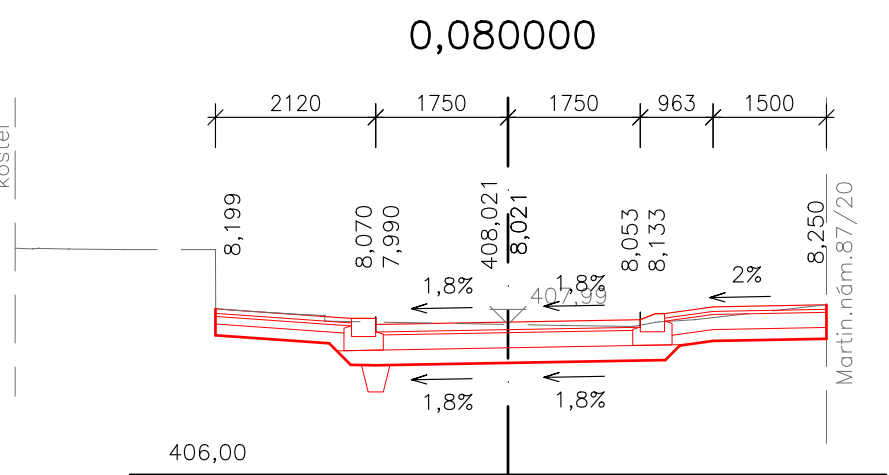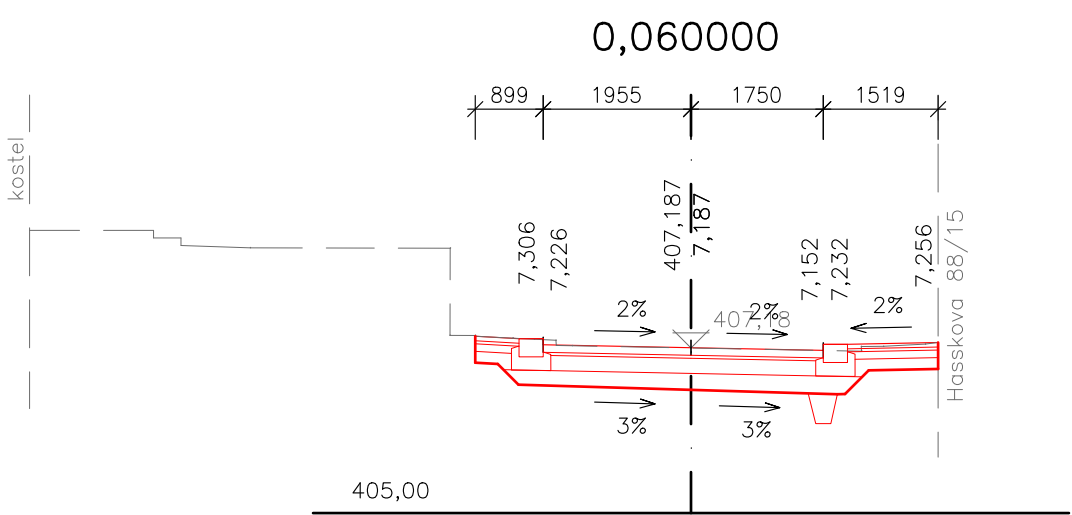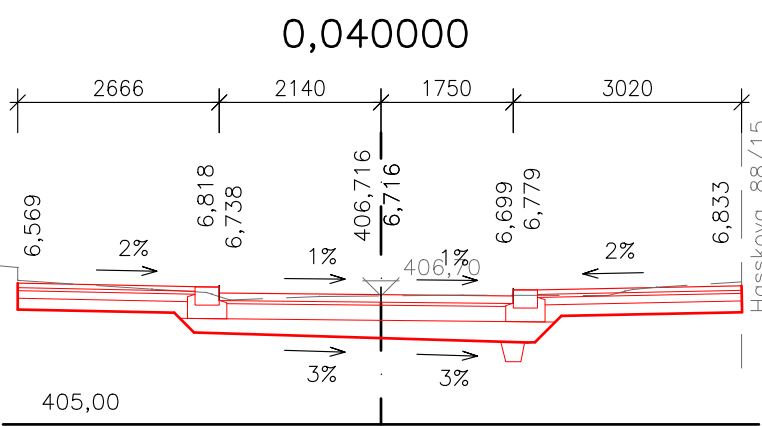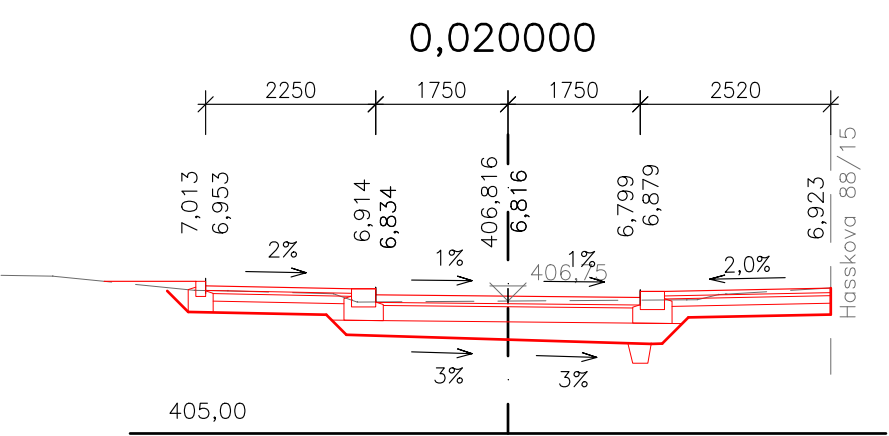

Vedoucí projektant	Ing. Jiří Matula	MATULA projekt s.r.o. PROJEKCE DOPRAVNÍCH STAVEB Jana Babáka 11, 612 00 BRNO tel.: 541 235 048 email: matulova@matula.biz		
Zodpovědný projektant	Ing. Radka Matulová			
Vypracoval	Ing. Radka Matulová			
Investor	Město Třebíč, Karlovo nám. 55, 674 01 Třebíč			
<b>REVITALIZACE LOKALITY</b>			Formát	10 A4
<b>MARTINSKÉ NÁMĚSTÍ, TŘEBÍČ</b>			Datum	11/2022
SO 101 - KOMUNIKACE A ZPEVNĚNÉ PLOCHY UL.			Stupeň	PDPS
HASSKOVA A MARTINSKÉ NÁM.			Měřítko	1:100
			č. výkresu	č. sady
<b>CHARAKTERISTICKÉ ŘEZY</b>			05	