


PŮDORYS ZÁKLADŮ 1:50

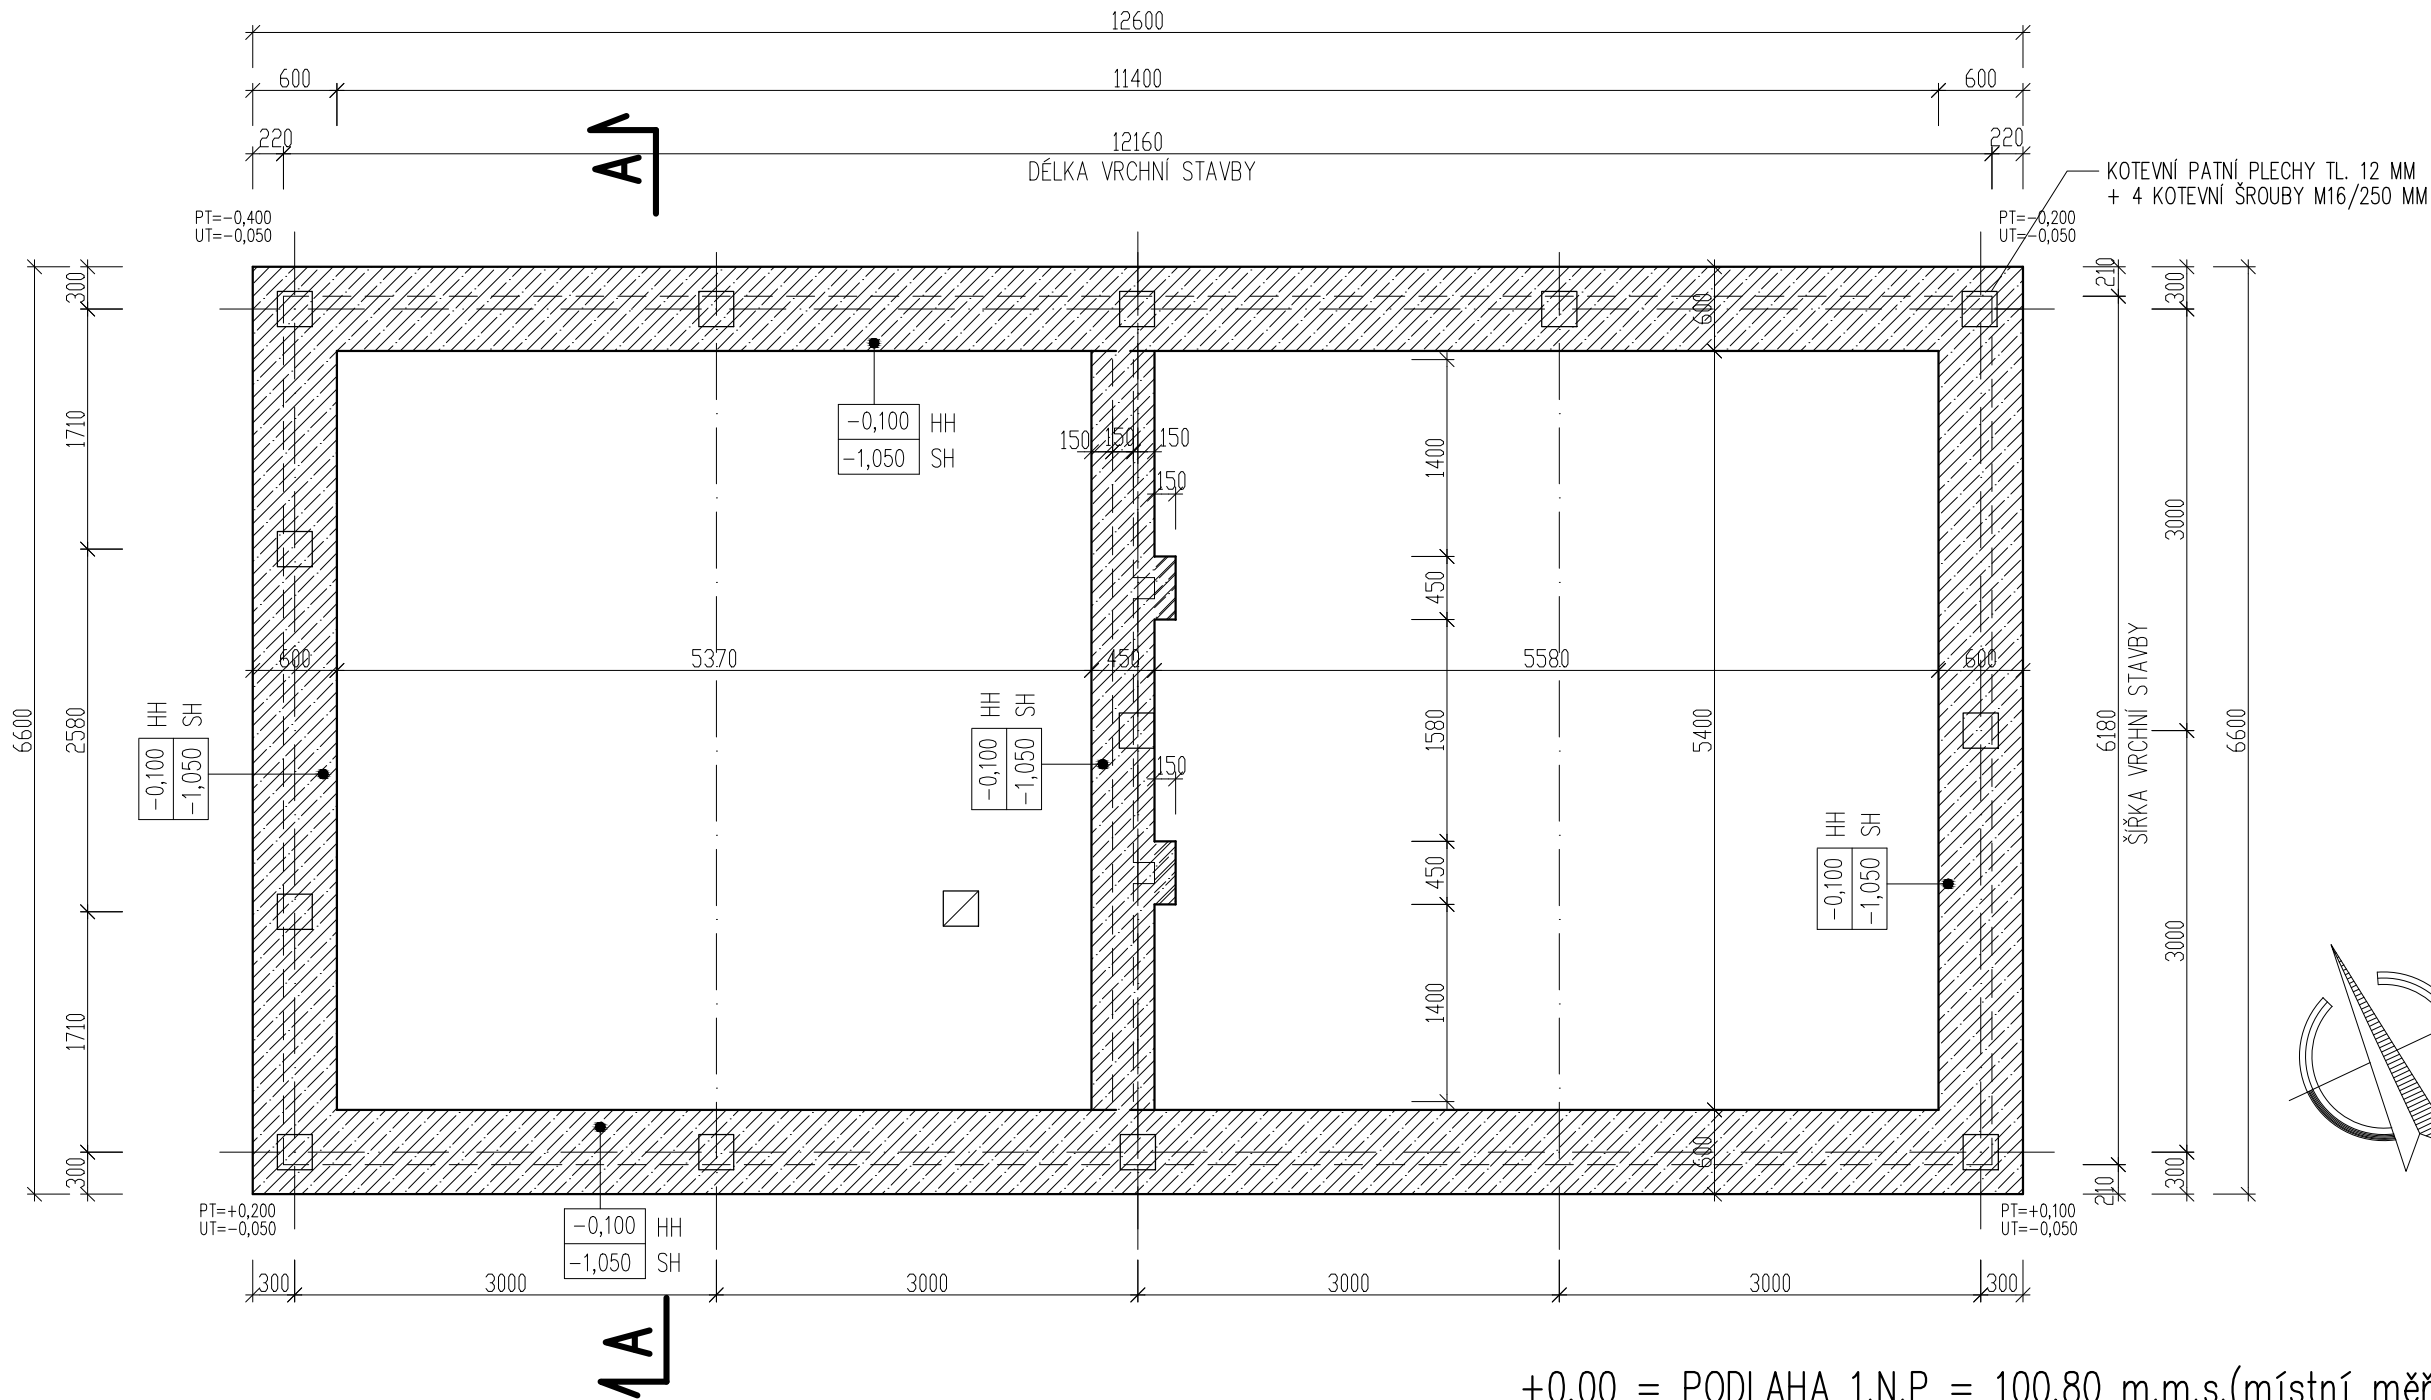

LEGENDA HMOT

 BETON PROSTÝ C16/20

POZN.: ZÁKLADOVÉ PASY BUDOU POD SVÝM HORNÍM LÍCEM STAŽENY TŘEMI VLOŽKAMI
Z BETONÁŘSKÉ ŽEBÍRKOVÉ OCELI Ø 12 MM
OCELOVÉ SLOUPY KOTVENY POMOCÍ PATNÍCH PLECHŮ A CHEMICKÝCH KOTEV DO ZÁKLADOVÝCH PASŮ
- DETAILNĚ ŘEŠENO V ČÁSTI STATIKA
PRO USAZENÍ STAVBY NA POZEMEK JE TŘEBA PROVÉST PŘESNÉ MĚŘENÍ STÁVAJÍCÍHO TERÉNU A NAVÁŽEK
V MÍSTĚ STAVBY A PŘÍPADNĚ ODCHYLKY OD PROJEKTOVANÉHO STAVU ZOHLEDNIT

+0,00 = PODLAHA 1.N.P = 100,80 m.m.s.(místní měřicí systém)

ODP. PROJEKTANT		VYPRACOVAL		KRESLIL		<div>Ing. Jiří Hnízdil</div> <div>PROJEKTOVÁ ČINNOST VE VÝSTAVBĚ</div> <div>JASANOVÁ 1064</div> <div>KANCELÁŘ: KARLOVO NÁM. 50/61</div> <div>67401 TŘEBÍČ, TEL. 728966753</div> <div>IČ 127 34 411</div>			
ING. JIŘÍ HNÍZDIL		ING. JIŘÍ HNÍZDIL		ING. JIŘÍ HNÍZDIL					
MÍSTO: PARC. č. 45/10, 45/1, K. Ú. PTÁČOV				OKRES: TŘEBÍČ					
INVESTOR: MĚSTO TŘEBÍČ, KARLOVO NÁM. 104/55, 674 01 TŘEBÍČ									
<div>NÁZEV STAVBY:</div> <div>VÍCEÚČELOVÝ OBJEKT OCELOKOLNÝ</div> <div>V MĚSTSKÉ ČÁSTI TŘEBÍČE PTÁČOVĚ</div> <div>DOKUMENTACE PRO SPOLEČNÉ ÚZEMNÍ A STAVEBNÍ ŘÍZENÍ</div>						FORMÁT		2 A4	
						DATUM		01/2022	
						STUPEŇ		DUR, DSP	
						ZAK. Č.		02/22	
OBSAH VÝKRESU: ARCHITEKTONICKO-STAVEBNÍ ŘEŠENÍ						MĚŘÍTKO:		VÝKRES Č.:	
PŮDORYS ZÁKLADŮ						1:50		D.1.1.2	