


ŘEZ A-A 1:50

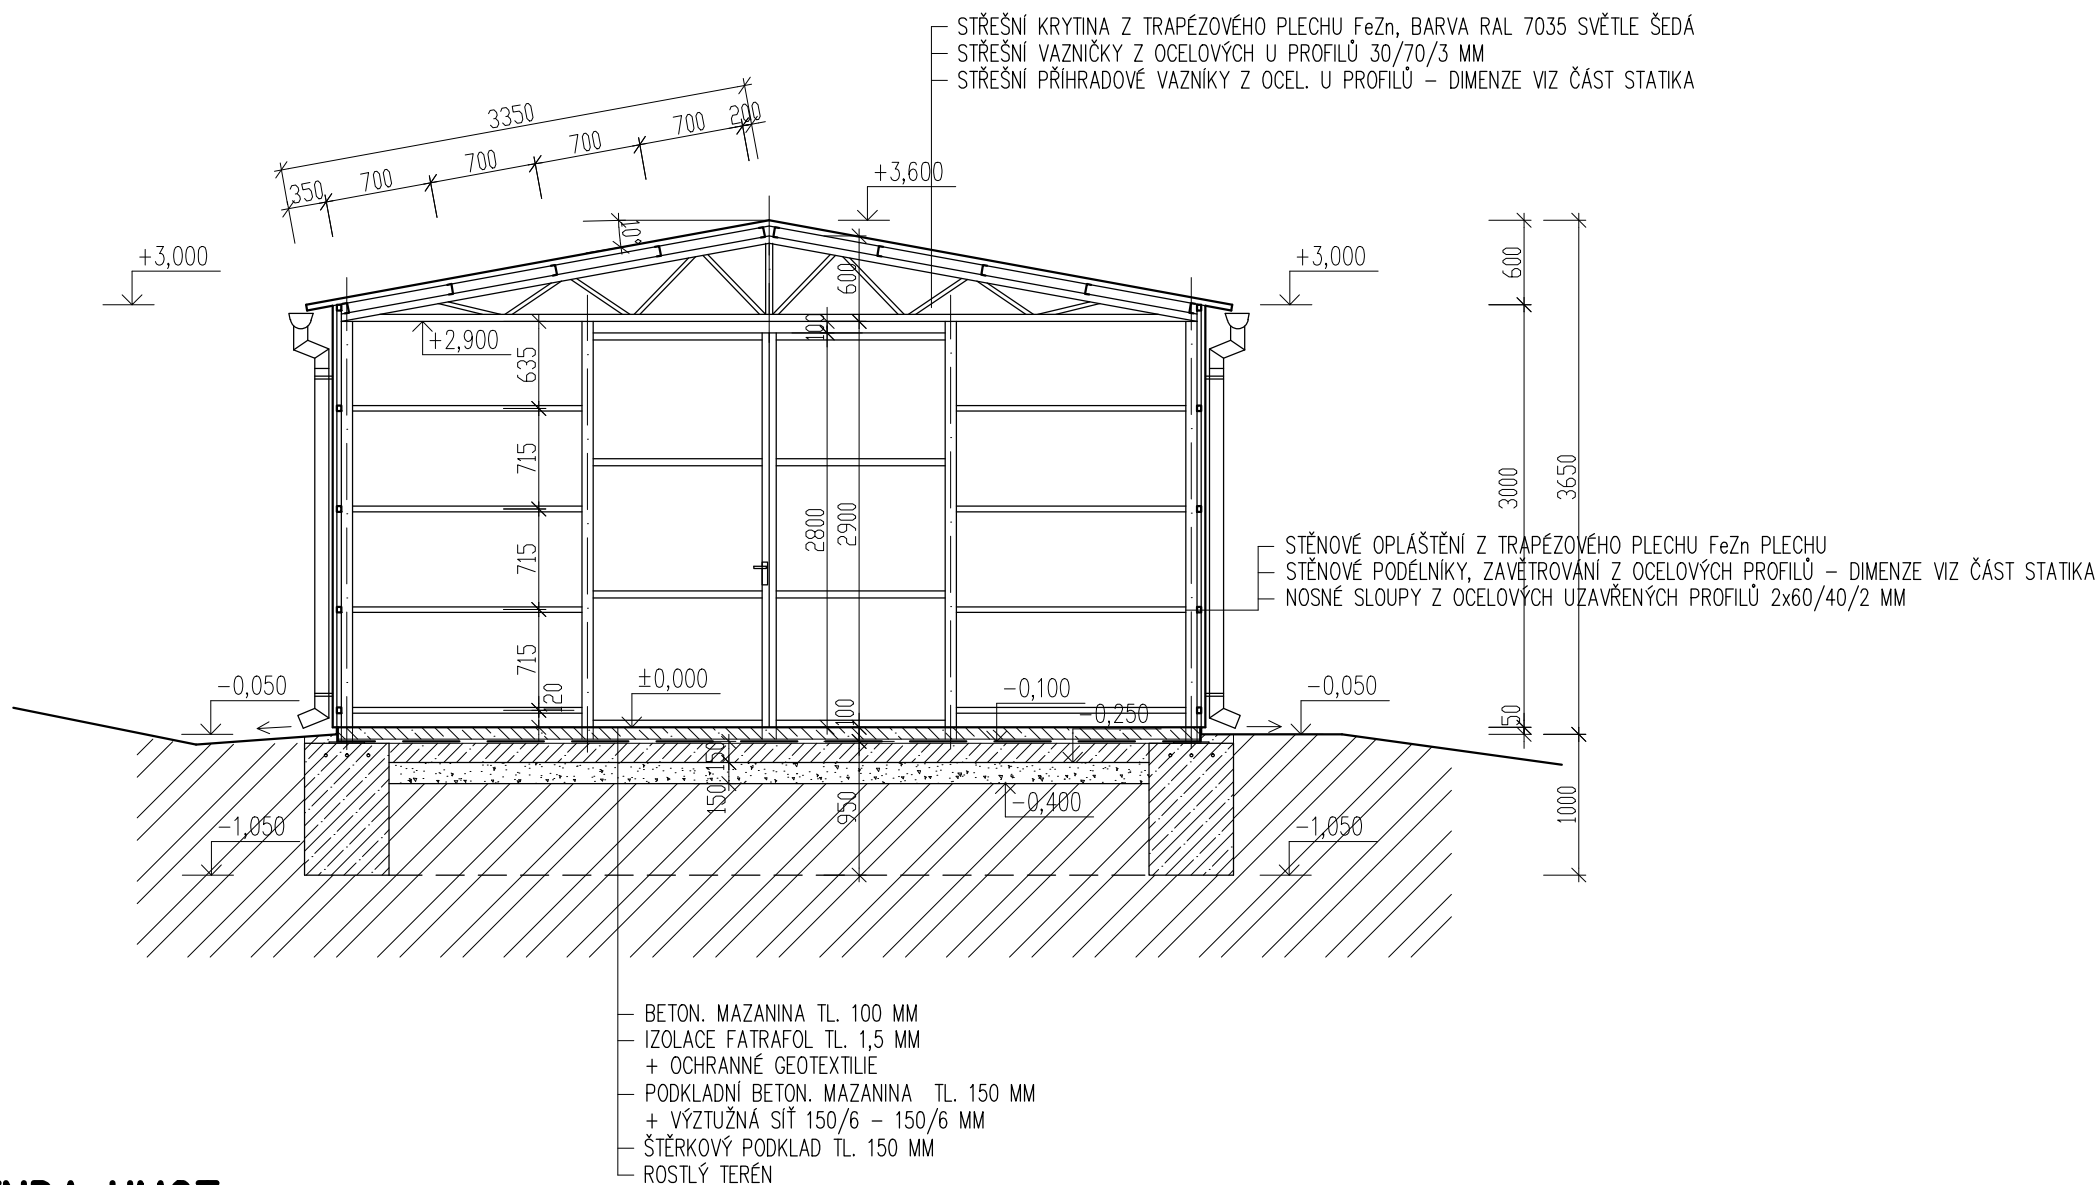

LEGENDA HMOT

- BETON PROSTÝ C16/20
- ŠTĚRKOVÝ PODSYP
- ROSTLÝ TERÉN

POZN.: 1. ZÁKLADOVÉ PASY BUDOU POD SVÝM HORNÍM LÍCI STAŽENY TŘEMI VLOŽKAMI Z BETONÁŘSKÉ ŽEBÍRKOVÉ OCELI  $\phi$  12 MM  
2. OCELOVÁ KONSTRUKCE VČ. DETAILŮ – VIZ ČÁST STATIKA

+0,00 = PODLAHA 1.N.P = 100,80 m.m.s.(místní měřicí systém)

ODP. PROJEKTANT		VYPRACOVAL		KRESLIL		<div>Ing. Jiří Hnízdil</div> <div>PROJEKTOVÁ ČINNOST VE VÝSTAVBĚ</div> <div>JASANOVÁ 1064</div> <div>KANCELÁŘ: KARLOVO NÁM. 50/61</div> <div>67401 TŘEBÍČ, TEL. 728966753</div> <div>IČ 127 34 411</div>	
ING. JIŘÍ HNÍZDIL		ING. JIŘÍ HNÍZDIL		ING. JIŘÍ HNÍZDIL			
MÍSTO: PARC. č. 45/10, 45/1, K. Ú. PTÁČOV				OKRES: TŘEBÍČ			
INVESTOR: MĚSTO TŘEBÍČ, KARLOVO NÁM. 104/55, 674 01 TŘEBÍČ							
NÁZEV STAVBY:							
<div>VÍCEÚČELOVÝ OBJEKT OCELOKOLNY</div> <div>V MĚSTSKÉ ČÁSTI TŘEBÍČE PTÁČOVĚ</div> <div>DOKUMENTACE PRO SPOLEČNÉ ÚZEMNÍ A STAVEBNÍ ŘÍZENÍ</div>							
OBSAH VÝKRESU: ARCHITEKTONICKO-STAVEBNÍ ŘEŠENÍ							
ŘEZ A-A							
MĚŘITKO:						VÝKRES Č.:	
1:50						D.1.1.5	