


LEGENDA PROJEKTOVANÝCH CHRÁNIČEK KAMEROVÉHO SYSTÉMU,  
KTERÉ BYLY POLOŽENY V RÁMCI STAVBY SSZ:

- Nově položený svazek mikrotrubiček (MT) HDPE 7x 12/8 mm.  
- MT bude užito pro zafouknutí optické kabeláže pro kamerový systém  
- slepé konce opatřit vodotěsnou zátkou DIN
- Nově položená kabelová chránička Ø 40 mm.  
- pro uložení silové kabeláže
- Chránička PVC Ø 110 mm.  
- chránička protlaku pod komunikací

SEZNAM CHRÁNIČEK

Označení		délka (m)	od	k
MT-1.1	Svazek MT HDPE 7x 12/8	25	R-OPTO Družstevní	šachta-1
MT-2.1	Svazek MT HDPE 7x 12/8	25		
Chr-40.1	kabelová Ø 40 mm	25		
Chr-40.2.1	kabelová Ø 40 mm	25		
Chr-40.3.1	kabelová Ø 40 mm	25		
Chr-40.4.1	kabelová Ø 40 mm	25	šachta-1	šachta-4
MT-5.1	Svazek MT HDPE 7x 12/8	60		
MT-6.1	Svazek MT HDPE 7x 12/8	60		
Chr-40.5	kabelová Ø 40 mm	60		
Chr-40.6.1	kabelová Ø 40 mm	60		
Chr-40.7.1	kabelová Ø 40 mm	60	šachta-4	šachta-3
Chr-40.8.1	kabelová Ø 40 mm	60		
Chr-40.9.1	kabelová Ø 40 mm	60		
MT-7.1	Svazek MT HDPE 7x 12/8	25	šachta-3	šachta-7
MT-8.1	Svazek MT HDPE 7x 12/8	25		
Chr-40.8.2	kabelová Ø 40 mm	25		
Chr-40.9.2	kabelová Ø 40 mm	25	šachta-7	BD Kubišova 1168
MT-7.2	Svazek MT HDPE 7x 12/8	20		
MT-8.2	Svazek MT HDPE 7x 12/8	20		
Chr-40.9.3	kabelová Ø 40 mm	20		
MT-7.3	Svazek MT HDPE 7x 12/8	20		
MT-8.3	Svazek MT HDPE 7x 12/8	20		

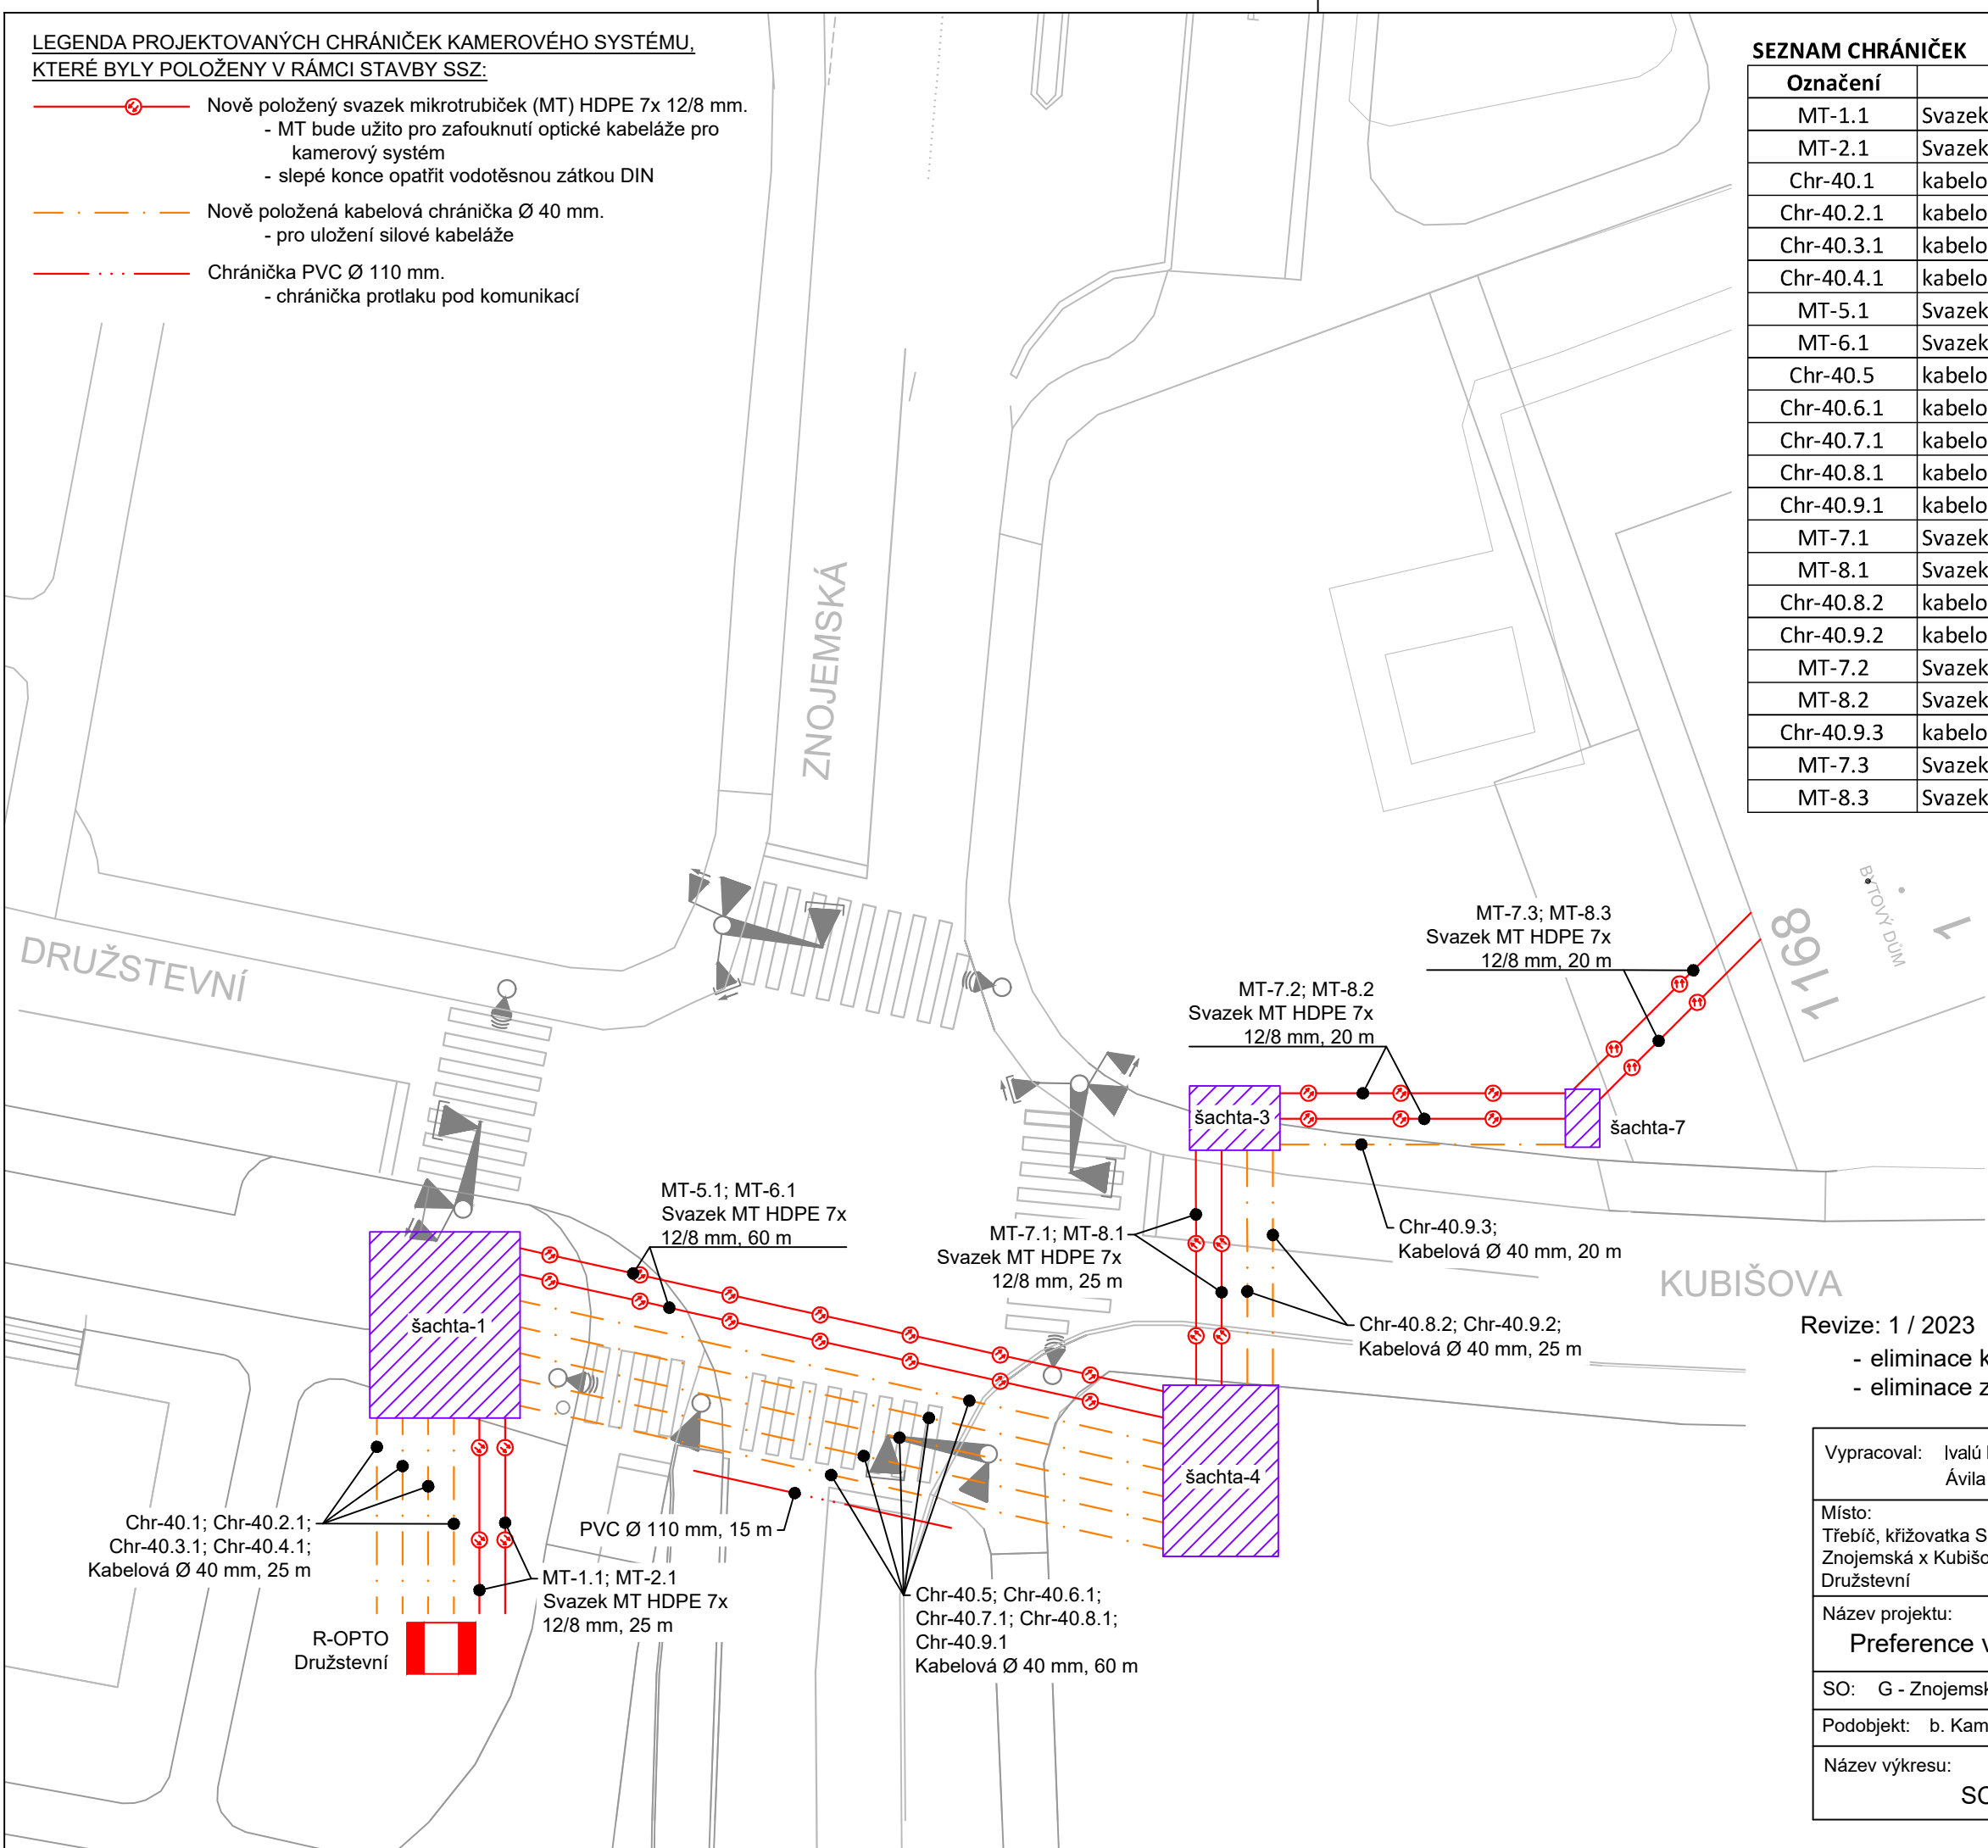

Revize: 1 / 2023

- eliminace kamer detekce RZ a průjezdů na červenou (Č)
- eliminace zemních prací v trase SSZ - realizováno souběžně se SSZ

Vypracoval: Ivalú Macarena Ávila Herrera	Projektant: Ing. Karel Tomek	<b>IVALÚ MACARENA ÁVILA HERRERA</b>	
Místo: Třebíč, křižovatka SSZ Znojemská x Kubišova x Družstevní	Objednatel: Město Třebíč, Karlovo nám. 104/55, 674 01 Třebíč, IČ: 00290629	Rostislavova 1381/8 140 00 Praha 4 IČ: 06770801	
Název projektu: Preference veřejné dopravy města Třebíč		Dokumentace:	DVZ+DPS
SO: G - Znojemská x Kubišova x Družstevní		Datum:	11 / 2020
Podobjekt: b. Kamerový detekční systém		Formát:	A3
Název výkresu: SCHÉMA CHRÁNIČEK		Měřítko:	-
		Č. výkresu:	G.b-3
		Paré:	