


VZOROVÝ VÝKRES KŘÍŽENÍ SDĚLOVACÍCH A SILOVÝCH KABELŮ


PŘED PROVÁDĚNÍM VÝKOPOVÝCH PRACÍ NUTNO KABEL VYTYČIT !
RUČNÍ VÝKOP MIN. 1m NA OBĚ STRANY OD KABELU !

PŘI VÝSTAVBĚ

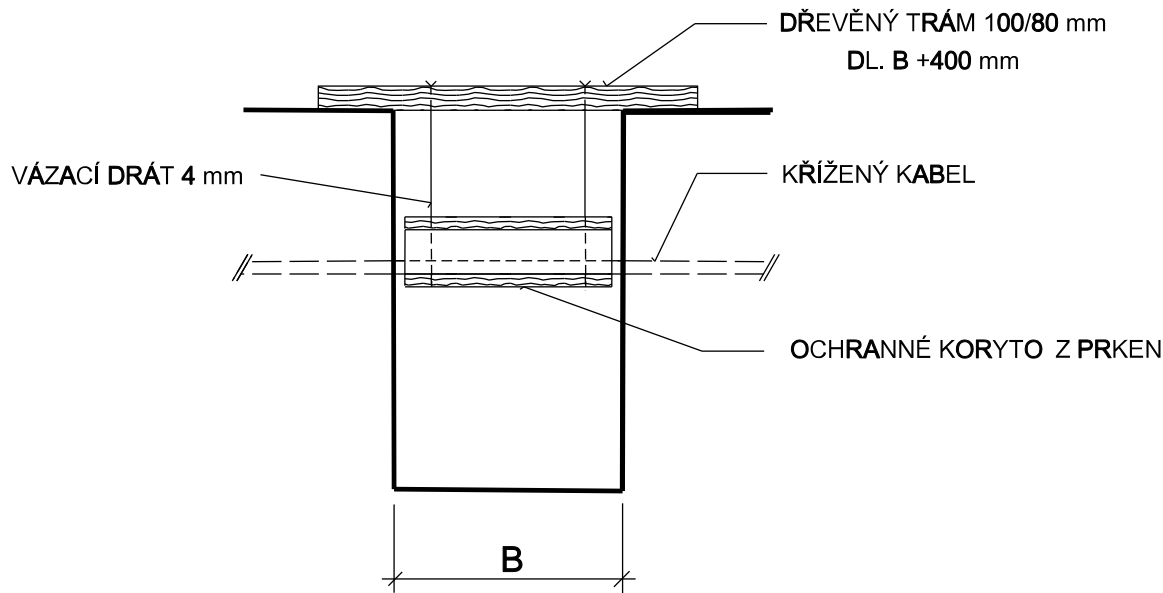


ÚPRAVA PO DOKONČENÍ - PLATÍ PRO KABELY NN, VN


- NENÍ DODRŽENA ČSN 736005

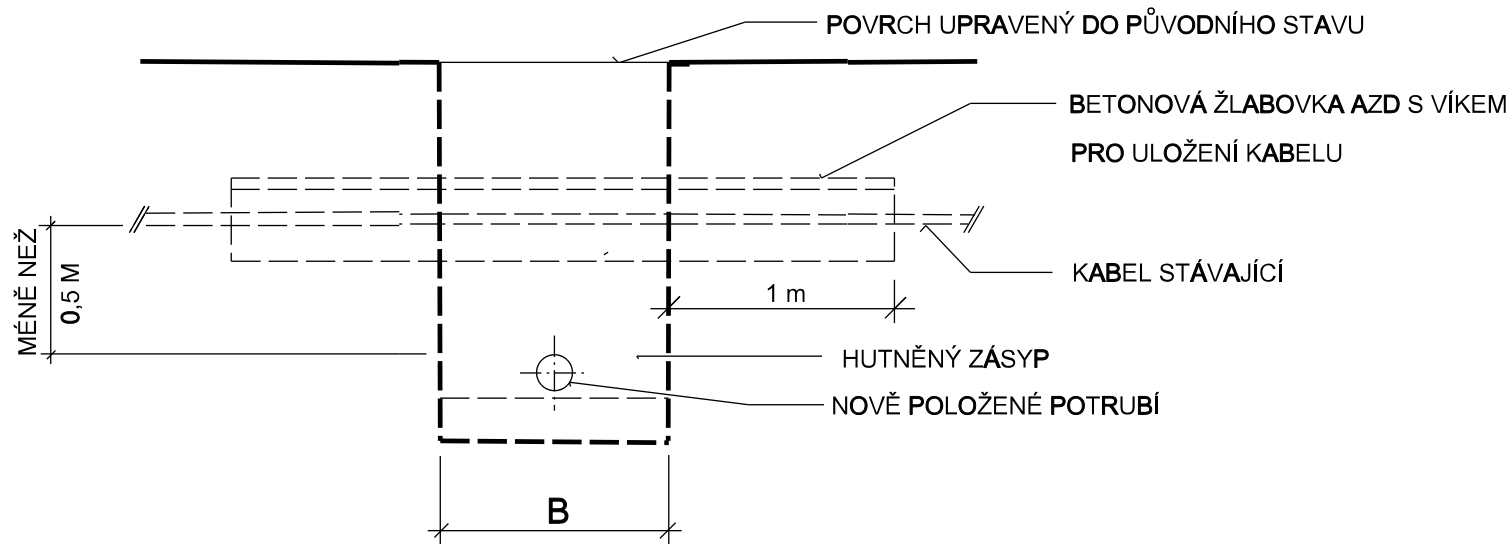


ÚPRAVA PO DOKONČENÍ - PLATÍ PRO KABELY CETIN

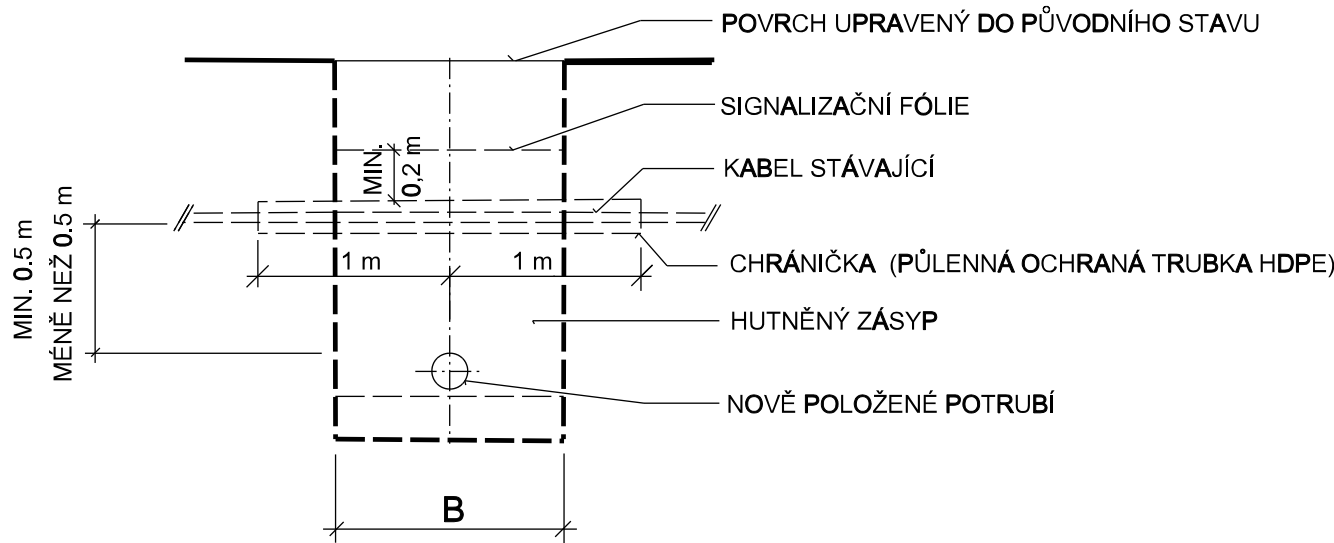

- DODRŽENA ČSN 736005

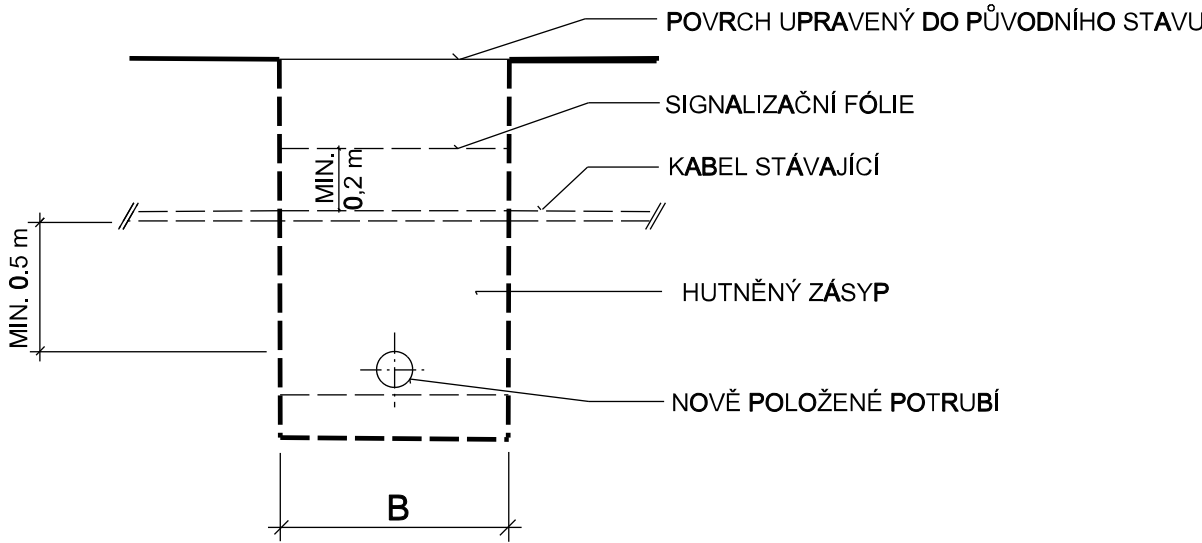

Revize	Popis revize	Datum revize
--------	--------------	--------------

		AQUA PROCON s.r.o. Projektová a inženýrská společnost Palackého tř. 12, 612 00 Brno tel.: +420 541 426 011 E-mail: info@aquaprocon.cz www.aquaprocon.cz
Vedoucí projektu	Ing. Vladimír Oppelt	
Vedoucí dílčího projektu		
Zodpovědný projektant	Ing. Vladimír Oppelt	
Vypracoval	Martin Jílek	
Kontroloval	Ing. Josef Šebek, MBA	

Investor	město Třebíč	
Objednatel	město Třebíč	

Formát	3A4	Měřítko	Stupeň	DPS/ZD	Datum	12/2022	Zakázkové číslo	1585021-18
--------	-----	---------	--------	--------	-------	---------	-----------------	------------

Projekt		REVITALIZACE UL. DVORSKÉHO, TŘEBÍČ						
		D - DOKUMENTACE OBJEKTŮ D.2 - SO 02 KANALIZAČNÍ ŘADY A PŘÍPOJKY D.2.VZ - VZOROVÉ VÝKRESY A TYPOVÁ ŘEŠENÍ						
		Souprava						
Příloha	VZOROVÉ KŘÍŽENÍ SE SDĚLOVACÍM A SILOVÝM PODZEMNÍM KABLEM					Číslo přílohy	D.2.VZ.7	Revize
							0	