


"REVITALIZACE UL. DVORSKÉHO, TŘEBÍČ"

SITUAČNÍ VÝKRES ŠIRŠÍCH VZTAHŮ

M 1:5000

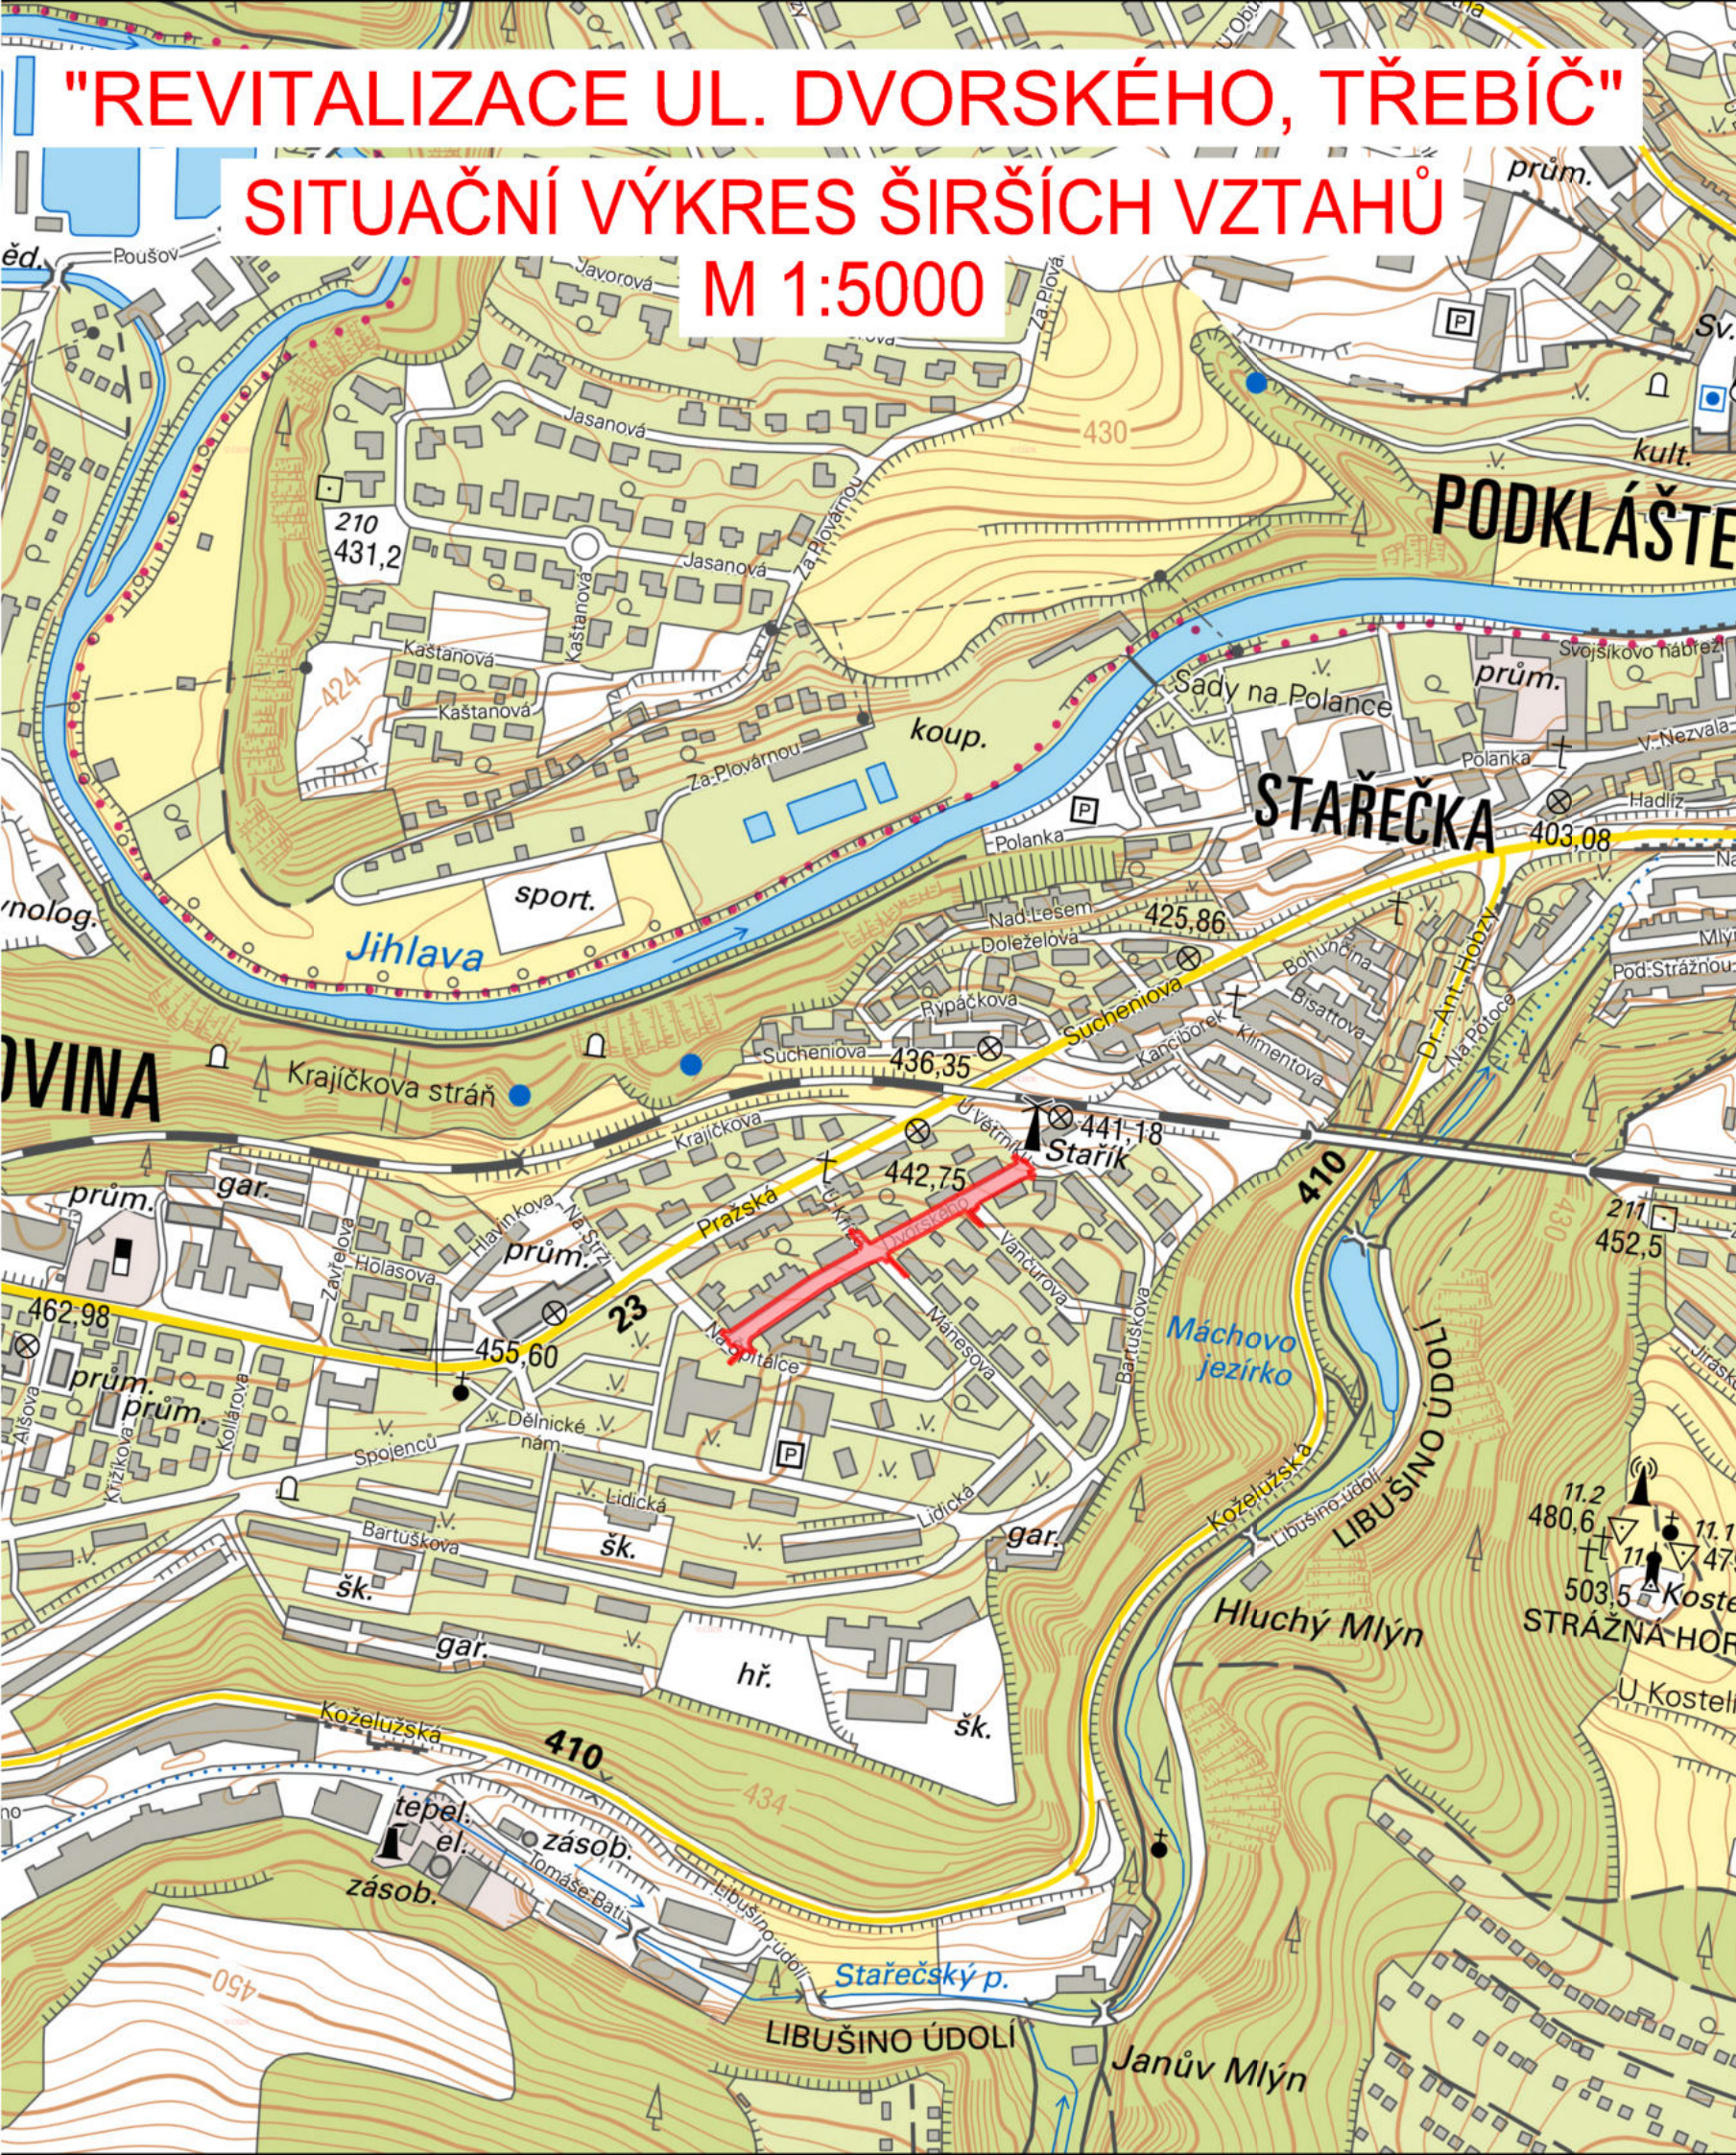

LEGENDA:

 ZÁJMOVÁ OBLAST



Revize	Popis revize	Datum revize



AQUA PROCON s.r.o.
Projektová a inženýrská společnost
Palackého tř. 12, 612 00 Brno
tel.: +420 541 426 011
E-mail: info@aquaprocon.cz
www.aquaprocon.cz

Vedoucí projektu	Ing. Vladimír Oppelt
Vedoucí dílčího projektu	
Zodpovědný projektant	Ing. Vladimír Oppelt
Vypracoval	Martin Jílek
Kontroloval	Ing. Josef Šebek, MBA

Investor	město Třebíč
Objednatel	město Třebíč

Formát	2A4	Měřítko	1:5000	Stupeň	DPS/ZD	Datum	12/2022	Zakázkové číslo	1585021-18
--------	-----	---------	--------	--------	--------	-------	---------	-----------------	------------

Projekt	REVITALIZACE UL. DVORSKÉHO, TŘEBÍČ		
C - SITUAČNÍ VÝKRESY			
Příloha	SITUAČNÍ VÝKRES ŠIRŠÍCH VZTAHŮ	Číslo přílohy C.1	Souprava Revize 0