



-	-	-
<i>Revize</i>	<i>Popis revize</i>	<i>Datum revize</i>

		<b>GAsAG spol. s r. o.</b> Projektová a inženýrská společnost V Újezdech 559/2, 621 00 Brno tel.: +420 541 227 627 E-mail: gasag@gasag.cz www.gasag.cz
<i>Zodpovědný projektant</i>	Ing. Petr Štryncl	
<i>Vypracoval</i>	Ing. Petr Štryncl	
<i>Kontroloval</i>	Ing. Josef Šebek, MBA	


		<b>AQUA PROCON s.r.o.</b> Projektová a inženýrská společnost Palackého tř. 12, 612 00 Brno tel.: +420 541 426 011 E-mail: info@aquaprocon.cz www.aquaprocon.cz
<i>Vedoucí projektu</i>	Ing. Vladimír Oppelt	
<i>Vedoucí dílčího projektu</i>		

<i>Investor</i>	město Třebíč
<i>Objednatel</i>	město Třebíč

<i>Formát</i>	A4	<i>Měřítko</i>	<i>Stupeň</i>	DPS/ZD	<i>Datum</i>	12/2022	<i>Zakázkové číslo</i>	1585021-18
---------------	----	----------------	---------------	--------	--------------	---------	------------------------	------------

<i>Projekt</i>	REVITALIZACE UL. DVORSKÉHO, TŘEBÍČ		
	D - DOKUMENTACE OBJEKTŮ D.5 - SO 05 PŘELOŽKA STL PLYNOVODU		
	<i>Souprava</i>		
<i>Příloha</i>	VZOROVÉ PŘÍČNÉ ŘEZY ULOŽENÍ PLYNOVODU	<i>Číslo přílohy</i>	<i>Revize</i>
		D.5.4	0

# VZOROVÝ PŘÍČNÝ ŘEZ PLYNOVODEM, PLYNOVODNÍ PŘÍPOJKOU

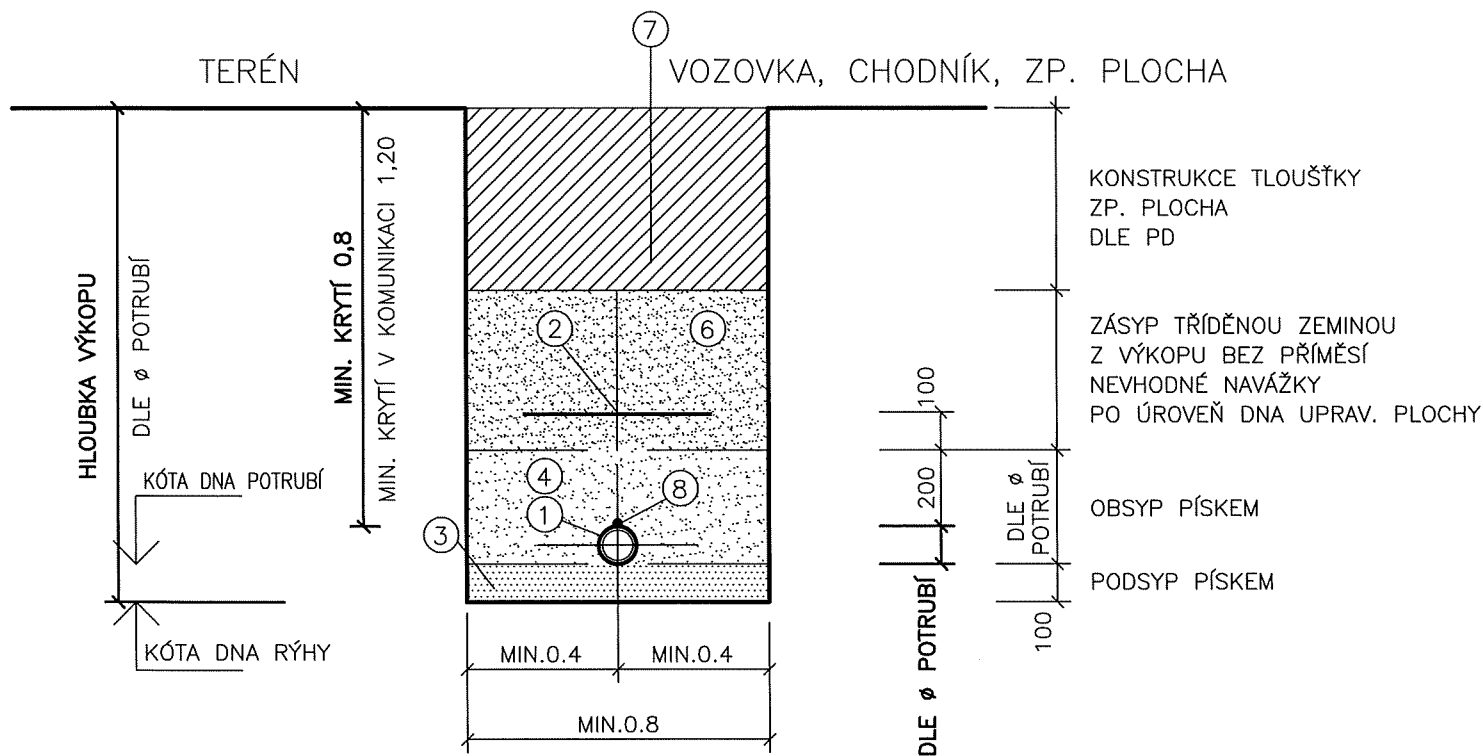

- ① PLYNOVOD PE 160 (63)  
PŘÍPOJKY PE 32 (25)
- ② VÝSTRAŽNÁ FÓLIE ŽLUTÉ BARVY Z PLASTU PŘESAHOJÍCÍ  
PŮDORYSNĚ POTRUBÍ NA OBĚ STRANY MIN. 5cm
- ③ PODSYP PÍSKEM, HUTNIT NA MIN.  $Id = 0,80$
- ④ OBSYP PÍSKEM, OBSYP BUDE PROVEDEN BEZ HUTNĚNÍ!
- ⑤
- ⑥ ZÁSYP RÝHY V AKTIVNÍ ZÓNĚ VOZOVKY (0,50m POD PLÁNÍ VOZOVKY)  
SUCHÝ NESEDAVÝ MATERIÁL BEZ NEVHODNÉ NAVÁŽKY, HUTNIT NA 100% PS
- ⑦ KONSTRUKCE VOZOVKY, CHODNÍKU, ZP. PLOCHY DLE SPRÁVCE
- ⑧ SIGNALIZAČNÍ VODIČ