


VÝKRES CHRÁNIČKY

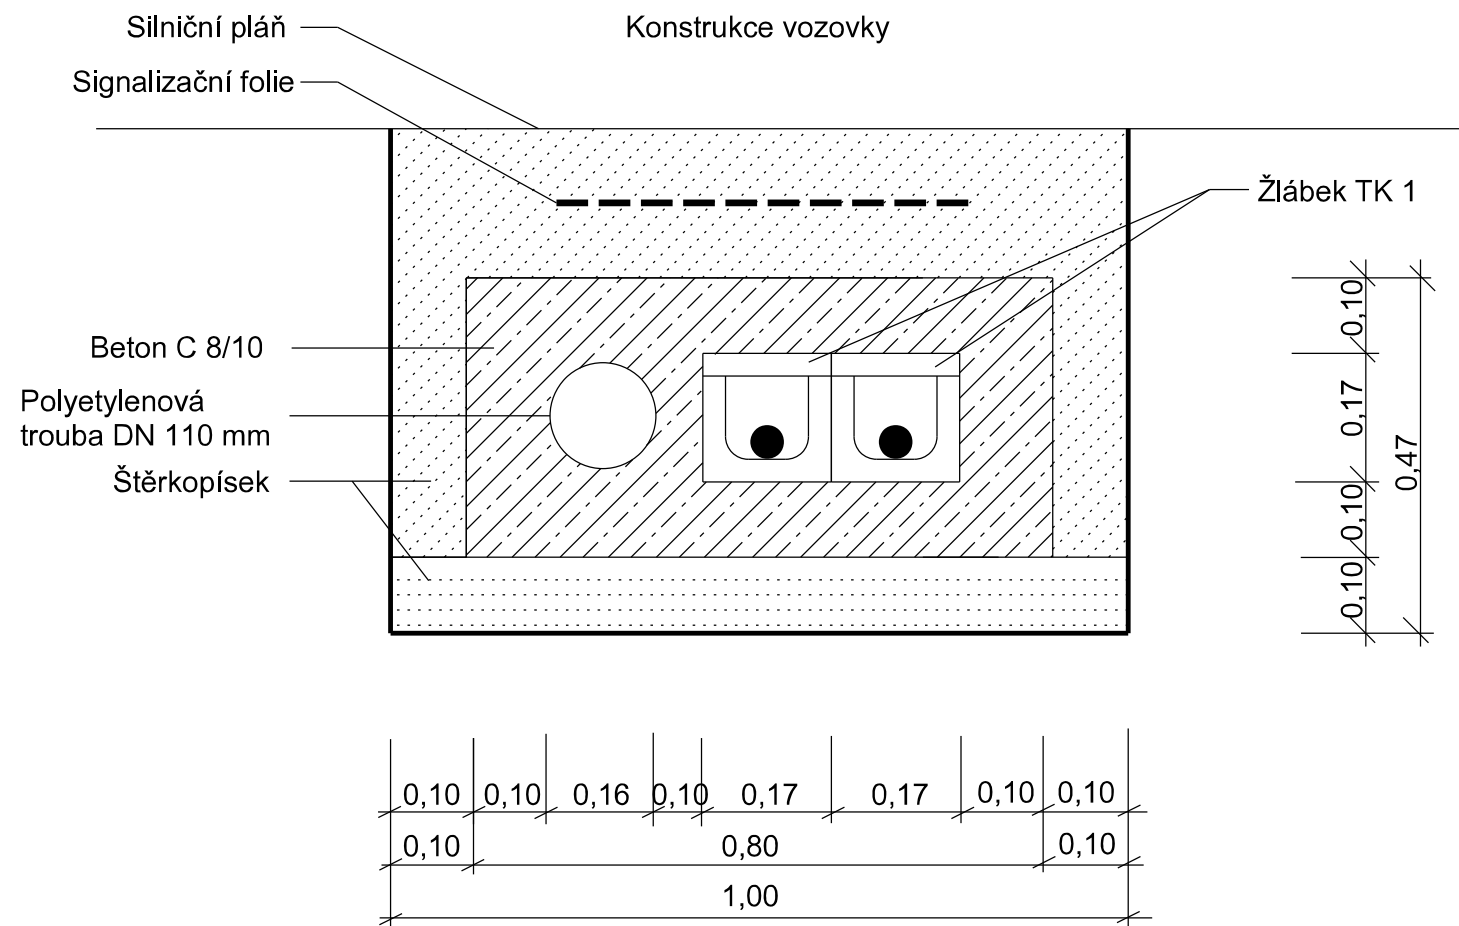

STANIČENÍ [km]	DÉLKA [m]	POZN.
0.01750	9.20	křížení sděl. kabelu Cetin
ul. Mánesova	9.90	křížení kabelu VO
ul. Vančurova	9.9 + 7.5	křížení kabelu VO + sděl.kab.Cetin

Chráničky jsou zřízeny na stávající kabely křižující vozovku s novou konstrukcí v plné tloušťce.

Kabely budou uloženy do žlábků TK1.

Společně s rezervní chráničkou bude obetonováno.

Rezervní chráničkou bude protaženo silonové lanko a oba konce budou utěsněny. Správce před záhozem provedené dílo zkontroluje.


Provedené úpravy budou před záhozem překontrolovány a geodeticky zaměřeny.


Při realizaci musí být dodržena ČSN 73 6005.

Postu prací:

1. Vytýčení, nasondování a obnažení.
2. Kontrola správcem kabelů.
3. Uložení kabelů do dělené chráničky.
4. Přiložení rezervní chráničky a obetonování.
5. Kontrola správcem kabelů.
6. Geodetické zaměření a předání příslušnému správci.

-	-	.
<i>Revize</i>	<i>Popis revize</i>	<i>Datum revize</i>

	<p>APC SILNICE s.r.o. Projektová a inženýrská společnost Jana Babáka 11, 612 00 Brno tel.: +420 541 212 423, +420 605 204 421 E-mail: martin.rambousek@apcsilnice.cz</p>
<i>Zodpovědný projektant</i>	Ing. Martin Rambousek
<i>Vypracoval</i>	Ing. Petra Komendová
<i>Kontroloval</i>	Ing. Josef Šebek, MBA

	AQUA PROCON s.r.o. Projektová a inženýrská společnost Palackého tř. 12, 612 00 Brno tel.: +420 541 426 011 E-mail: info@aquaprocon.cz www.aquaprocon.cz
<i>Vedoucí projektu</i>	Ing. Vladimír Oppelt
<i>Vedoucí dílčího projektu</i>	Ing. Martin Rambousek

<i>Investor</i>	město Třebíč
<i>Objednatel</i>	město Třebíč

Formát	2A4	Měřítko	1:10	Stupeň	DPS/ZD	Datum	12/2022	Zakázkové číslo	1585021-18
--------	-----	---------	------	--------	--------	-------	---------	-----------------	------------

<div> <div>Projekt</div> <div>REVITALIZACE ULICE DVORSKÉHO, TŘEBÍČ</div> <div> <div>D - DOKUMENTACE OBJEKTŮ</div> <div>D.1 - SO 01 KOMUNIKACE, CHODNÍKY A ZPEVNĚNÉ PLOCHY, MOBILIÁŘ, SADOVÉ ÚPRAVY</div> </div> </div>		
<div>Příloha</div> <div>VÝKRES CHRÁNIČKY</div>	<div>Číslo přílohy</div> <div>D.1.10</div>	<div>Souprava</div> <div>Revize</div> <div>0</div>