



VÝKRES VJEZDŮ A VSTUPŮ M 1:50

POHLED NA VJEZD

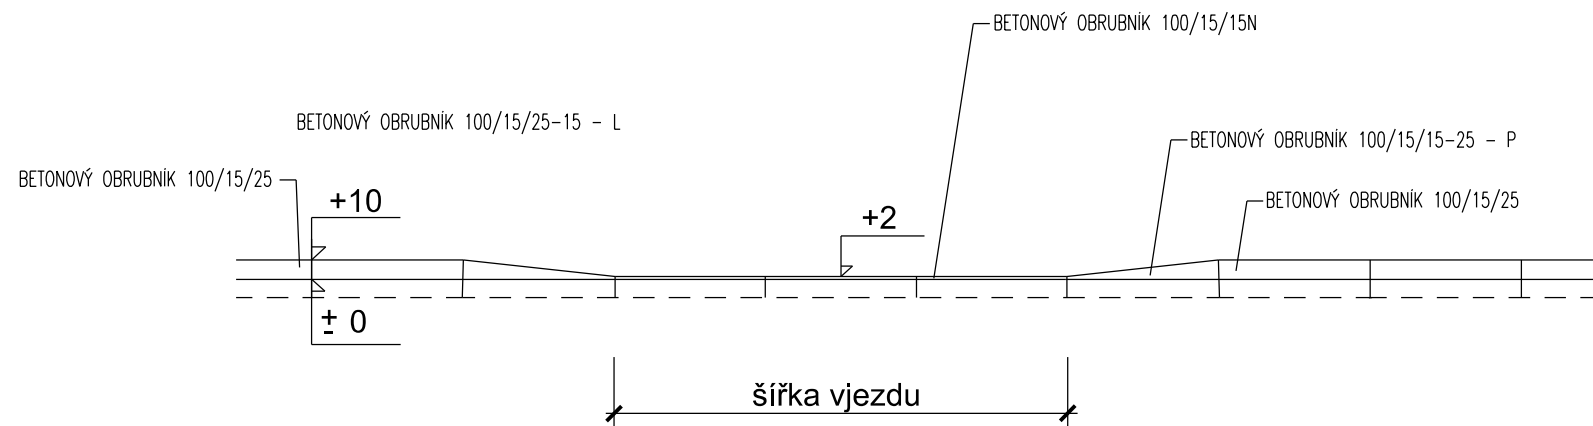


VZOROVÝ ŘEZ VJEZDEM V MÍSTĚ,
KDE PŘEJÍŽDĚNÝ CHODNÍK PŘILÉHÁ K VOZOVCE

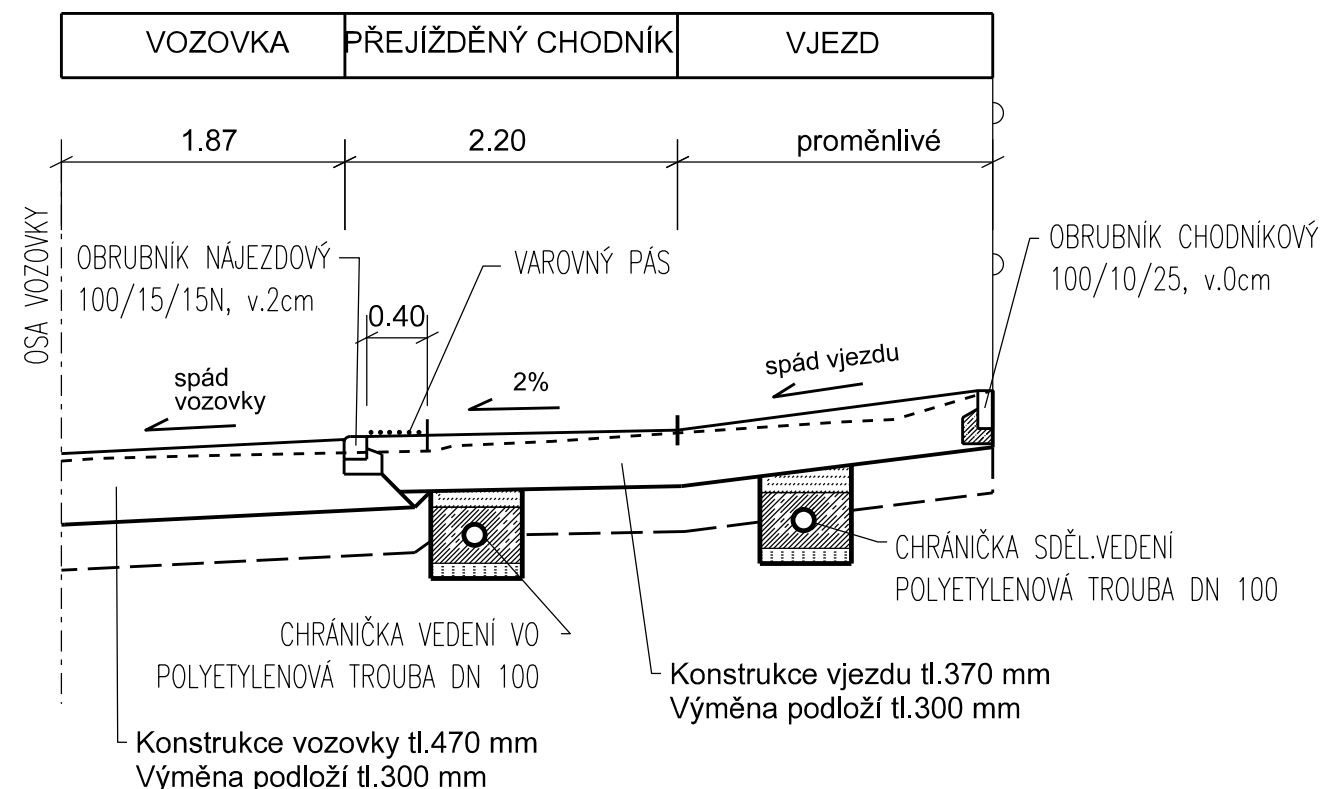



STANIČENÍ [km]	ŠÍŘKA [m]	DÉLKA [m]	PLOCHA [m ²]	MATERIÁL	OBRUBNÍK	POZNÁMKA	CHRÁNIČKA
0,02500 - L	2,70	4,00	11,20	bet.dlažba	4.80	vjezd	1x3.7
0,07380 - L	7,70	3,90	30,50	bet.dlažba	9.60	sduruž.vjezd	1x8.8
0,07550 - P	3,00	3,90	12,40	bet.dlažba	4.70	vjezd	1x4.0
0,08160 - P	5,00	4,40	22,50	bet.dlažba	7.00	vjezd	1x6.0
0,10400 - P	3,00	4,00	12,40	bet.dlažba	5.00	vjezd	2x4.0
0,11500 - L	4,00	4,00	17,80	bet.dlažba	8.00	vjezd	1x5.0
0,12770 - P	3,10	4,20	13,00	bet.dlažba	3.10	vjezd	2x4.1
0,13900 - P	4,20	4,30	18,00	bet.dlažba	4.20	vjezd	2x5.2
0,15650 - P	4,50	5,80	26,50	bet.dlažba	4.50	vjezd	2x5.5
0,15900 - L	7,00	3,90	27,30	bet.dlažba	9.00	sduruž.vjezd	1x8.0
0,18860 - L	2,80	3,90	11,20	bet.dlažba	4.80	vjezd	1x3.8
0,21470 - P	2,60	4,70	12,40	bet.dlažba	4.60	vjezd	2x3.6
0,22100 - L	2,20	3,80	8,80	bet.dlažba	4.30	vjezd	-
0,22500 - P	3,00	4,50	13,90	bet.dlažba	5.10	vjezd	1x4.00
					78.70		17 ks; 84.50 m

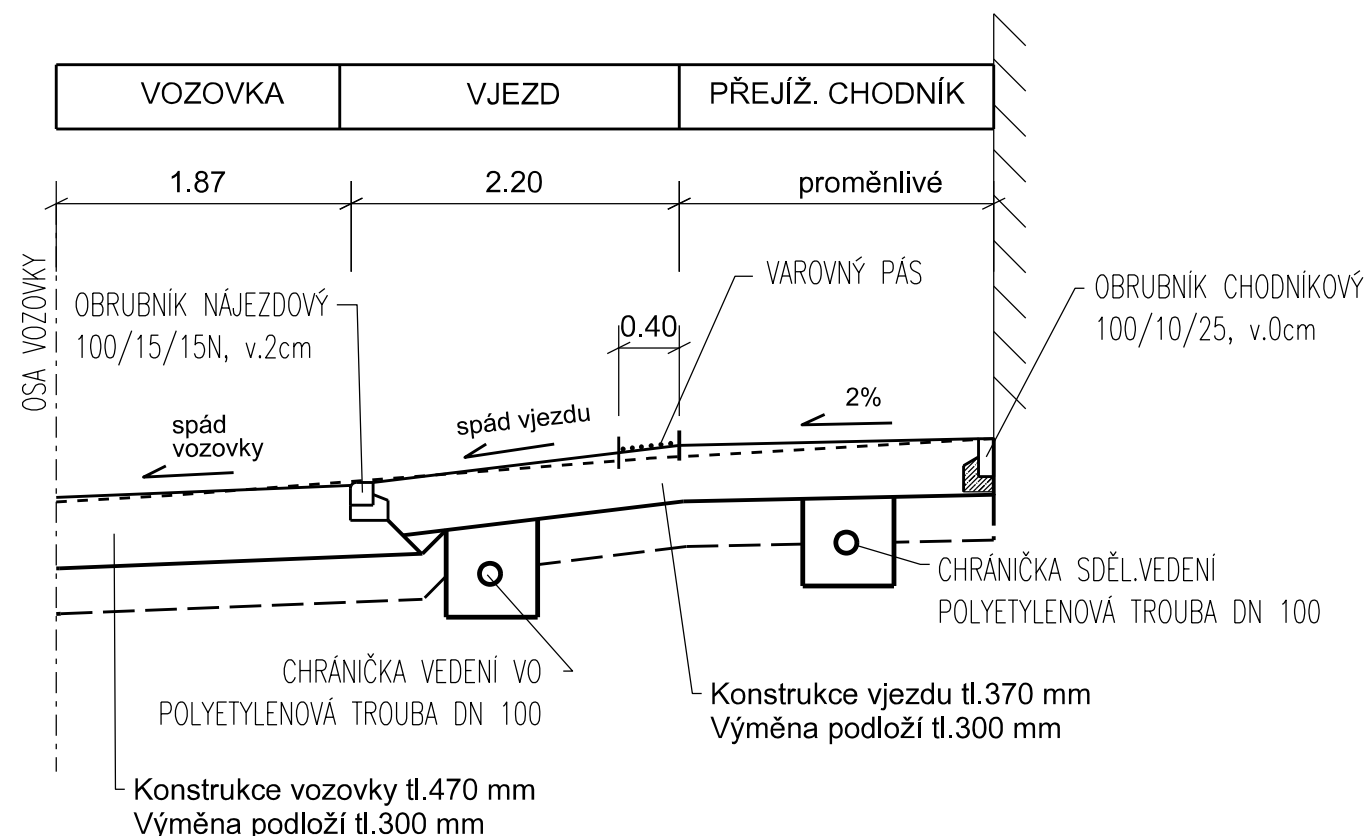VZOROVÝ ŘEZ VJEZDEM V MÍSTĚ,
KDE PŘEJÍŽDĚNÝ CHODNÍK PŘILÉHÁ K ZÁSTAVBĚ



-	-	-
<i>Revize</i>	<i>Popis revize</i>	<i>Datum revize</i>

	APC SILNICE s.r.o.
	Projektová a inženýrská společnost
	Jana Babáka 11, 612 00 Brno
	tel.: +420 541 212 423, +420 605 204 421 E-mail: martin.rambousek@apcsilnice.cz
Zodpovědný projektant	Ing. Martin Rambousek
Vypracoval	Ing. Petra Komendová
Kontroloval	Ing. Josef Šebek, MBA

 AQUA[®] PROCON	AQUA PROCON s.r.o. Projektová a inženýrská společnost Palackého tř. 12, 612 00 Brno tel.: +420 541 426 011 E-mail: info@aquaprocon.cz www.aquaprocon.cz
<i>Vedoucí projektu</i>	Ing. Vladimír Oppelt
<i>Vedoucí dílčího projektu</i>	Ing. Martin Rambousek

<i>Investor</i>	město Třebíč
<i>Objednatel</i>	město Třebíč

<i>Formát</i>	3A4	<i>Měřítko</i>	1:50	<i>Stupeň</i>	DPS/ZD	<i>Datum</i>	12/2022	<i>Zakázkové číslo</i>	1585021-18
---------------	-----	----------------	------	---------------	--------	--------------	---------	------------------------	------------

<p>Projekt</p> <h1>REVITALIZACE ULICE DVORSKÉHO, TŘEBÍČ</h1> <p>D - DOKUMENTACE OBJEKTŮ</p> <p>D.1 - SO 01 KOMUNIKACE, CHODNÍKY A ZPEVNĚNÉ PLOCHY, MOBILIÁŘ, SADOVÉ ÚPRAVY</p>		
<p>Příloha</p> <p>VÝKRES VJEZDŮ A VCHODŮ</p>	<p>Souprava</p> <p>Číslo přílohy</p> <p>D.1.7</p>	<p>Revize</p> <p>0</p>