



VÝKRES ULIČNÍ VPUSTI
M 1:20

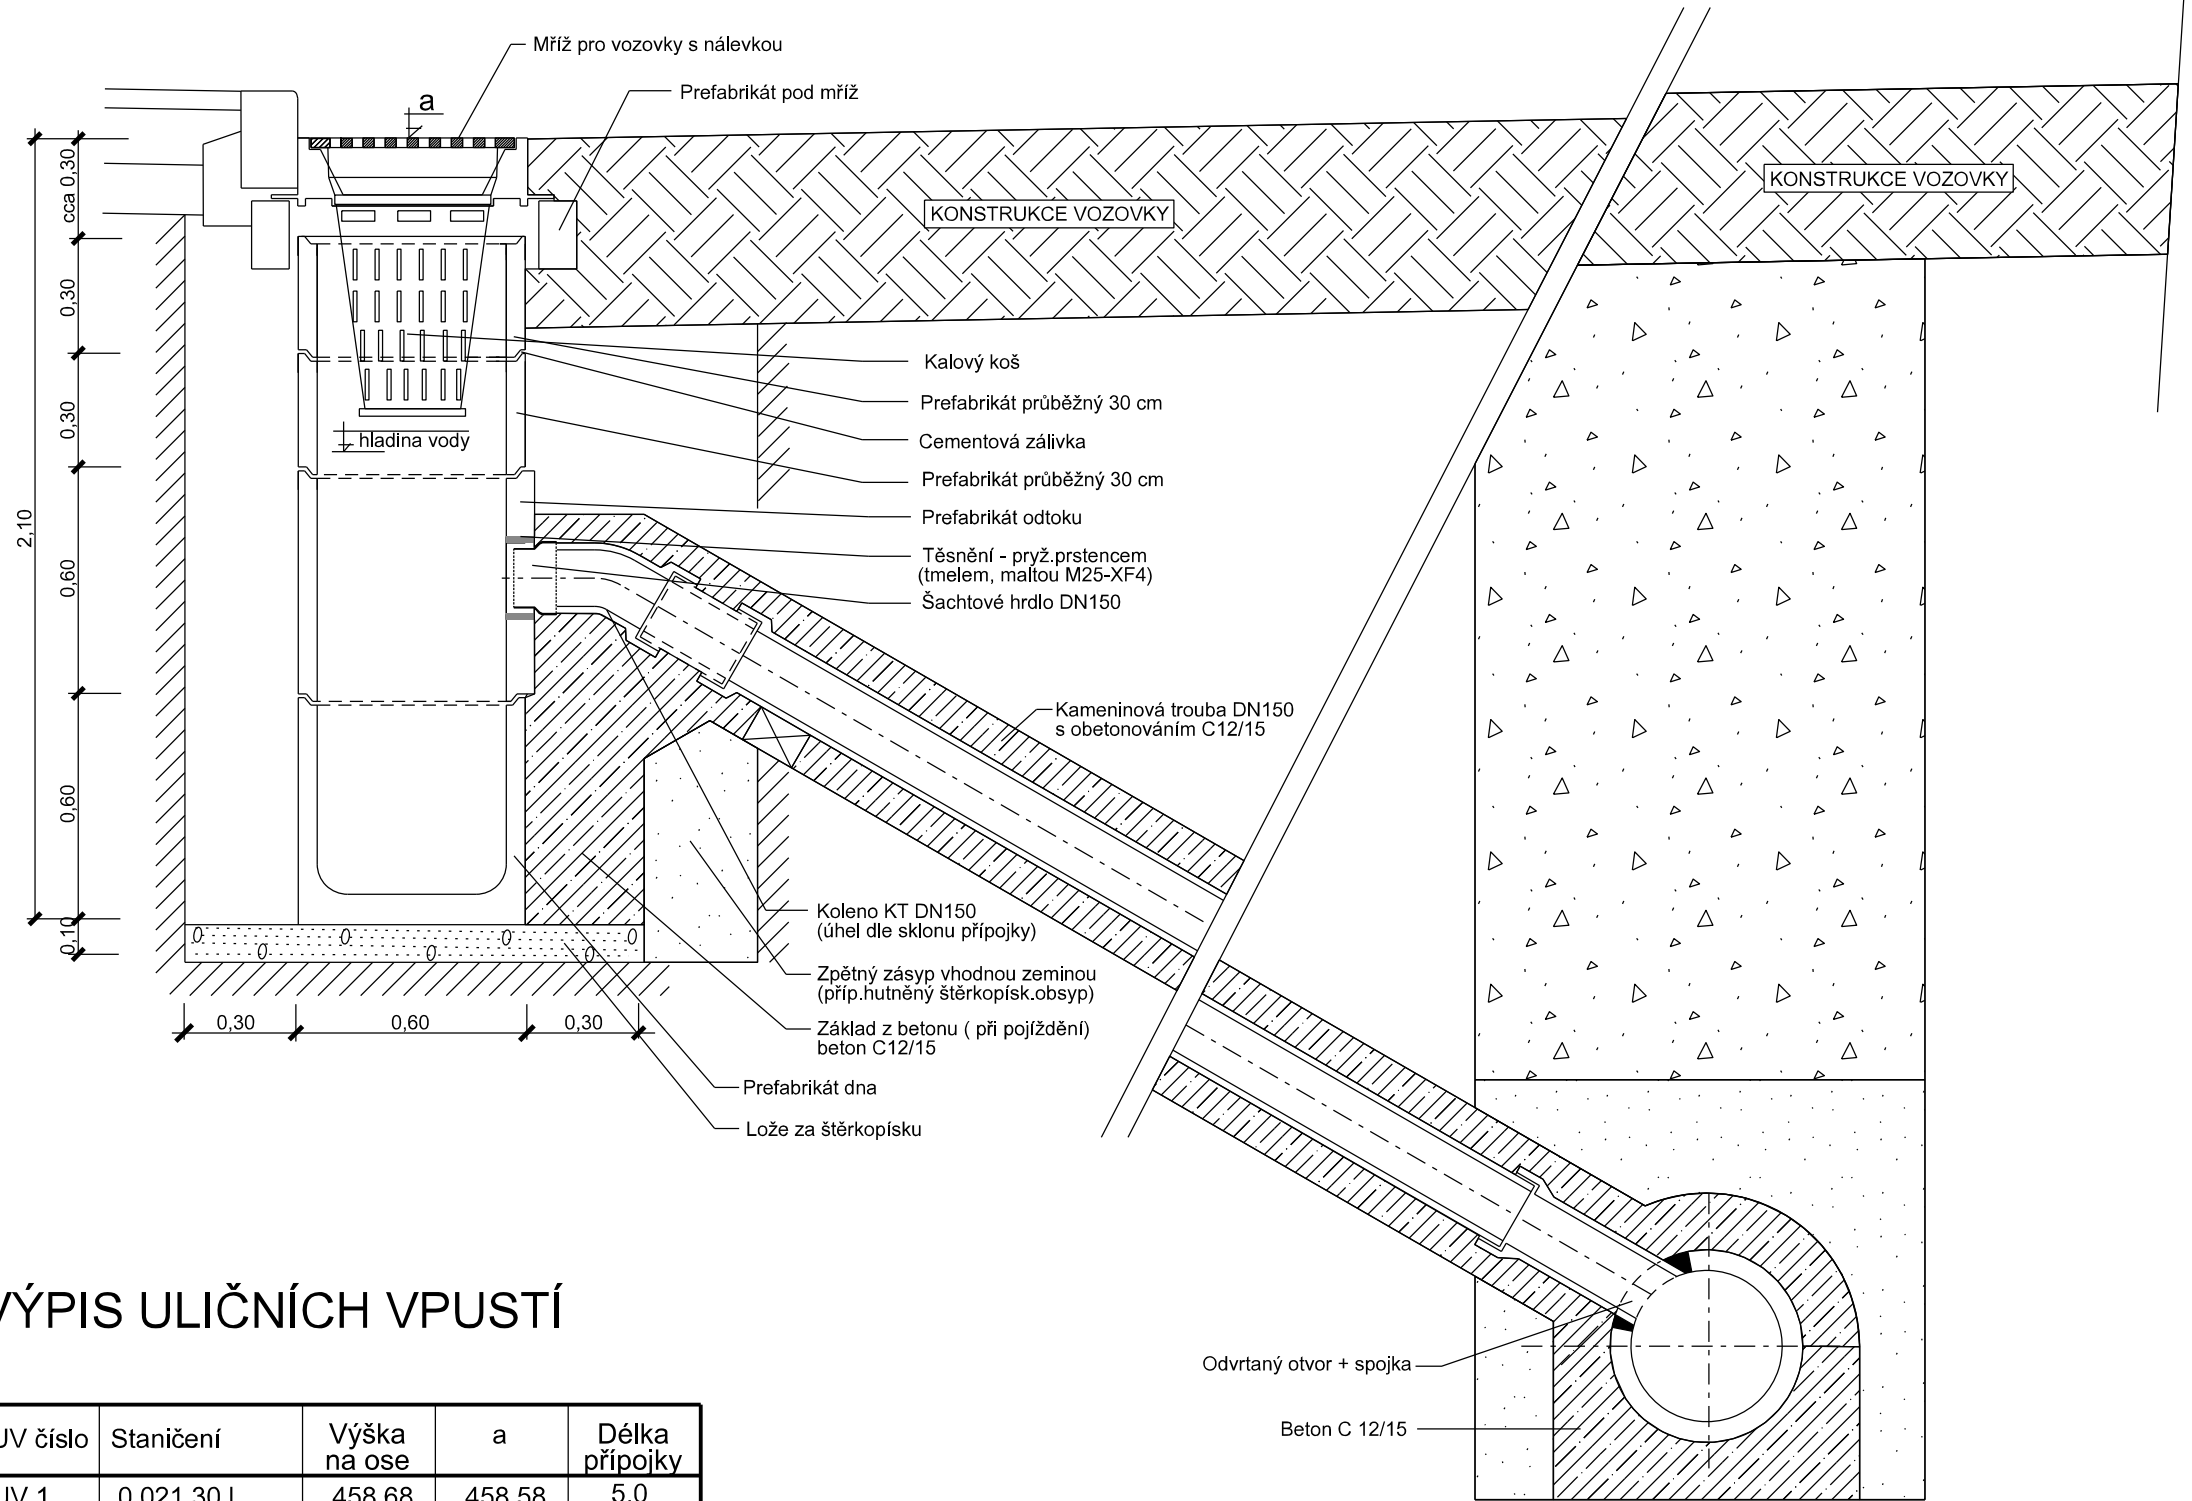


VÝPIS ULIČNÍCH VPUSTÍ

UV číslo	Staničení	Výška na ose	a	Délka přípojky
UV 1	0.021 30 L	458,68	458,58	5,0
UV 2	0.044 50 L	458,02	457,85	4,0
UV 3	0.067 80 L	457,32	457,14	5,0
UV 4	0.094 80 L	456,00	455,79	4,0
UV 5	0.109 50 L	454,92	454,70	4,0
UV 6	0.136 80 L	452,90	452,76	4,0
UV 7	0.216 80 L	446,73	446,66	4,0

-	-	-
Revize	Popis revize	Datum revize

	APC SILNICE s.r.o. Projektová a inženýrská společnost Jana Babáka 11, 612 00 Brno tel.: +420 541 212 423, +420 605 204 421 E-mail: martin.rambousek@apcsilnice.cz
Zodpovědný projektant	Ing. Martin Rambousek
Vypracoval	Ing. Petra Komendová
Kontroloval	Ing. Josef Šebek, MBA

	AQUA PROCON s.r.o. Projektová a inženýrská společnost Palackého tř. 12, 612 00 Brno tel.: +420 541 426 011 E-mail: info@aquaprocon.cz www.aquaprocon.cz
Vedoucí projektu	Ing. Vladimír Oppelt
Vedoucí dílčího projektu	Ing. Martin Rambousek

Investor	město Třebíč
Objednatel	město Třebíč

Formát	3A4	Měřítko	1:20	Stupeň	DPS/ZD	Datum	12/2022	Zakázkové číslo	1585021-18
--------	-----	---------	------	--------	--------	-------	---------	-----------------	------------

Projekt			REVITALIZACE ULICE DVORSKÉHO, TŘEBÍČ		
D - DOKUMENTACE OBJEKTŮ D.1 - SO 01 KOMUNIKACE, CHODNÍKY A ZPEVNĚNÉ PLOCHY, MOBILIÁŘ, SADOVÉ ÚPRAVY			Souprava		
Příloha	VÝKRES ULIČNÍ VPUSTI				Číslo přílohy D.1.8
				Revize	0