



Podélný profil propoje P3

MĚŘÍTKO 1:100 / 1:100

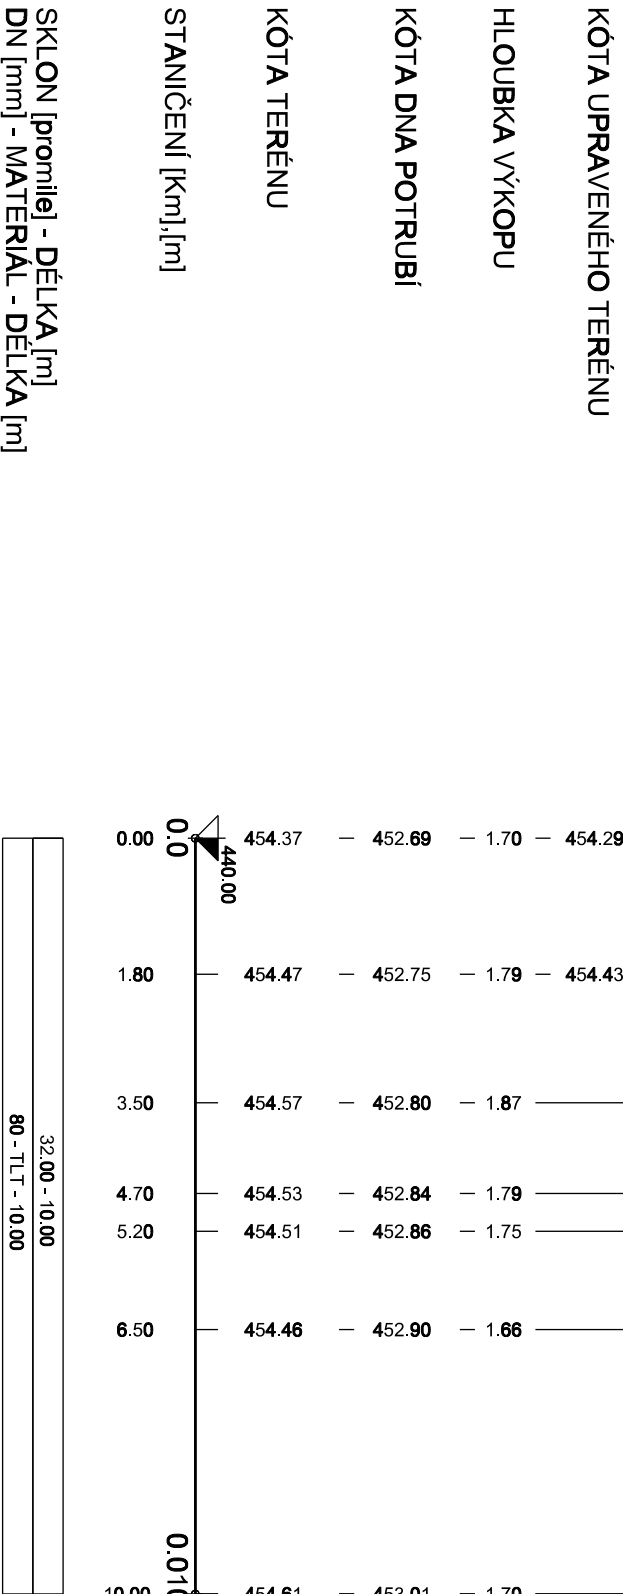

Podélný profil propoje P4

MĚŘÍTKO 1:100 / 1:100

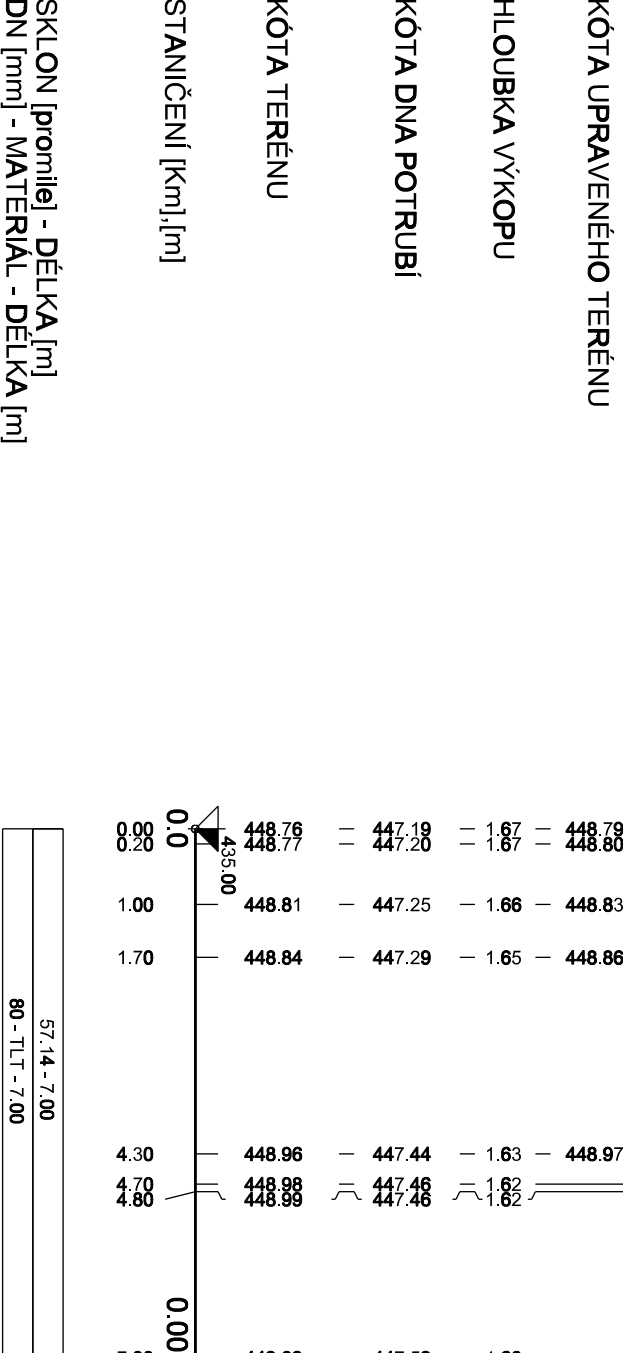

Revize	Popis revize	Datum revize
—	—	—



AQUA PROCON S.R.O.  
Projektová a inženýrská společnost  
Palackého tř. 12, 612 00 Brno  
tel.: +420 541 426 011  
E-mail: info@aquaprocon.cz  
www.aquaprocon.cz

Vedoucí projektu	Ing. Vladimír Oppelt
Vedoucí dílčího projektu	—
Zodpovědný projektant	Ing. Petr Baránek
Výpracoval	Ing. Marie Hladíková
Kontroloval	Ing. Josef Šebek, MBA

Investor	město Třebíč
Objednatel	město Třebíč

Formát	AA4	Měřítko	1:500/100	Stupeň	DPS/ZD	Datum	12/2022	Změna číslo	158/021-18
--------	-----	---------	-----------	--------	--------	-------	---------	-------------	------------

Pojetí	REVITALIZACE UL. DVORSKÉHO, TŘEBÍČ	Podpis	—
Příloha	D - DOKUMENTACE OBJEKTŮ D.3 - SO 03 VODOVODNÍ ŘADY A PŘÍPOJKY D.3.2 - PODÉLNÉ PROFILY	Číslo přílohy	D.3.2.2
Příloha	PODÉLNÝ PROFIL PROPOJE 3 A PROPOJE 4	Revize	0