ÚZEMÍ
POVRCH ÚZEMÍ

Podélný profil vodovodního řadu

MĚŘÍTKO 1:500 / 1:100

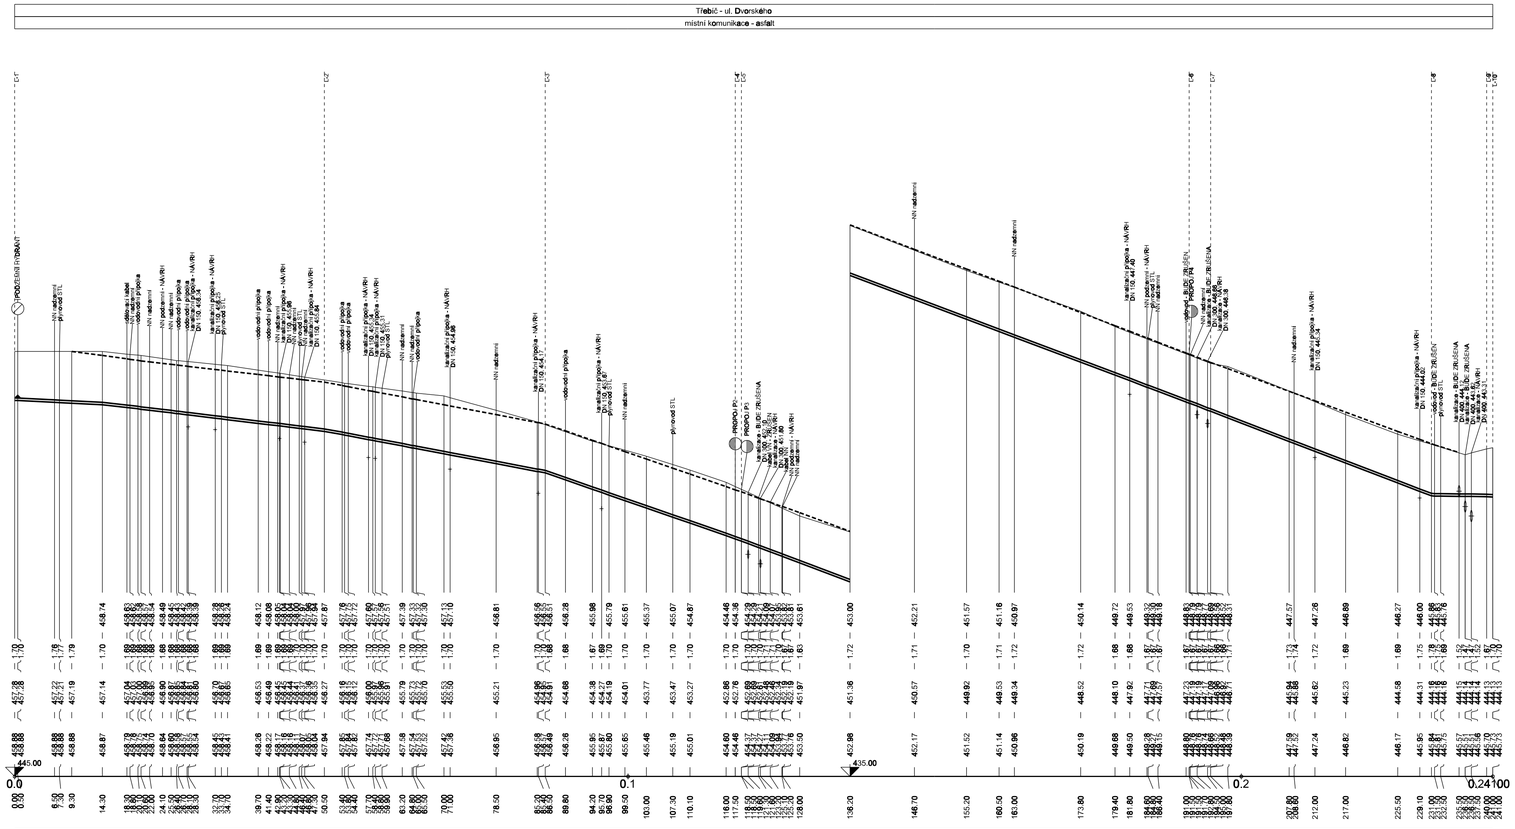

Revize	Popis revize	Datum revize
-	-	-

AQUA PROCON

AQUA PROCON s.r.o.
Projektová a inženýrská společnost
Palackého tř. 12, 612 00 Brno
tel.: +420 541 426 011
E-mail: info@aquaprocon.cz
www.aquaprocon.cz

Vedoucí projektu	Ing. Vladimír Oppelt
Vedoucí dílčího projektant	
Zodpovědný projektant	Ing. Petr Baránek
Vypracoval	Ing. Marie Hladíková
Kontroloval	Ing. Josef Šebek, MBA

Investor	město Třebíč
Objednatel	město Třebíč

Formát	4A4	*Měřítko*	1:500/100	*Stupeň*	DPS/ZD	*Datum*	12/2022	*Zakázkové číslo*	1585021-18

Projekt

REVITALIZACE UL. DVORSKÉHO, TŘEBÍČ

D - DOKUMENTACE OBJEKTŮ
D.3 - SO 03 VODOVODNÍ ŘADY A PŘÍPOJKY
D.3.2 - PODÉLNÉ PROFILY

Souprava

Příloha	*Číslo přílohy*	*Revize*
PODÉLNÝ PROFIL VODOVODNÍHO ŘADU	D.3.2.1	0