

SO 03 VODOVODNÍ ŘADY A PŘÍPOJKY

VODOVODNI RAD - TLT DN 80 - DL. 241,0 m


PROPOJ 1 - TLTDN 80 - DL. 2,0 m
PROPOJ 2 - TLTDN 80 - DL. 2,5 m

PROPOJ 3 - TLTDN 80 - DL. 10,0 m
PROPOJ 14 - TLTDN 80 - DL. 7,0 m

PROPOJ 4 - TLT DN 80 - DL. 7,0 m


DETAIL 1

PODZEMNÍ HYDRANT OSAZEN JAKO KALNÍK
PODROBNĚ VIZ VÝKRES D.3.VZ.2

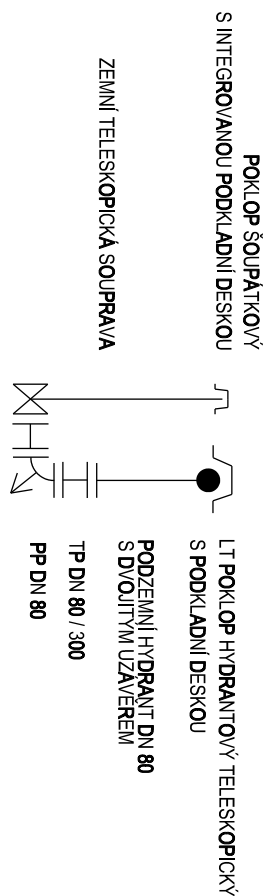


DETAIL 2

**PODZEMNÍ HYDRANT OSAZEN JAKO KALNÍK
PODROBNĚ VIZ VÝKRES D.3.VZ.2**

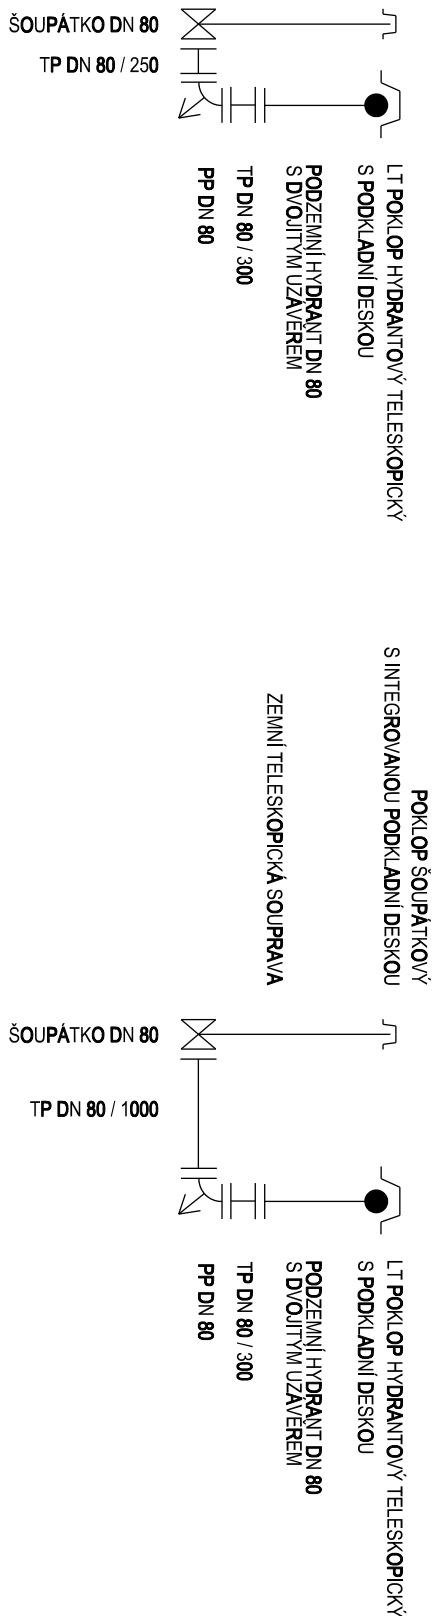

DETAIL DÉLKY ZAMČENÉHO POTRUBÍ OD TVAROVKY

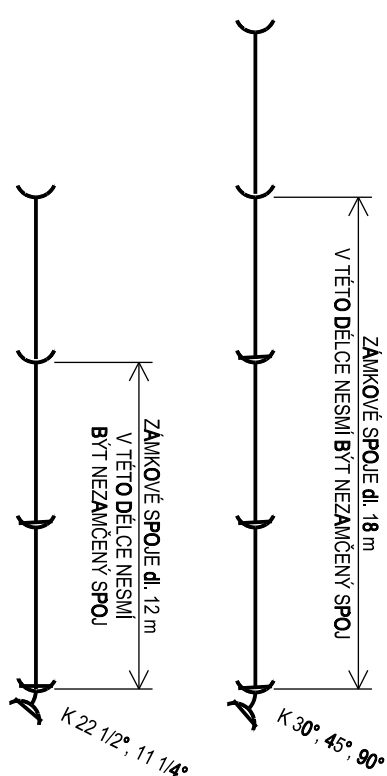


PLATÍ PRO ÚSEKY BEZ VYSKUTU PODZEMNÍ VODY A PRO NÁSLEDUJÍCÍ PARAMETRY ZEMLIN A OKOLÍ TRUBKY: ÚHEL VNITŘNÍHO TRÉNÍ min. 30°, ÚKUSNOST PŮDY min. 60 kN/m² PŘI HORSKÝCH PARAMETRECH ZEMLIN BUDE DELKA ZAMČENÉHO POTRUBÍ DELŠÍ PODLE PŘEDPISŮ DODAVATELE POTRUBÍ.

LEGENDA:

ZÁMKOVÝ SPOJ

► **PREFABRIKOVANÝ BET. OPĚRNÝ BLOK**

-	-	-
Reivize	Poppis reivize	Datum reivize

 AQUA[®] PROCON	AQUA PROCON S. r. o. Projektová a inženýrská společnost Palackého tř. 12, 612 00 Brno tel.: +420 541 426 011 E-mail: info@aquaprocon.cz www.aquaprocon.cz
<i>Vedoucí projektu</i>	Ing. Vladimír Oppelt
<i>Vedoucí dílčího projektu</i>	
<i>Zodpovědný projektant</i>	Ing. Petr Baránek
<i>Vypracoval</i>	Ing. Marie Hladíková
<i>Kontroloval</i>	Ing. Josef Šebek, MBA

<i>Investor</i>	město Třebíč
<i>Objednatel</i>	město Třebíč

Formát	3A4	Měřítka	Stupeň	DPS/ZD	Datum	12/2022	Zakázkové číslo	1585021-18
--------	-----	---------	--------	--------	-------	---------	-----------------	------------

Projekt REVITALIZACE UL. DVORSKÉHO, TŘEBÍČ	
D - DOKUMENTACE OBJEKTŮ D.3 - SO 03 VODOVODNÍ ŘADY A PŘÍPOJKY	
Příloha KLADÉČSKÉ SCHÉMA	Suplata Revize 0