


PŘÍČNÝ ŘEZ C - MANIPULAČNÍ PLOCHA
CESTA 1

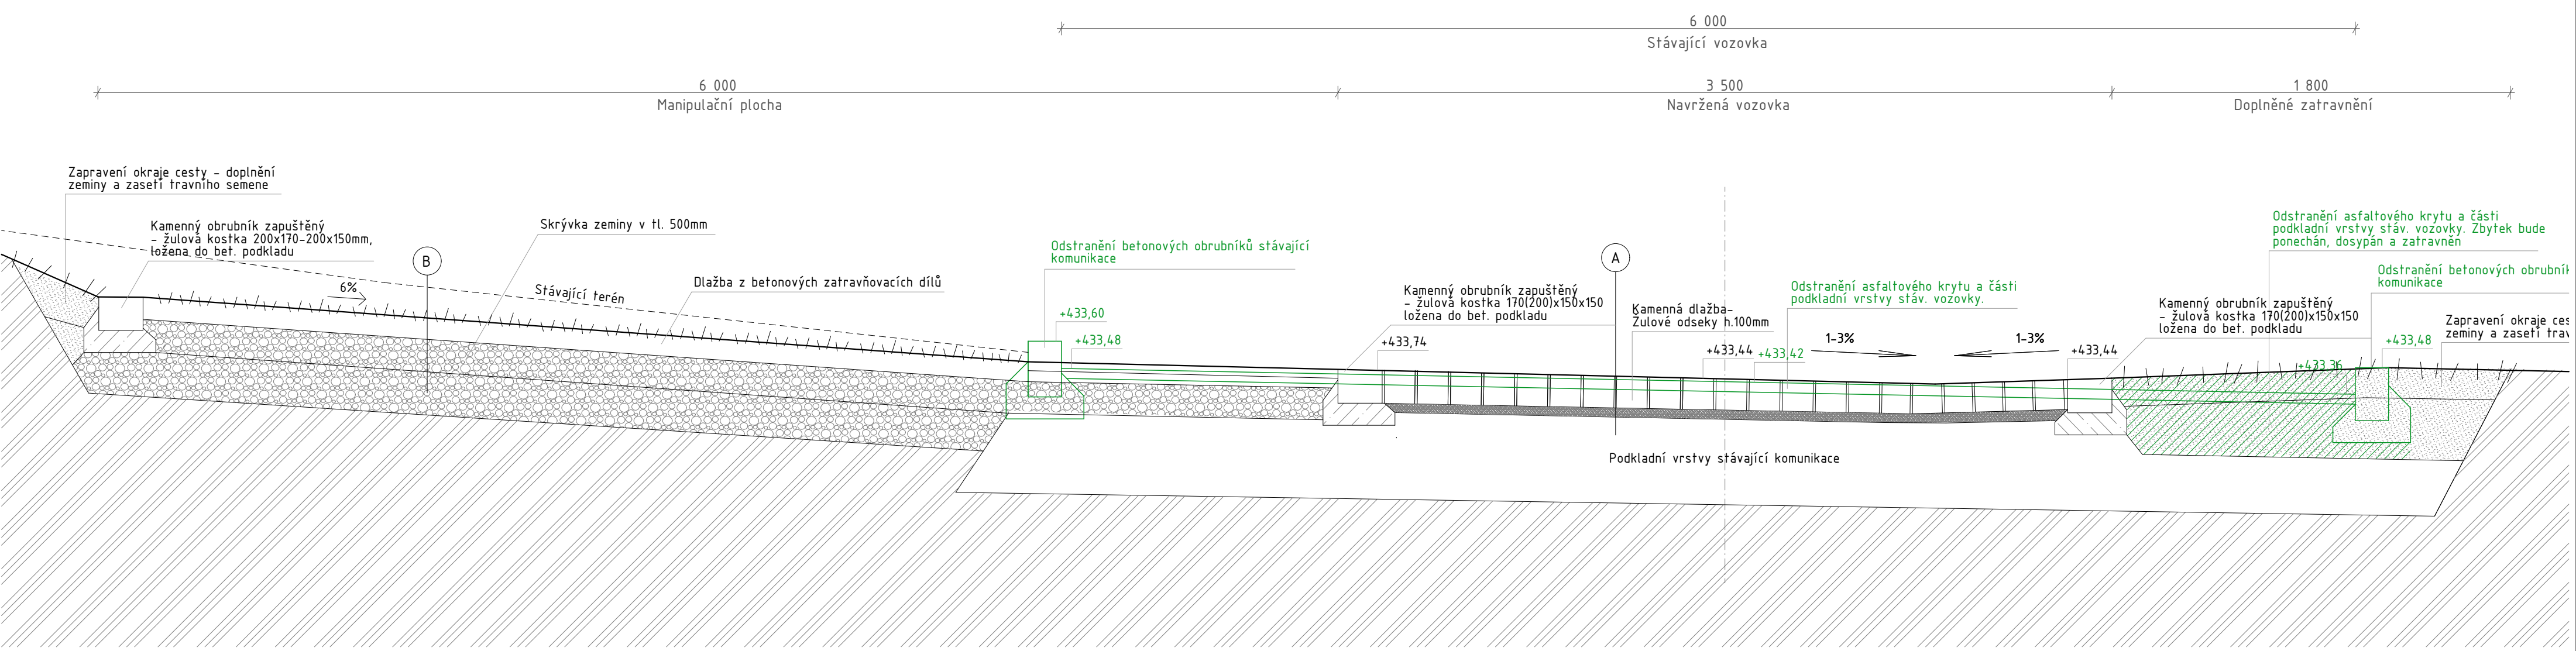

A POJEZDOVÁ KOMUNIKACE

Nášlapná vrstva
-Dlažba z žulových odseků (ČSN EN 1342)
-štrkopísek fr. 4-8mm (ČSN 736126-1)
-odstranění krytu živiceho povrchu tl.50mm
Podkladní vrstvy
-stávající upravené podkladní vrstvy
Hutněná zemina

B MANIPULAČNÍ PLOCHA

Nášlapná vrstva
-Zatravnění betonové dílce 400/600/100
-barva přírodní, povrch standart, zatížení do 3,5t
-Výplň (1cm pod hranu) směs písků a humusu 70/30%+travní semeno
Podkladní vrstvy
-Vyrovnávací štrkopísek fr.4-8mm (ČSN 736126-1)
-Zhutněné drcené kamenivo 16-32mm (ČSN 736126-1)

VYPRACOVAL		ZODPOVĚDNÝ PROJEKTANT	
Ing.arch. Petr Fabík 724 193 081 Bc. Lukáš Svoboda		Ing. Arnošt Fabík, 602 724 580	
INVESTOR		ADRESA	
Město Třebíč		Karlovo nám. 104/55, 67401 Třebíč	
MÍSTO STAVBY		PARCELNÍ ČÍSLO	Janouškova 20
k.ú. Podklášteří Masarykovy sady, Hrádek Třebíč		84/1, 85, 86, 87, 88, 89/1, 89/3, 89/6, 89/7, 89/8, 89/9, 89/10, 89/11, 89/20, 89/21, 89/22, 89/23, 89/24, 89/25, 89/26, 105/1, 106/2, 106/10, 107/6, 107/7, 576/1, 577, 578, at. 1404, 1405, 1630	Třebíč 674 01
AKCE		IC: 27735761	+420 568 84 20 84 www.fabik.cz atelier@fabik.cz
Revitalizace městského parku Masarykovy sady - Hrádek ETAPA IV		DATUM	Prosinec/2021
		ČÍSLO ZAKÁZKY	5/2019
		FORMÁT	3 x A4
		PROJEKT PRO	DPS
D.1.1 ARCHITEKTONICKO-STAVEBNÍ ŘEŠENÍ D.1.1.4 Řez C - Příjezdová komunikace CESTA 1		MĚŘÍTKO	1:20
		ČÍSLO VÝKRESU	D.1.1.4