


M-L1 LAVIČKA

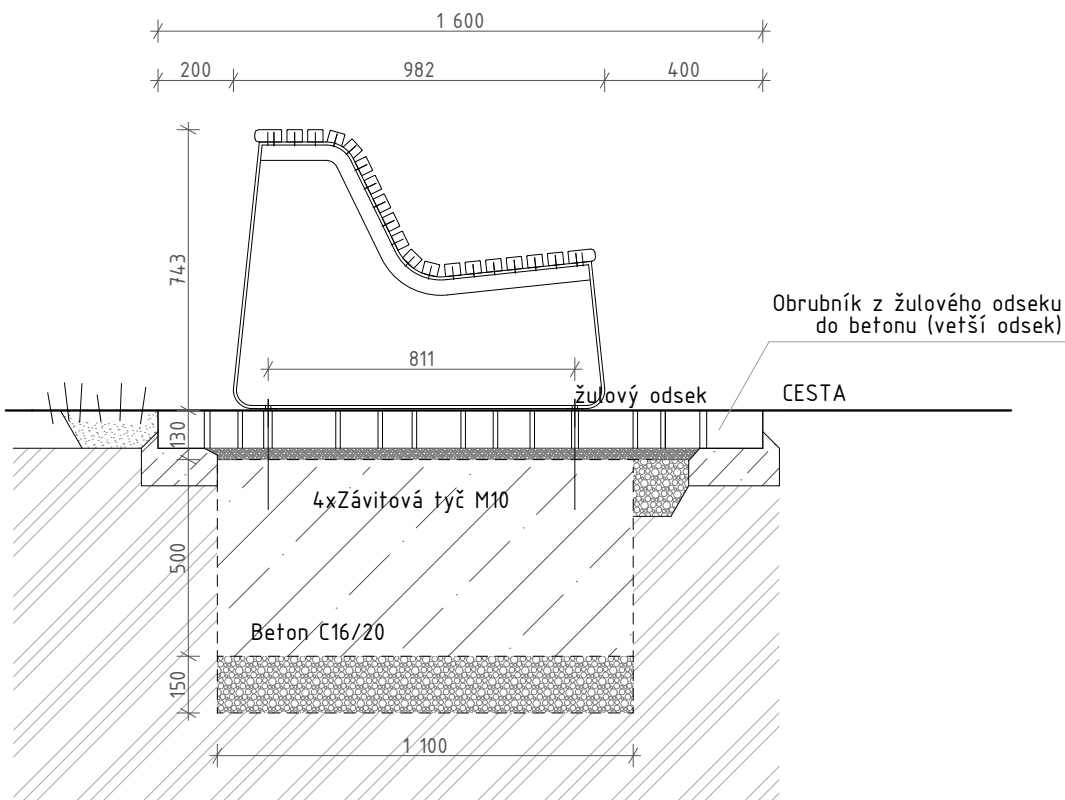

Popis výrobku  
Ocelový svařenec. Konstrukce se skládá z dvou bočnic z ohýbané pásoviny 50 × 8 mm a výpalků z plechu tl. 5 mm. Nosnou konstrukcí jsou neseny dřevěné latě připevněné ke konstrukci nerezovými vruty o následujících rozměrech: 2 latě obdélníkového průřezu (70 x 32 mm) a 17 latí obdélníkového průřezu (40 x 32 mm).

Rozměr 1800×969×732 mm


Konstrukce  
Ocel tř. 11 masivní dřevo: tropické dřevo

Povrchová úprava  
Ochranná vrstva zinku opatřená práškovou vypalovací barvou v jemné struktuře mat, v odstínu RAL 9003, tropické dřevo - napuštěno teakovým olejem

Kotvení  
Chemickou kotvou pomocí 4 nerezových závitových tyčí M10 délky min. 200 mm a 4 kloboukových matic M10 s podložkou do předem vybetonovaných základů.

Počet 7ks

POZNÁMKA:  
Lavičky musí být umístovány a kotveny na vyrovnaném podkladu.  
Kotvení mobiliáře bude skryto pod upraveným terénem/dlažbou.  
Mobilář bude osazován a kotven finálně po dokončení všech stavebních prací a úprav.

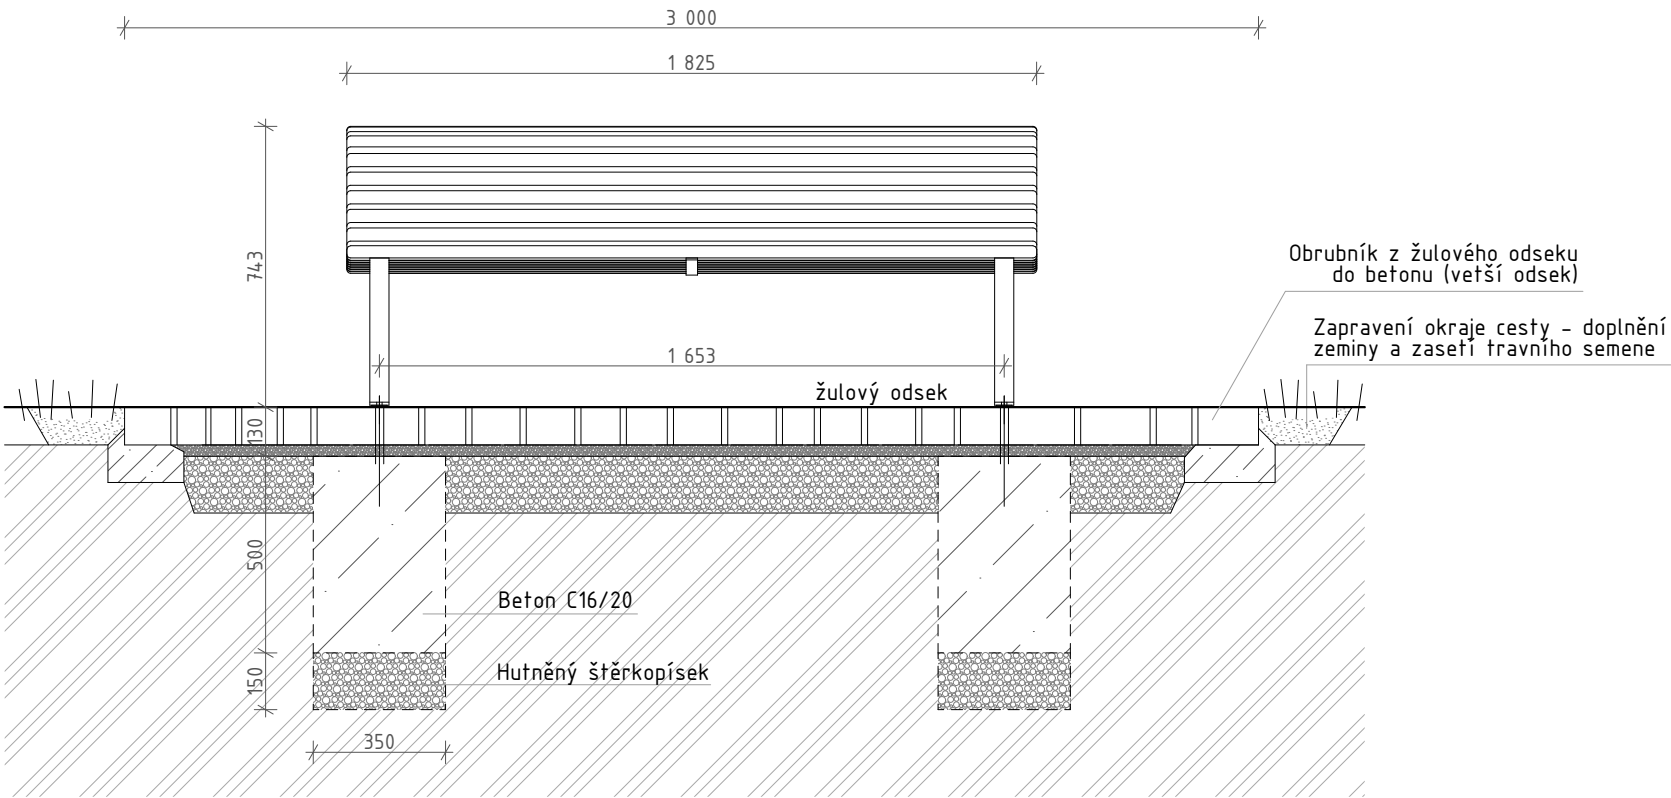

ČÍSLO  
PARÉ

KÓTOVÁNO V MM, ROZMĚRY OVĚŘIT NA STAVBĚ			
VYPRACOVAL	ZODPOVĚDNÝ PROJEKTANT		
Ing.arch. Petr Fabík 724 193 081 Bc. Lukáš Svoboda	Ing. Arnošt Fabík, 602 724 580		
INVESTOR	ADRESA		
Město Třebíč	Karlovo nám. 104/55, 67401 Třebíč		
MÍSTO STAVBY	PARCELNÍ ČÍSLO		
k.ú. Podklášteří Masarykovy sady, Hrádek Třebíč	p.č.84/1,85,86,87,88,89/1,89/3,89/6,89/7,89/8, 89/9,89/10,89/11,89/20,89/21,89/22,89/23, 89/24,89/25,89/26,105/1,106/2,106/10,107/6, 107/7, 576/1,577,578,st.1404,1405, 1630		
AKCE			
Revitalizace městského parku Masarykovy sady - Hrádek		DATUM	
ETAPA IV		Prosinec/2021	
SO03 MOBILIÁŘ		ČÍSLO ZAKÁZKY	
D.3.1 ARCHITEKTONICKO - STAVEBNÍ ŘEŠENÍ		5/2019	
D.3.1.1 M-L1 Lavička		FORMÁT	
		2 x A4	
		PROJEKT PRO	
		DPS	
		MĚŘÍTKO	
		1:20	
		ČÍSLO VÝKRESU	
		D.3.1.1	