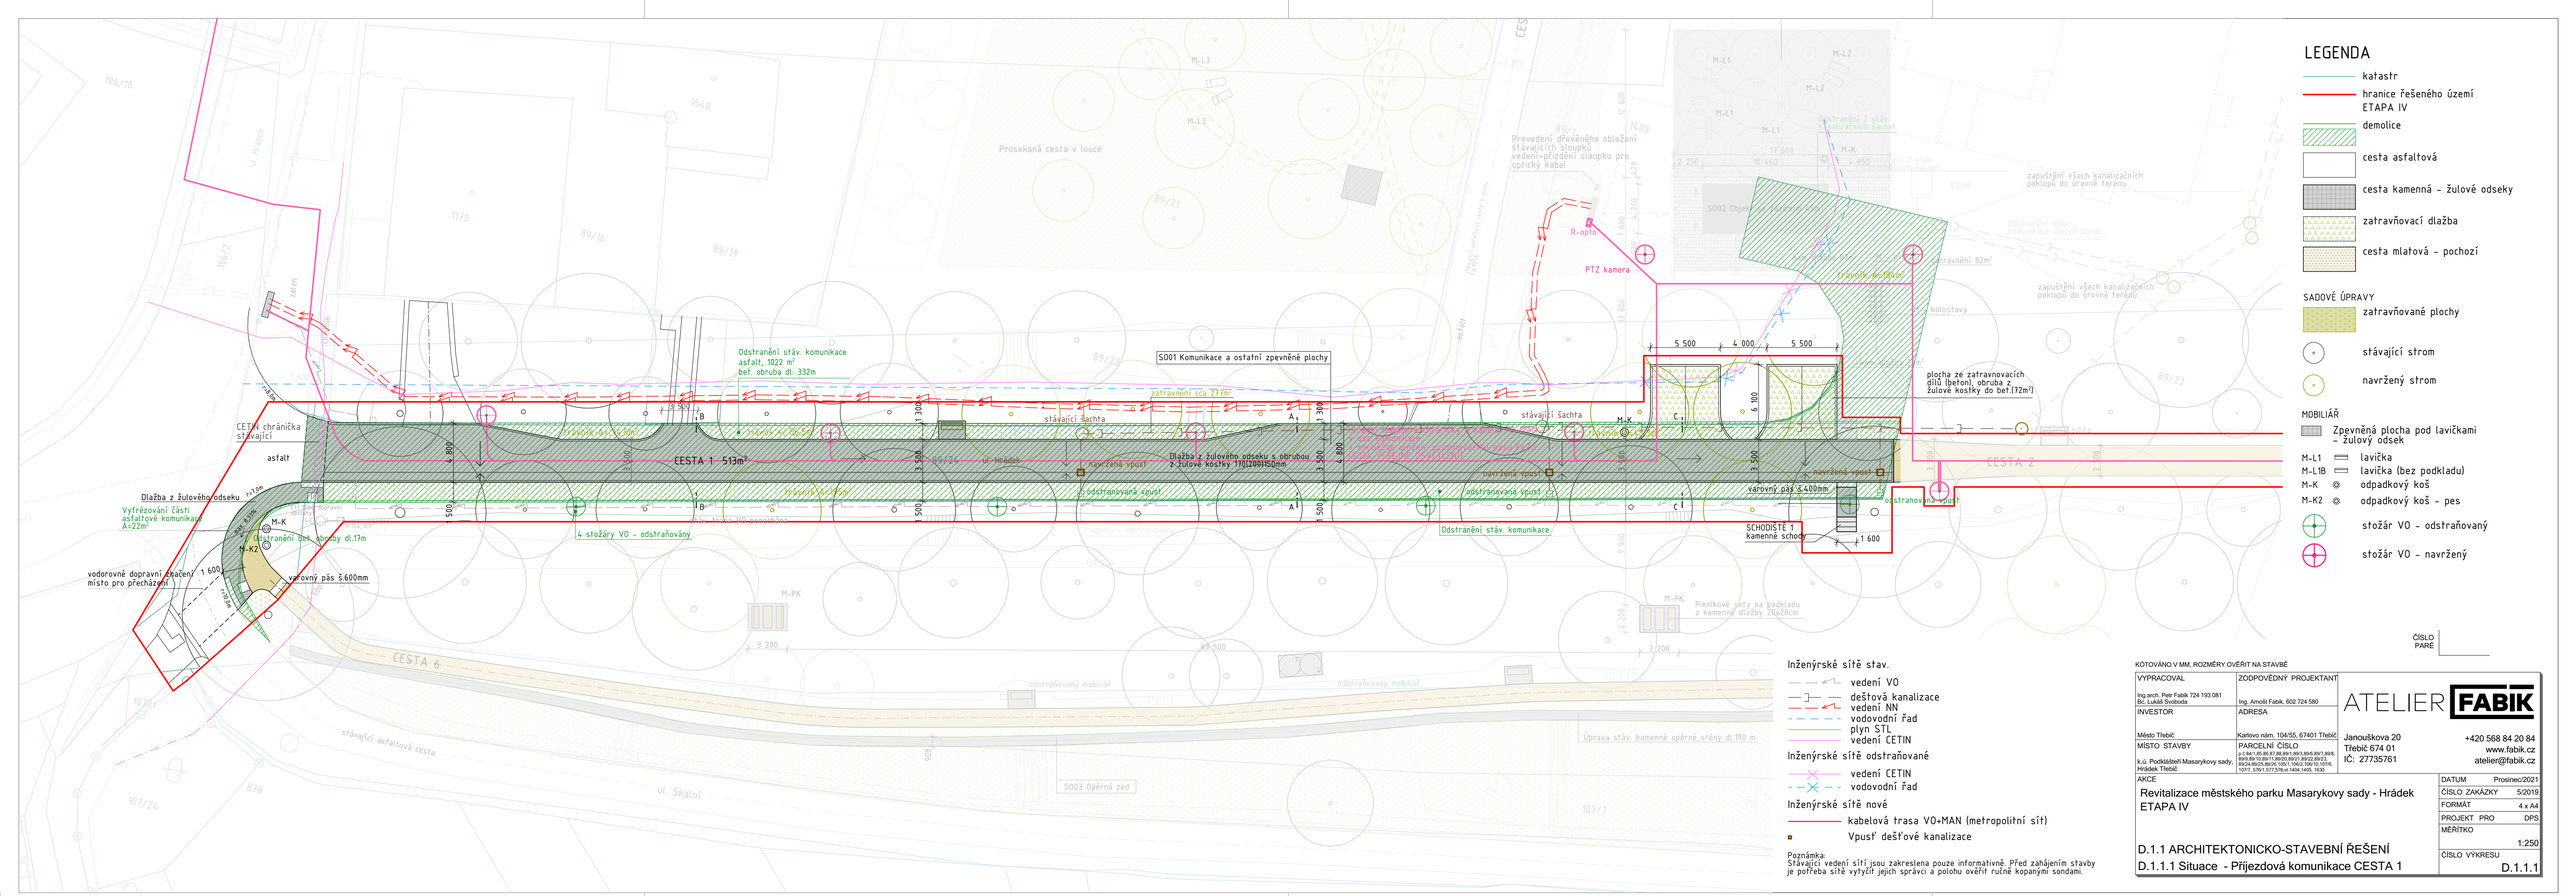

LEGENDA

- katastr
- hranice řešeného území ETAPA IV
- demolice
- cesta asfaltová
- cesta kamenná - žulové odseky
- zatravňovací dlažba
- cesta mlatová - pochozí

SADOVÉ ÚPRAVY

- zatravňované plochy
- stávající strom
- navržený strom

MOBILIÁŘ

- Zpevněná plocha pod lavičkami - žulový odsek
- M-L1 lavička
- M-L1B lavička (bez podkladu)
- M-K odpadkový koš
- M-K2 odpadkový koš - pes
- stožár VO - odstraňovaný
- stožár VO - navržený

Inženýrské sítě stav.

- vedení VO
- dešťová kanalizace
- vedení NN
- vodovodní řad
- plyn STL
- vedení ČETIN

Inženýrské sítě odstraňované

- vedení ČETIN
- vodovodní řad

Inženýrské sítě nové

- kabelová trasa VO+MAN (metropolitní síť)
- Vpusť dešťové kanalizace

Poznámka
Stávající vedení sítí jsou zakreslena pouze informativně. Před zahájením stavby je potřeba sítě vytýčit jejich správci a polohu ověřit ručně kopanými sondami.

ČÍSLO PARE

KÓTOVÁNO V MM, ROZMĚRY OVĚŘIT NA STAVBĚ

VYPRACOVAL Ing.arch. Petr Fabík 724 193 081 Bc. Lukáš Svoboda	ZODPOVĚDNÝ PROJEKTANT Ing. Arnošt Fabík, 602 724 580
INVESTOR Město Třebíč	ADRESA Karlovo nám. 104/55, 67401 Třebíč
MÍSTO STAVBY k.ú. Podklášteří Masarykovy sady, Hrádek Třebíč	PARCELNÍ ČÍSLO (c.d.k(1,85,86,87,88,89/1,89/3,894,895/7,898,899,89/9,10,89/11,89/20,89/21,89/22,89/23, 89/24,89/25,89/26,105/1,105/2,106/10,107/6, 1017, 576/1,577,578,st.1404,1405, 1630

ATELIER FABIK
Janouškova 20
Třebíč 674 01
IČ: 27735761
+420 568 84 20 84
www.fabik.cz
atelier@fabik.cz

AKCE
Revitalizace městského parku Masarykovy sady - Hrádek ETAPA IV

DATUM	Prosinec/2021
ČÍSLO ZAKÁZKY	5/2019
FORMÁT	4 x A4
PROJEKT PRO	DPS
MĚŘÍTKO	1:250
ČÍSLO VÝKRESU	D.1.1.1

D.1.1 ARCHITEKTONICKO-STAVEBNÍ ŘEŠENÍ
D.1.1.1 Situace - Příjezdová komunikace CESTA 1