


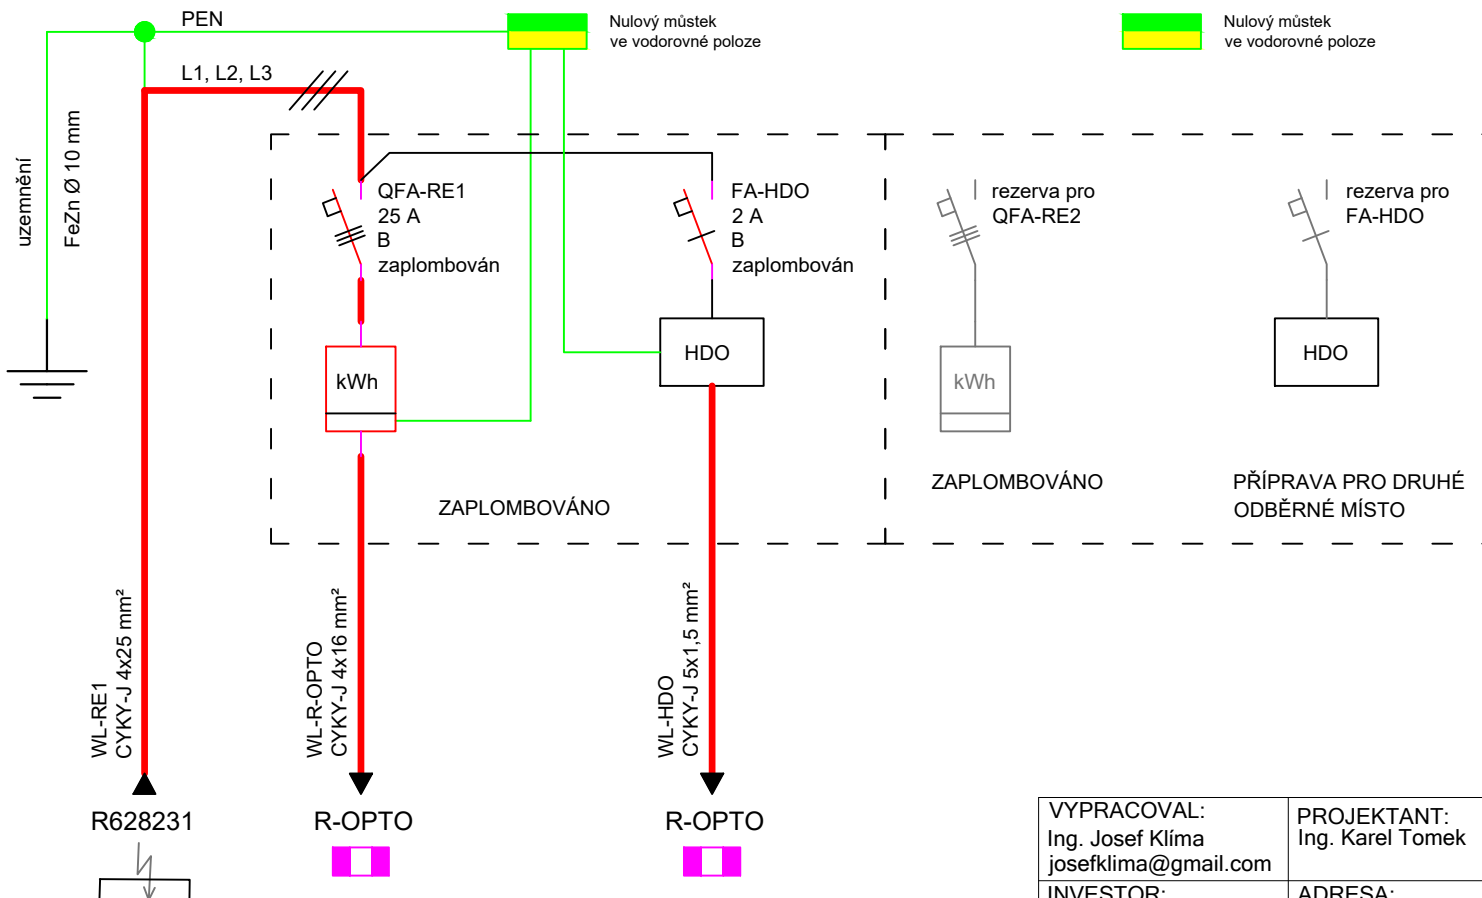

RE - elektroměrový rozváděč PER 22/3f/80, pilíř
TN-C, 3PEN 230/400V, 50 Hz



Přípojka elektrické energie bude zbudována na základě žádosti o připojení, kterou podá investor stavby nebo budoucí provozovatel. Veškeré práce v neměřených částech a zásahy do distribučních skříní budou prováděny pracovníky společnosti EG-D.

| | | | |
|---|---|--|---|
| VYPRACOVAL: Ing. Josef Klíma josefklima@gmail.com | PROJEKTANT: Ing. Karel Tomek | ATELIER FABIK | |
| INVESTOR: Město Třebíč | ADRESA: Karlovo nám. 104/55 674 01 Třebíč | | |
| MÍSTO STAVBY Masarykovy sady, Hrádek Třebíč; p.č.84/1, 85, 86, 87, 88, 89/1, 89/3, 89/6, 89/7, 89/8, 89/9, 89/10, 89/11, 89/20, 89/21, 89/22, 89/23, 89/24, 89/25, 89/26, 105/1, 106/2, 106/10, 107/6, 107/7, 576/1, 577, 578, st.1404, 1405, 1630 | | Janouškova 20 Třebíč 674 01 IČ: 27735761 | +420 568 84 20 84 www.fabik.cz atelier@fabik.cz |
| AKCE | | DATUM | Září/2019 |
| Revitalizace městského parku Masarykovy sady - Hrádek | | ČÍSLO ZAKÁZKY | 5/2019 |
| | | FORMÁT | A4 |
| | | PROJEKT PRO | DPS |
| | | MĚŘÍTKO | - |
| SO 05 - Veřejné osvětlení a metropolitní síť | | ČÍSLO VÝKRESU | 05.8 |
| SCHÉMA ZAPOJENÍ ROZVÁDĚČE RE | | | |