

REVITALIZACE MĚSTSKÉHO PARKU MASARYKOVY SADY – HRÁDEK

ETAPA I

PROJEKTOVÁ DOKUMENTACE K PROVEDENÍ STAVBY

S008 MASARYKOVA VYHLÍDKA

S009 PRŮCHOD ZDISLAVINA

S010 SADOVÉ ÚPRAVY

S011 VEŘEJNÉ A ARCHITEKTONICKÉ OSVĚTLENÍ VYHLÍDKY

Místo Stavby: k.ú. Třebíč, p.č. 1607/1, 1607/6, 1609/1, st. 2498, 774
Investor: Město Třebíč, Karlovo náměstí 104/55, 67401 Třebíč

Projektanti: Ing.arch Petr Fabík tel: 724 193 081, Bc. Lukáš Svoboda

Zodpovědný projektant: Ing. Arnošt Fabík, tel: 602 724 580

ATELIER FABÍK s.r.o., Janouškova 20, Třebíč 674 01, IČ 27735761
www.fabik.cz, atelier@fabik.cz, +420 568 84 20 84

ATELIER **FABÍK**

REVITALIZACE MĚSTSKÉHO PARKU MASARYKOVY SADY – HRÁDEK
ETAPA I

PROJEKTOVÁ DOKUMENTACE K PROVEDENÍ STAVBY

S008 MASARYKOVA VYHLÍDKA

SEZNAM VÝKRESŮ

Dokumentace pro provedení stavby

Textová část

Technická zpráva


Výkresová část

Situační výkresy

C.01 – Situační výkres širších vztahů	1:500
---------------------------------------	-------

Technické výkresy

D.1.1.01 – Výkres demolic	1:50
D.1.1.02 – Výkres úprav	1:50
D.1.1.03 – Rez A-A	1:50
D.1.1.04 – Detail A	1:10
D.1.1.05 – Detail B	1:50
D.1.1.06 – Výkres mobiliáře-lavice	1:20
D.1.1.07 – Výkres mobiliáře-odpadkový koš	

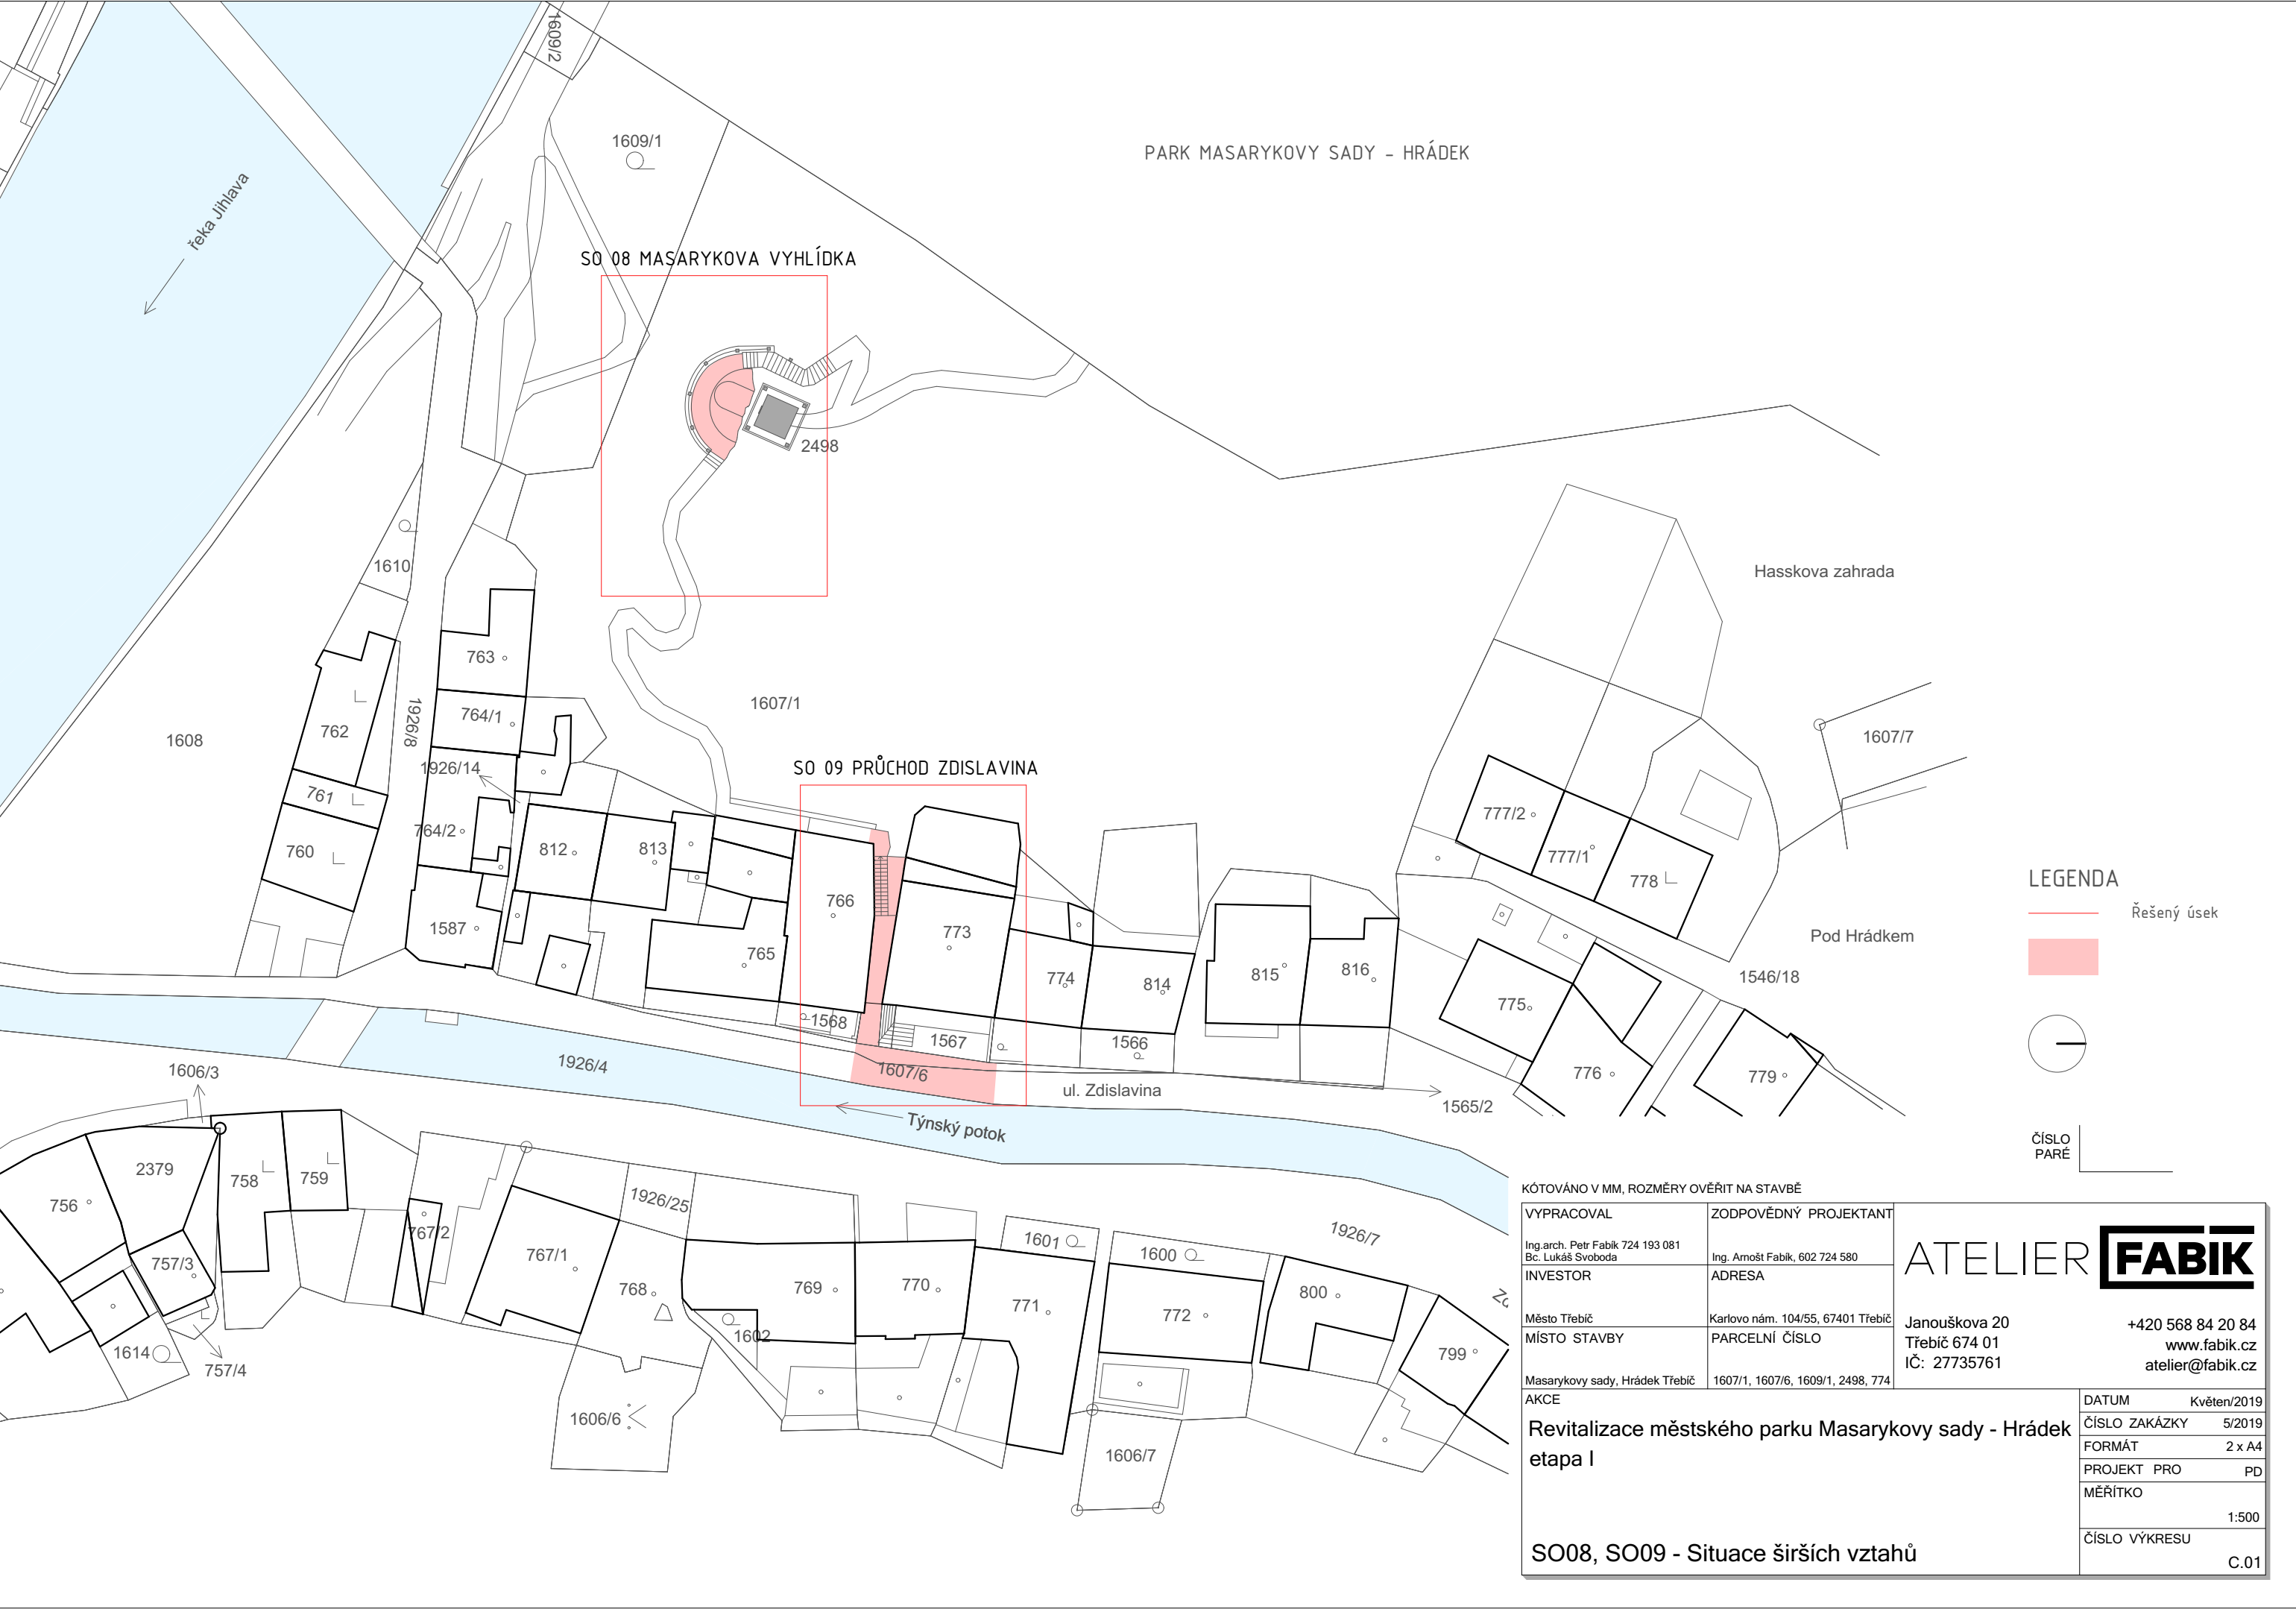

LEGENDA

Řešený úsek



ČÍSLO
PARÉ

KÓTOVÁNO V MM, ROZMĚRY OVĚŘIT NA STAVBĚ

VYPRACOVAL	ZODPOVĚDNÝ PROJEKTANT
Ing.arch. Petr Fabík 724 193 081 Bc. Lukáš Svoboda	Ing. Arnošt Fabík, 602 724 580
INVESTOR	ADRESA
Město Třebíč	Karlovo nám. 104/55, 67401 Třebíč
MÍSTO STAVBY	PARCELNÍ ČÍSLO
Masarykovy sady, Hrádek Třebíč	1607/1, 1607/6, 1609/1, 2498, 774
AKCE	
Revitalizace městského parku Masarykovy sady - Hrádek etapa I	
SO08, SO09 - Situace širších vztahů	

ATELIER

FABÍK

Janouškova 20
Třebíč 674 01
IČ: 27735761

+420 568 84 20 84
www.fabik.cz
atelier@fabik.cz


DATUM	Květen/2019
ČÍSLO ZAKÁZKY	5/2019
FORMÁT	2 x A4
PROJEKT PRO	PD
MĚŘÍTKO	1:500
ČÍSLO VÝKRESU	C.01



VYPRACOVAL		ZODPOVĚDNÝ PROJEKTANT		<div>ATELIER</div> <div>FABIK</div>
Ing.arch. Petr Fabík 724 193 081 Bc. Lukáš Svoboda		Ing. Arnošt Fabík, 602 724 580		
INVESTOR		ADRESA		
Město Třebíč	Karlovo nám. 104/55, 67401 Třebíč		Janouškova 20 Třebíč 674 01 IČ: 27735761	
MÍSTO STAVBY	PARCELNÍ ČÍSLO			
Masarykovy sady, Hrádek Třebíč	1607/1, 1607/6, 1609/1, 2498, 774			
AKCE				
Revitalizace městského parku Masarykovy sady - Hrádek etapa I				
Masarykova vyhlídka SO08 - Výkres úprav - půdorys				

DATUM	Květen/2019
ČÍSLO ZAKÁZKY	5/2019
FORMÁT	3 x A4
PROJEKT PRO	PD
MĚŘÍTKO	1:50
ČÍSLO VÝKRESU	D.1.1.02

ŘEZ A-A

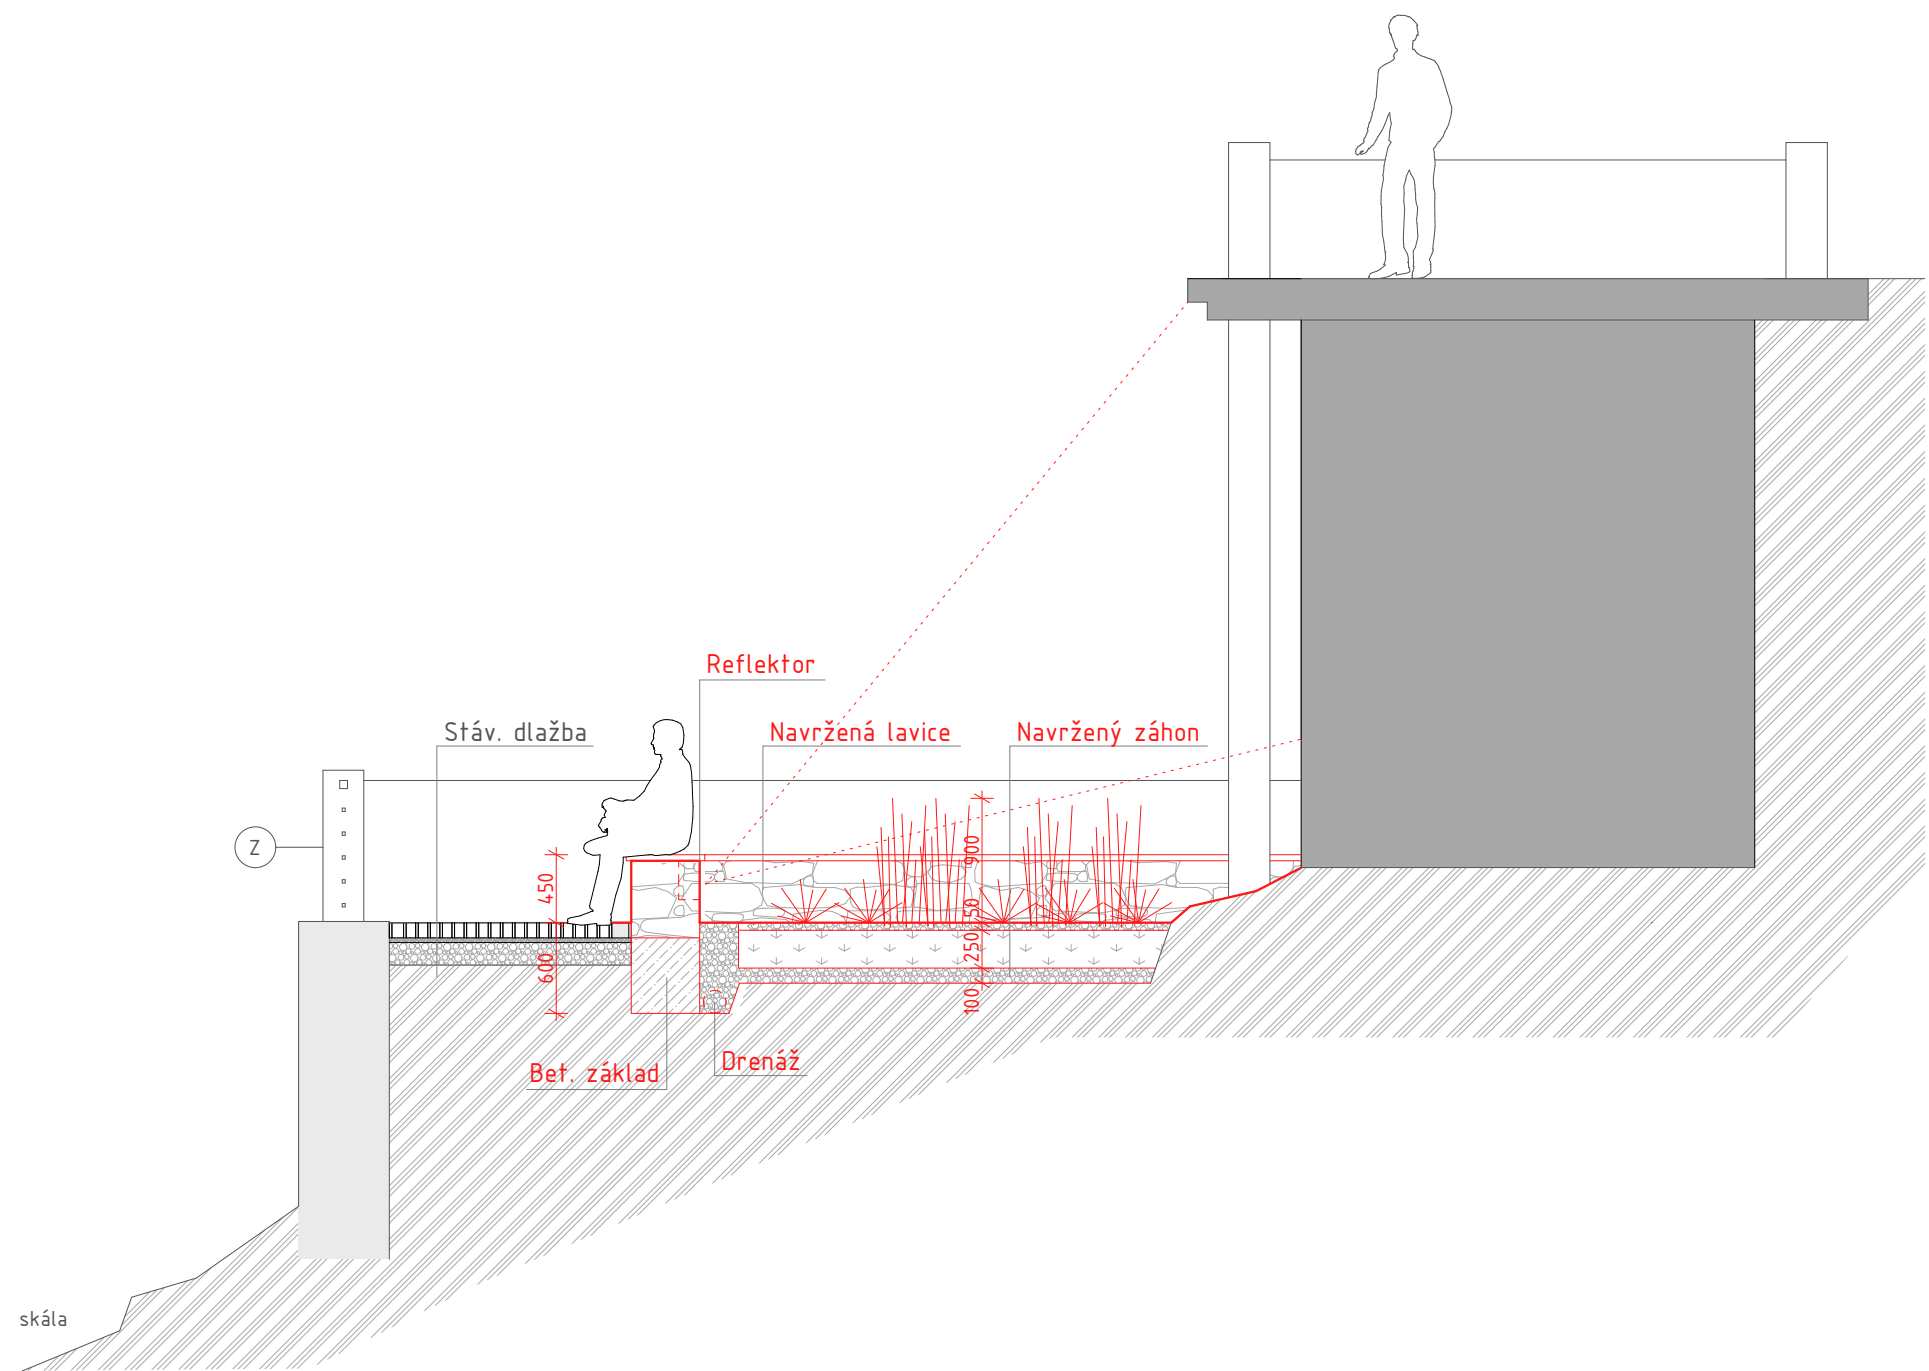


LEGENDA

- Kamenná dlažba z žulových odseků, sypané spáry, barva šedá
- Drcené kamenivo fr. 4-8mm
- Drcené kamenivo fr. 8-16mm
- Záhonový substrát
- Podkladní zemina


ČÍSLO
PARÉ

KÓTOVÁNO V MM, ROZMĚRY OVĚŘIT NA STAVBĚ

VYPRACOVAL	ZODPOVĚDNÝ PROJEKTANT	ATELIER FABIK	
Ing.arch. Petr Fabík 724 193 081 Bc. Lukáš Svoboda	Ing. Arnošt Fabík, 602 724 580		
INVESTOR	ADRESA	Janouškova 20 Třebíč 674 01 IČ: 27735761	
Město Třebíč	Karlovo nám. 104/55, 67401 Třebíč		
MÍSTO STAVBY	PARCELNÍ ČÍSLO	+420 568 84 20 84 www.fabik.cz atelier@fabik.cz	
Masarykovy sady, Hrádek Třebíč	1607/1, 1607/6, 1609/1, 2498, 774		
AKCE		DATUM	Květen/2019
Revitalizace městského parku Masarykovy sady - Hrádek etapa I		ČÍSLO ZAKÁZKY	5/2019
		FORMÁT	2 x A4
Masarykova vyhlídka SO08 - Řez A-A		PROJEKT PRO	PD
		MĚŘÍTKO	1:50
		ČÍSLO VÝKRESU	D.1.1.03

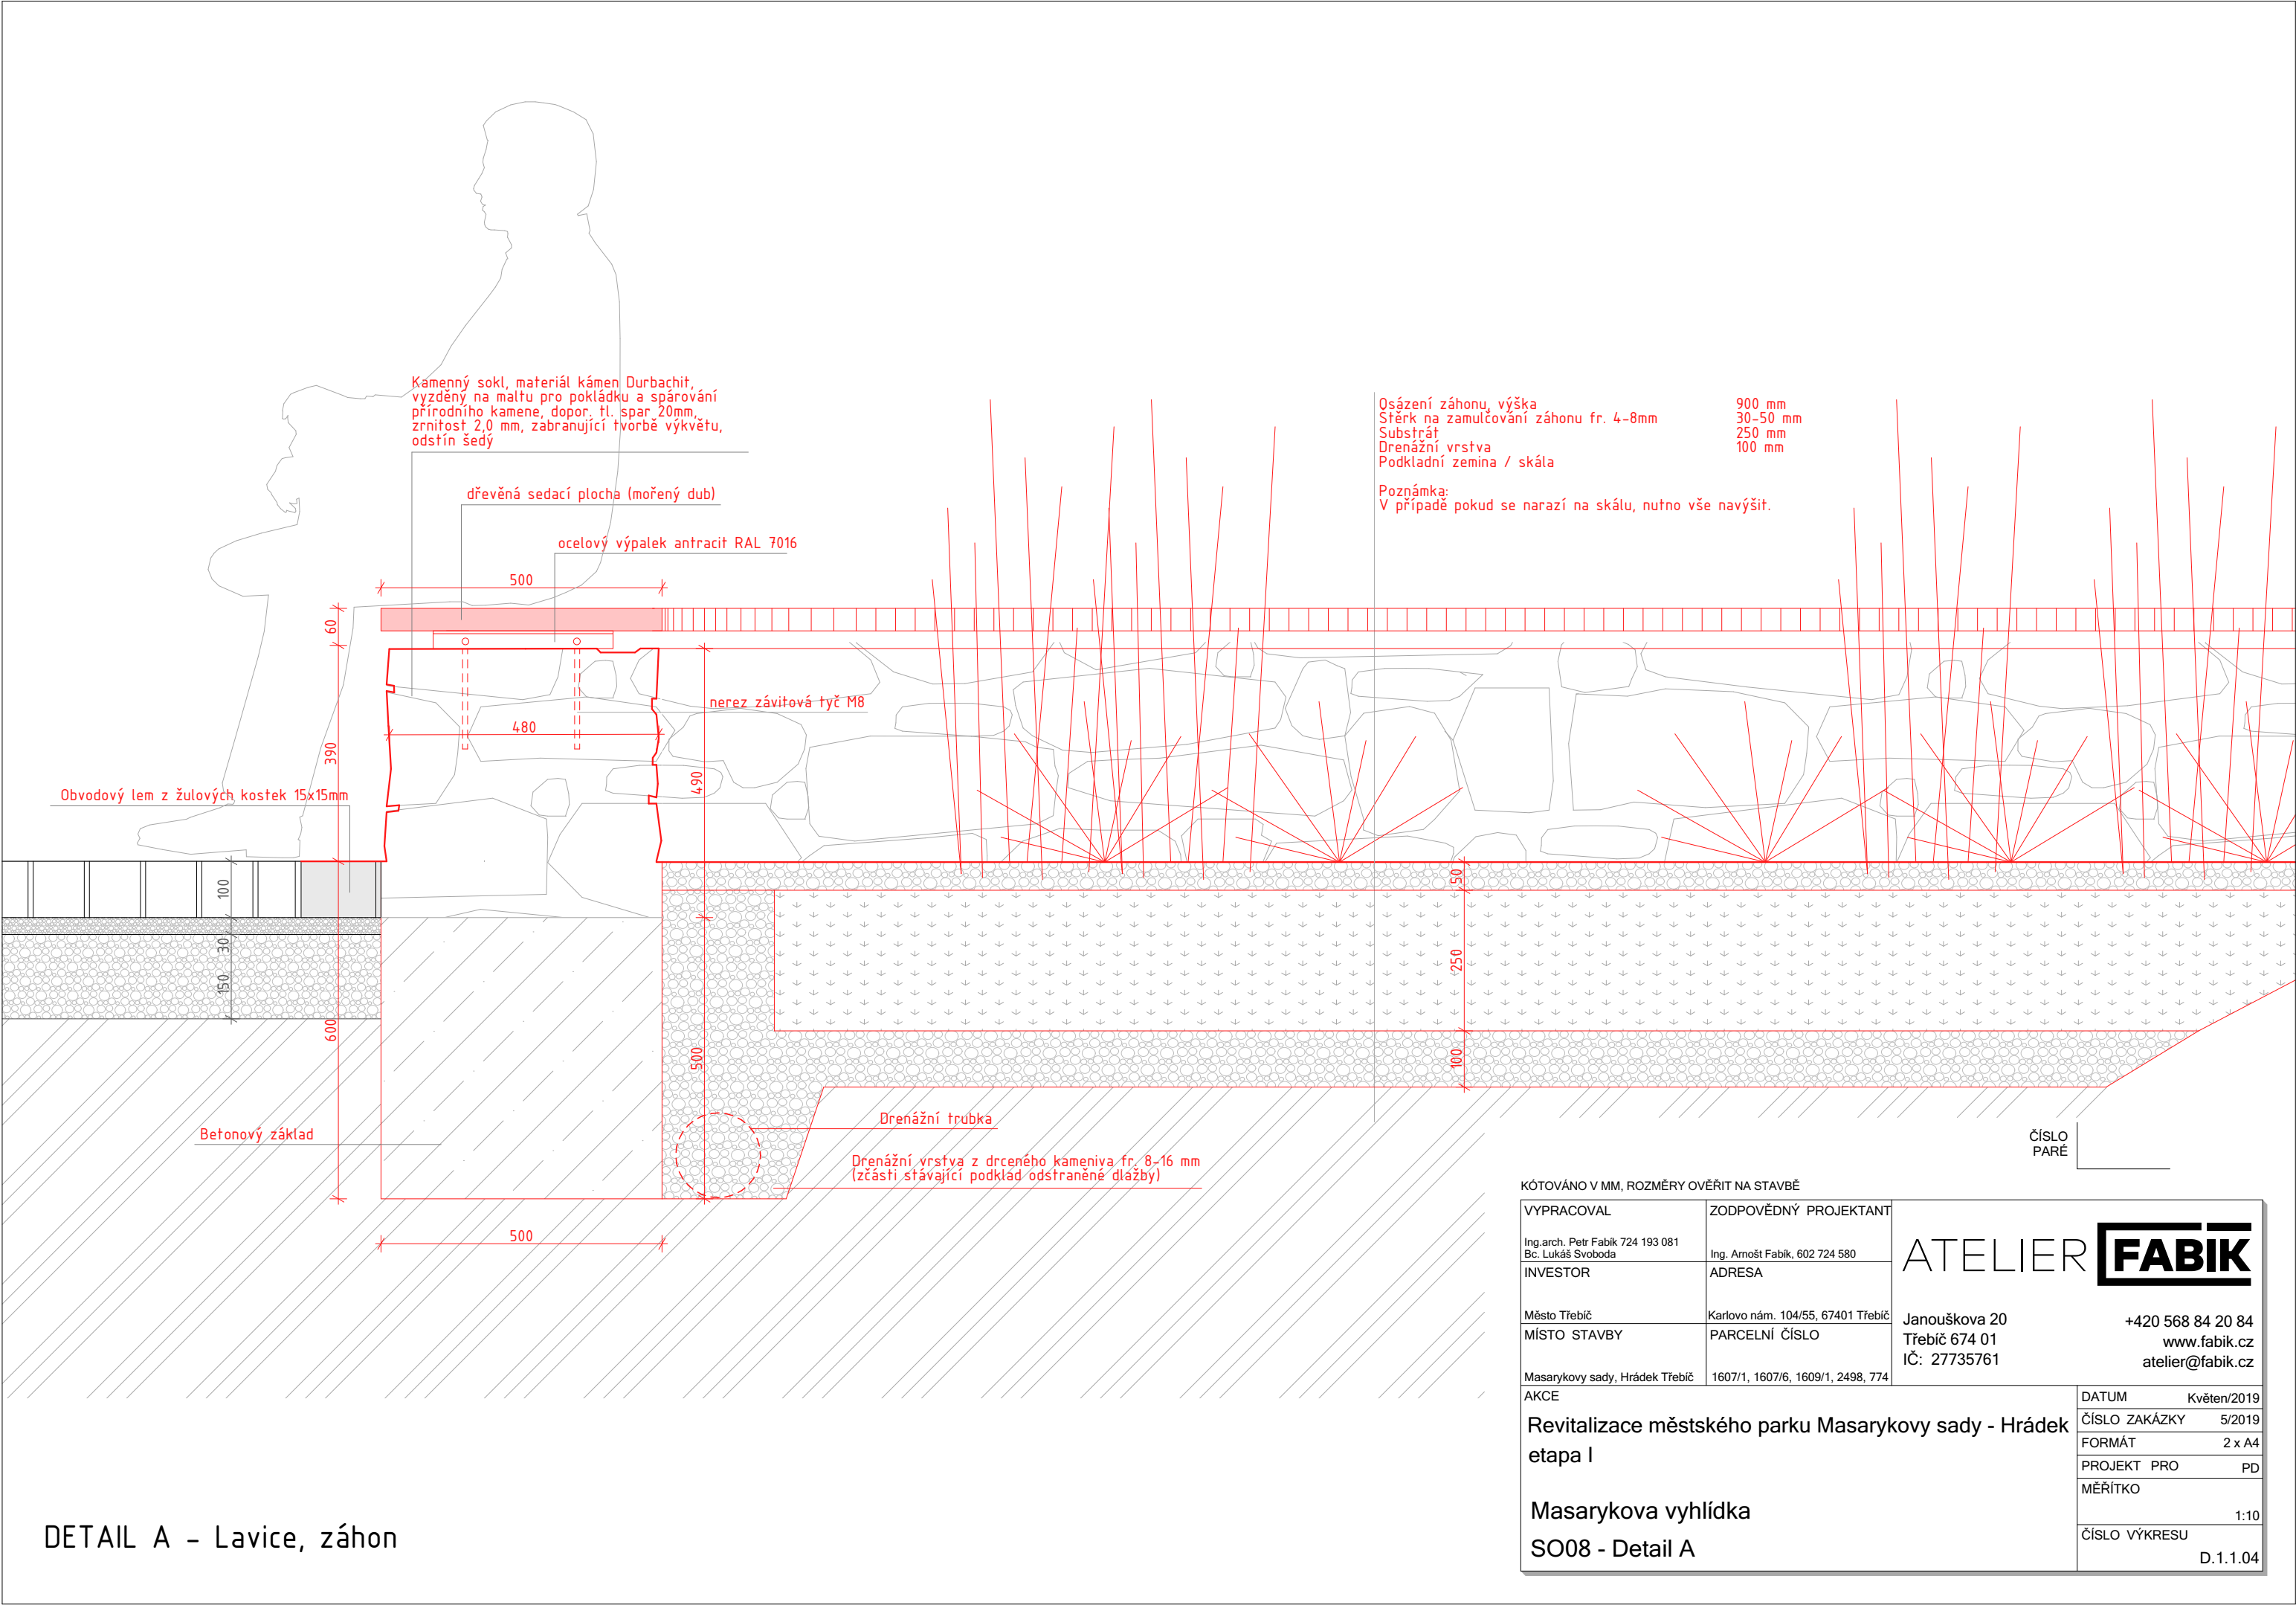



DETAIL A - Lavice, záhon

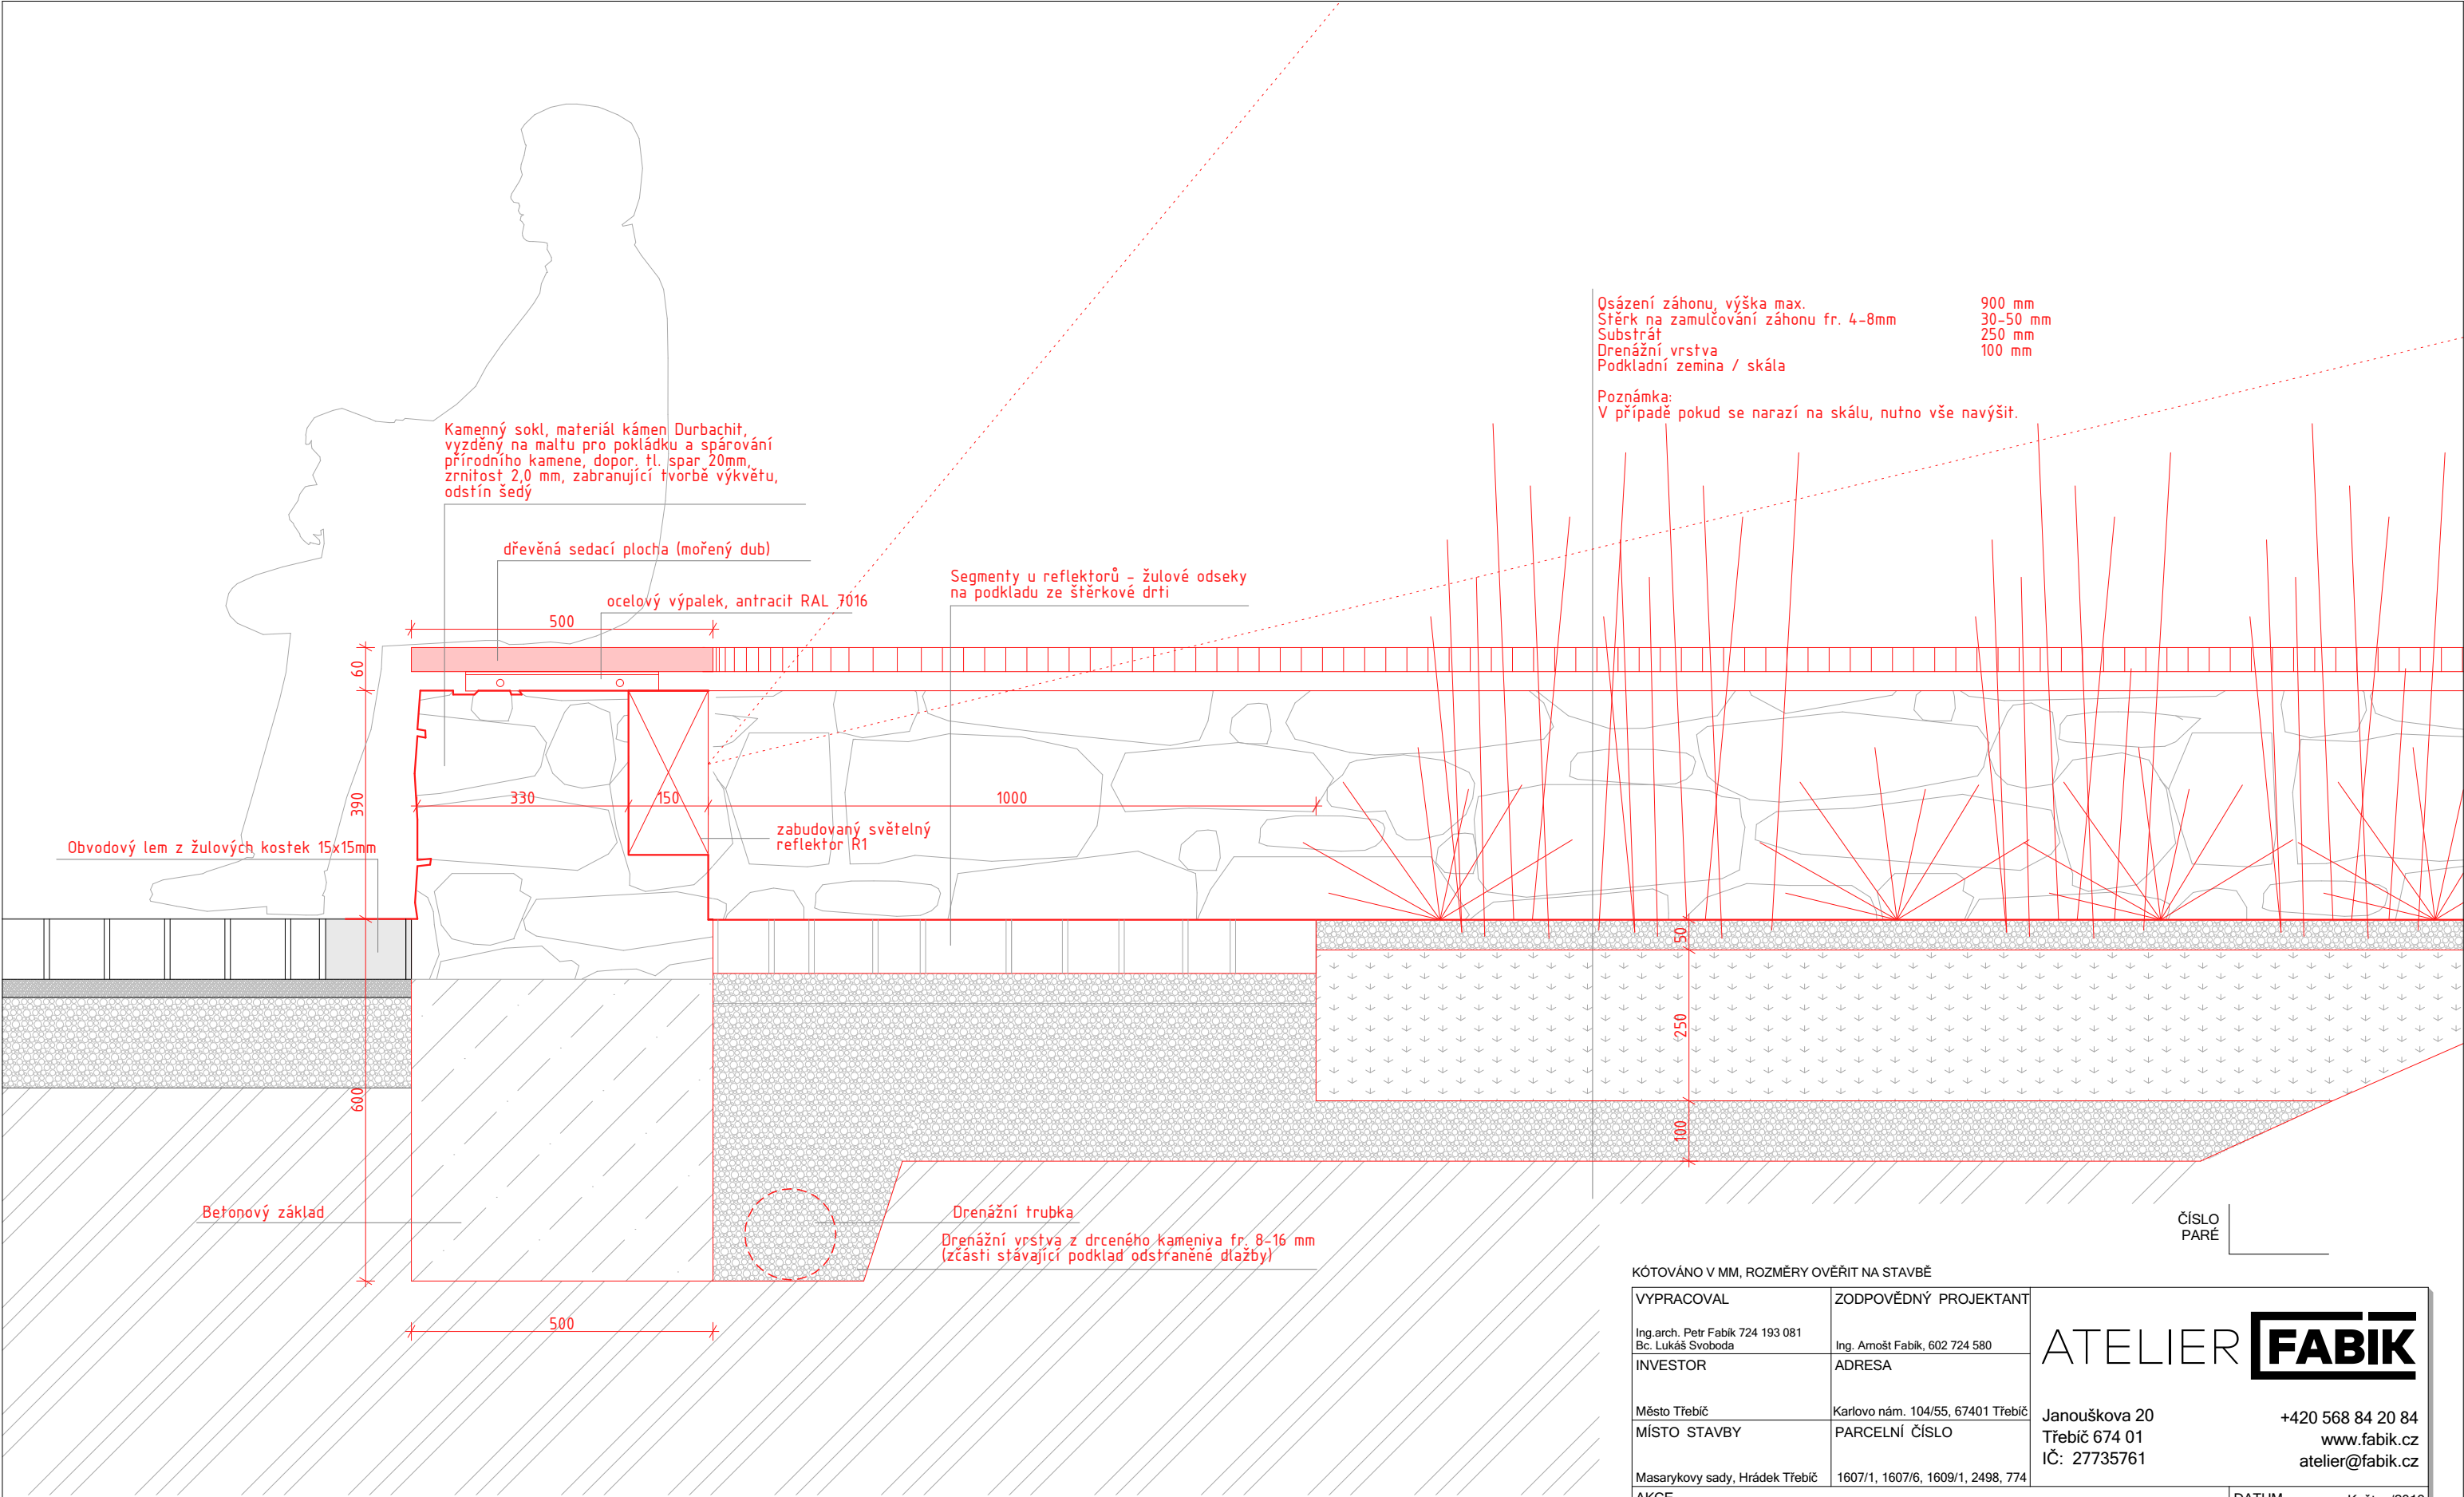

DETAIL B – Lavice, zabudovaná pojistková skřín/reflektory

KÓTOVÁNO V MM, ROZMĚRY OVĚŘIT NA STAVBĚ			
VYPRACOVAL	ZODPOVĚDNÝ PROJEKTANT		
Ing.arch. Petr Fabík 724 193 081 Bc. Lukáš Svoboda	Ing. Arnošt Fabík, 602 724 580		
INVESTOR	ADRESA		
Město Třebíč	Karlovo nám. 104/55, 67401 Třebíč		
MÍSTO STAVBY	PARCELNÍ ČÍSLO		
Masarykovy sady, Hrádek Třebíč	1607/1, 1607/6, 1609/1, 2498, 774		
AKCE			
Revitalizace městského parku Masarykovy sady - Hrádek etapa I		DATUM	Květen/2019
		ČÍSLO ZAKÁZKY	5/2019
		FORMÁT	2 x A4
		PROJEKT PRO	PD
		MĚŘÍTKO	1:10
Masarykova vyhlídka SO08 - Detail B		ČÍSLO VÝKRESU	D.1.1.05

Atypická kruhová lavice

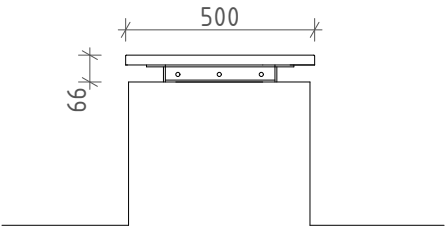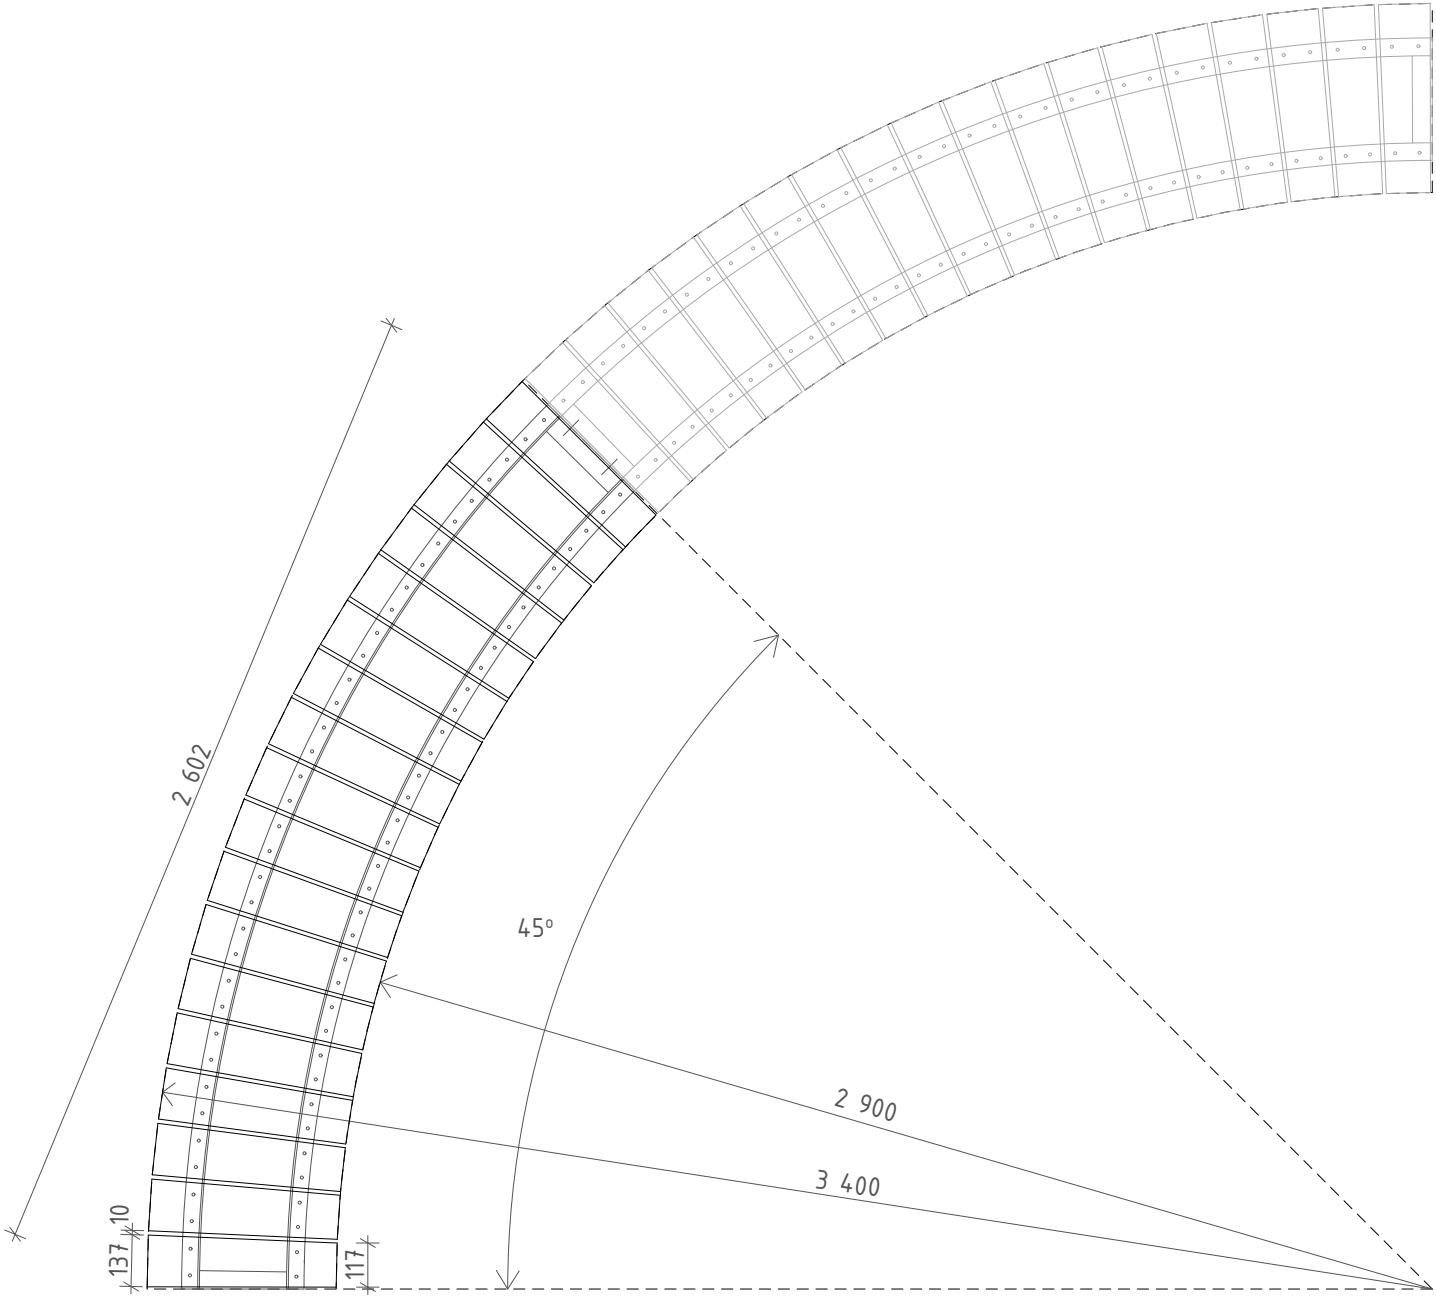

referenční foto



Popis:



Lavice se skládá ze 4 dílů, délku čtvrtého dílu je nutné z důvodu atypického tvaru upravit na místě dle situace. Konstrukce dílu lavice se skládá ze svařených výpalků které tvoří kostru pro připevnění sedacích prkének. Jednotlivá prkénka jsou kotvena do výpalkové konstrukce. Samotná konstrukce je kotvena nerez. závitovými tyčemi do kamenného soklu. Odstín konstrukce je antracit RAL 7016, odstín sedacích prkének potom tmavý, mořený dub.

ČÍSLO
PARE

KÓTOVÁNO V MM, ROZMĚRY OVĚŘIT NA STAVBĚ

VYPRACOVAL	ZODPOVĚDNÝ PROJEKTANT	ATELIER FABIK	
Ing.arch. Petr Fabík 724 193 081 Bc. Lukáš Svoboda	Ing. Arnošt Fabík, 602 724 580		
INVESTOR	ADRESA	Janouškova 20 Třebíč 674 01 IČ: 27735761	
Město Třebíč	Karlovo nám. 104/55, 67401 Třebíč		
MÍSTO STAVBY	PARCELNÍ ČÍSLO	+420 568 84 20 84 www.fabik.cz atelier@fabik.cz	
Masarykovy sady, Hrádek Třebíč	1607/1, 1607/6, 1609/1, 2498, 774		
AKCE		DATUM	Květen/2019
Revitalizace městského parku Masarykovy sady - Hrádek etapa I		ČÍSLO ZAKÁZKY	5/2019
		FORMÁT	2 x A4
Masarykova vyhlídka SO08 - Výkres mobiliáře - lavice		PROJEKT PRO	PD
		MĚŘÍTKO	1:20
		ČÍSLO VÝKRESU	D.1.1.06

Odpadkový koš

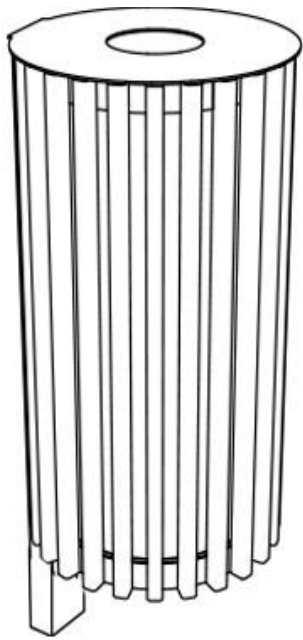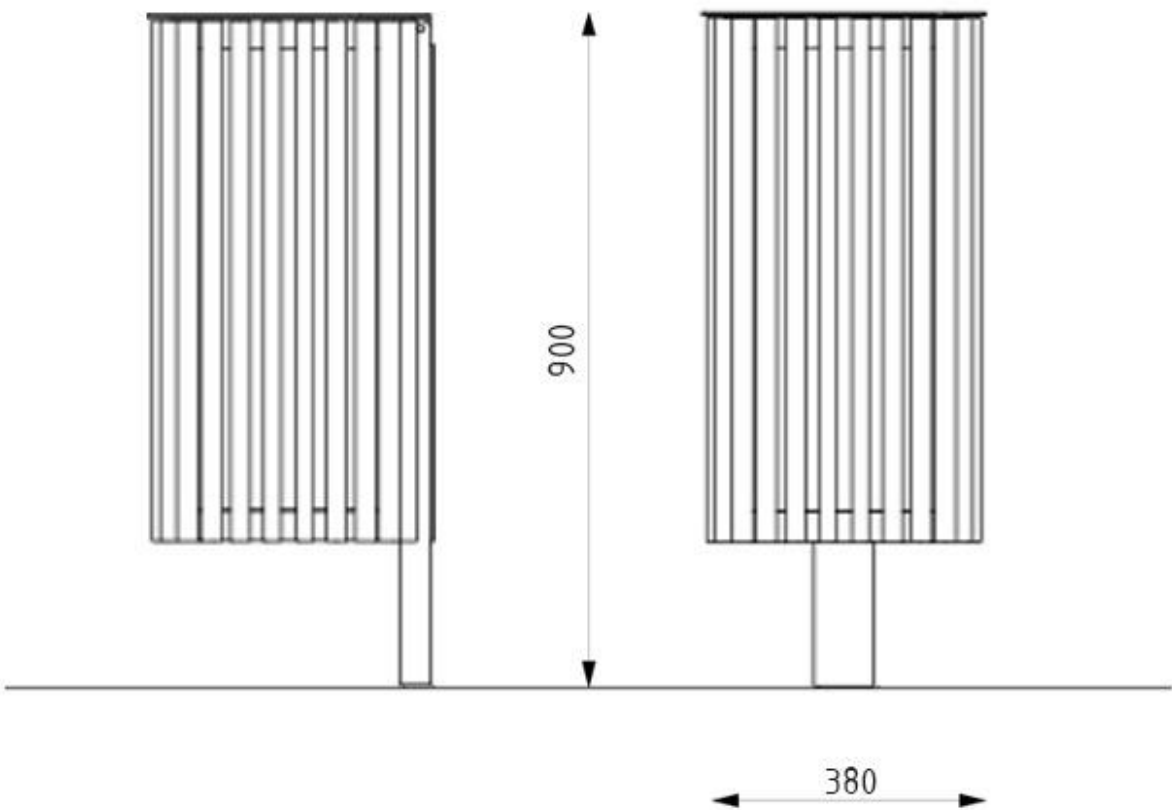

referenční foto

Popis:
Odpadkový koš kruhového typu z kovovou konstrukcí a pláštěm z dřevěných prkének. Odstín kovové k-ce je antracit RAL 7016, odstín prkének tmavý, mořený dub.

ČÍSLO
PARE

KÓTOVÁNO V MM, ROZMĚRY OVĚŘIT NA STAVBĚ			
VYPRACOVAL	ZODPOVĚDNÝ PROJEKTANT	<div>ATELIER FABIK</div>	
Ing.arch. Petr Fabík 724 193 081 Bc. Lukáš Svoboda	Ing. Arnošt Fabík, 602 724 580		
INVESTOR	ADRESA	<div>Janouškova 20 Třebíč 674 01 IČ: 27735761</div> <div>+420 568 84 20 84 www.fabik.cz atelier@fabik.cz</div>	
Město Třebíč	Karlovo nám. 104/55, 67401 Třebíč		
MÍSTO STAVBY	PARCELNÍ ČÍSLO	<div>DATUM Květen/2019</div> <div>ČÍSLO ZAKÁZKY 5/2019</div> <div>FORMÁT 2 x A4</div> <div>PROJEKT PRO PD</div> <div>MĚŘÍTKO 1:20</div> <div>ČÍSLO VÝKRESU D.1.1.07</div>	
Masarykovy sady, Hrádek Třebíč	1607/1, 1607/6, 1609/1, 2498, 774		
AKCE		<div>Revitalizace městského parku Masarykovy sady - Hrádek</div> <div>etapa I</div> <div>Masarykova vyhlídka</div> <div>SO08 - Výkres mobiliáře - odpadkový koš</div>	