


SITUACE ZELENĚ M1:200

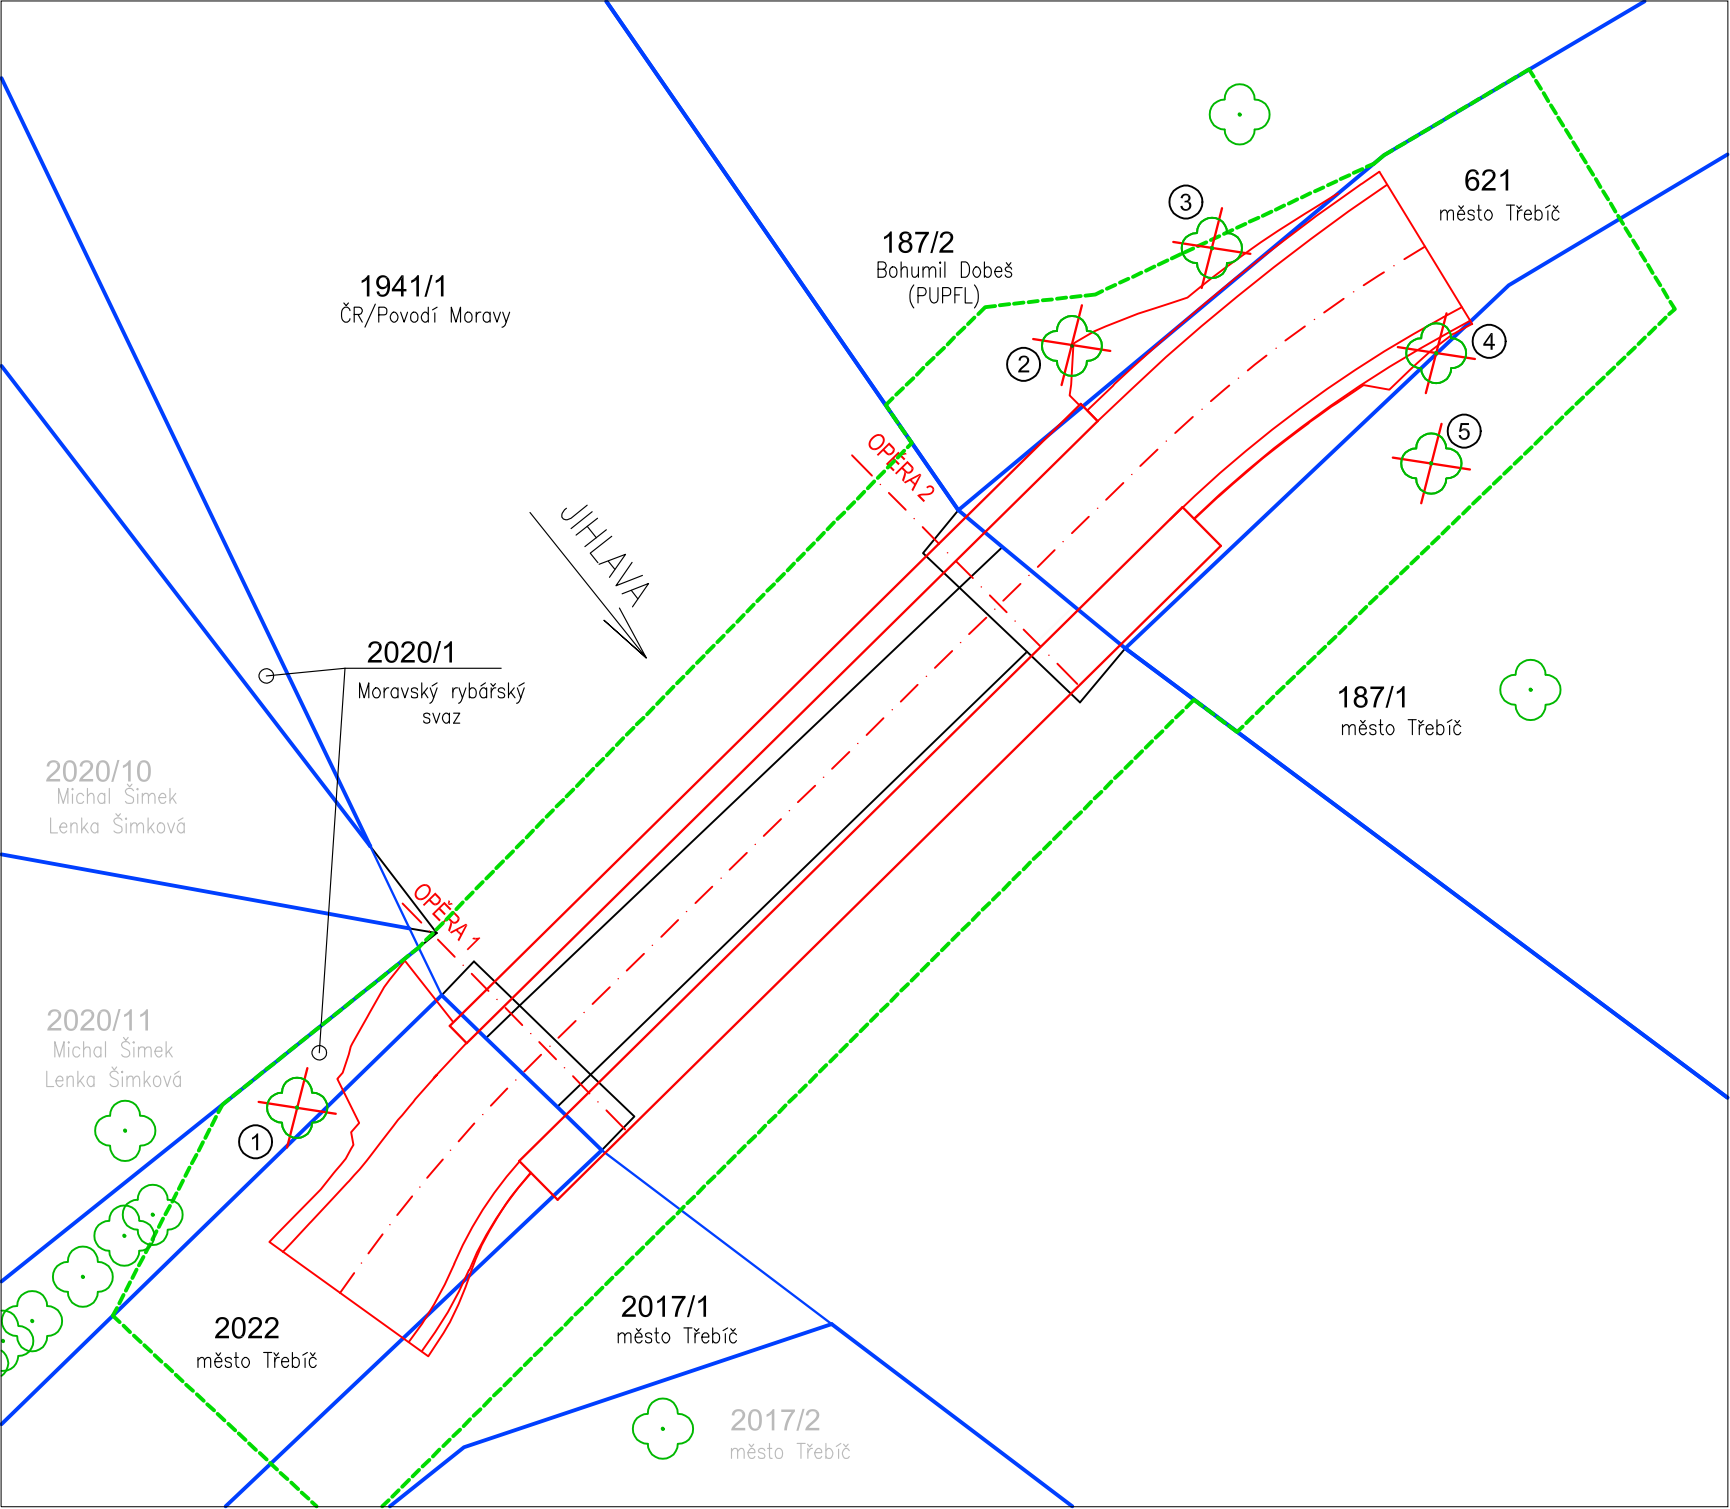


STROMY URČENÉ KE KÁCENÍ

č.stromu	název	průměr kmene	par.č.	vlastník/uživatel	pozn.
1	borovice lesní (pinus silvestris)	20 cm	2020/1	Moravský rybářský svaz z.s, Poušov 966, Třebíč 674 01	
2	topol černý (populus nigra)	50 cm	187/2	Bohumil Dobeš, Řípov 34, Třebíč 674 01	PUPFL
3	topol černý (populus nigra)	130 cm	187/2	Bohumil Dobeš, Řípov 34, Třebíč 674 01	PUPFL
4	topol černý (populus nigra)	70 cm	187/1	Město Třebíč, Karlovo nám. 104/55, Třebíč 674 01	
5	topol černý (populus nigra)	90 cm	187/1	Město Třebíč, Karlovo nám. 104/55, Třebíč 674 01	

LEGENDA

- ČÁRA DOČASNÉHO ZÁBORU
- HRANICE PARCEL DLE KATASTRU
- STROM URČENÝ KE KÁCENÍ

C

REVIZE	a			<div>ELITE TIMBER CONSTRUCTION</div> <div><div>Konstrukce staveb</div></div> <div>Technologická 375/3, 708 00 Ostrava IČO: 03815749 tel. +420728193601, email:info@elitetc.cz</div>	
	b				
	c				
VYPRACOVAL:		AUTORIZOVAL:			
doc.Ing. R. Fojtík, Ph.D.		Ing. D. Mareček, Ph.D.			
OBJEDNAVATEL: Město Třebíč				FORMÁT:	3xA4
				DATUM:	06/2020
				STUPEŇ PD:	DSP+PDPS
NÁZEV AKCE: REKONSTRUKCE MOSTNÍHO OBJEKTU EV. Č. 590 266				ČÍSLO ZAKÁZKY:	2020011
				MĚŘÍTKO:	1:150
OBSAH VÝKRESU: SITUACE ZELENĚ				Č. VÝKRESU:	REV.
				C.6	—