

Lidická

841/15  
841

840/13  
840

839/11  
8286

838/9  
838

837/7  
837

ul. Bartušková

700/20

plocha úseku 297 m<sup>2</sup>

Bartušková

ZŠ Bartušková

700/20

70269

541/15

.3270


.3271




**ul. Krajinova  
od ul. Kpt. Jaroše  
po RD č. 816/29**

**délka úseku 165 m**

*oblastní charita  
Domovinka*

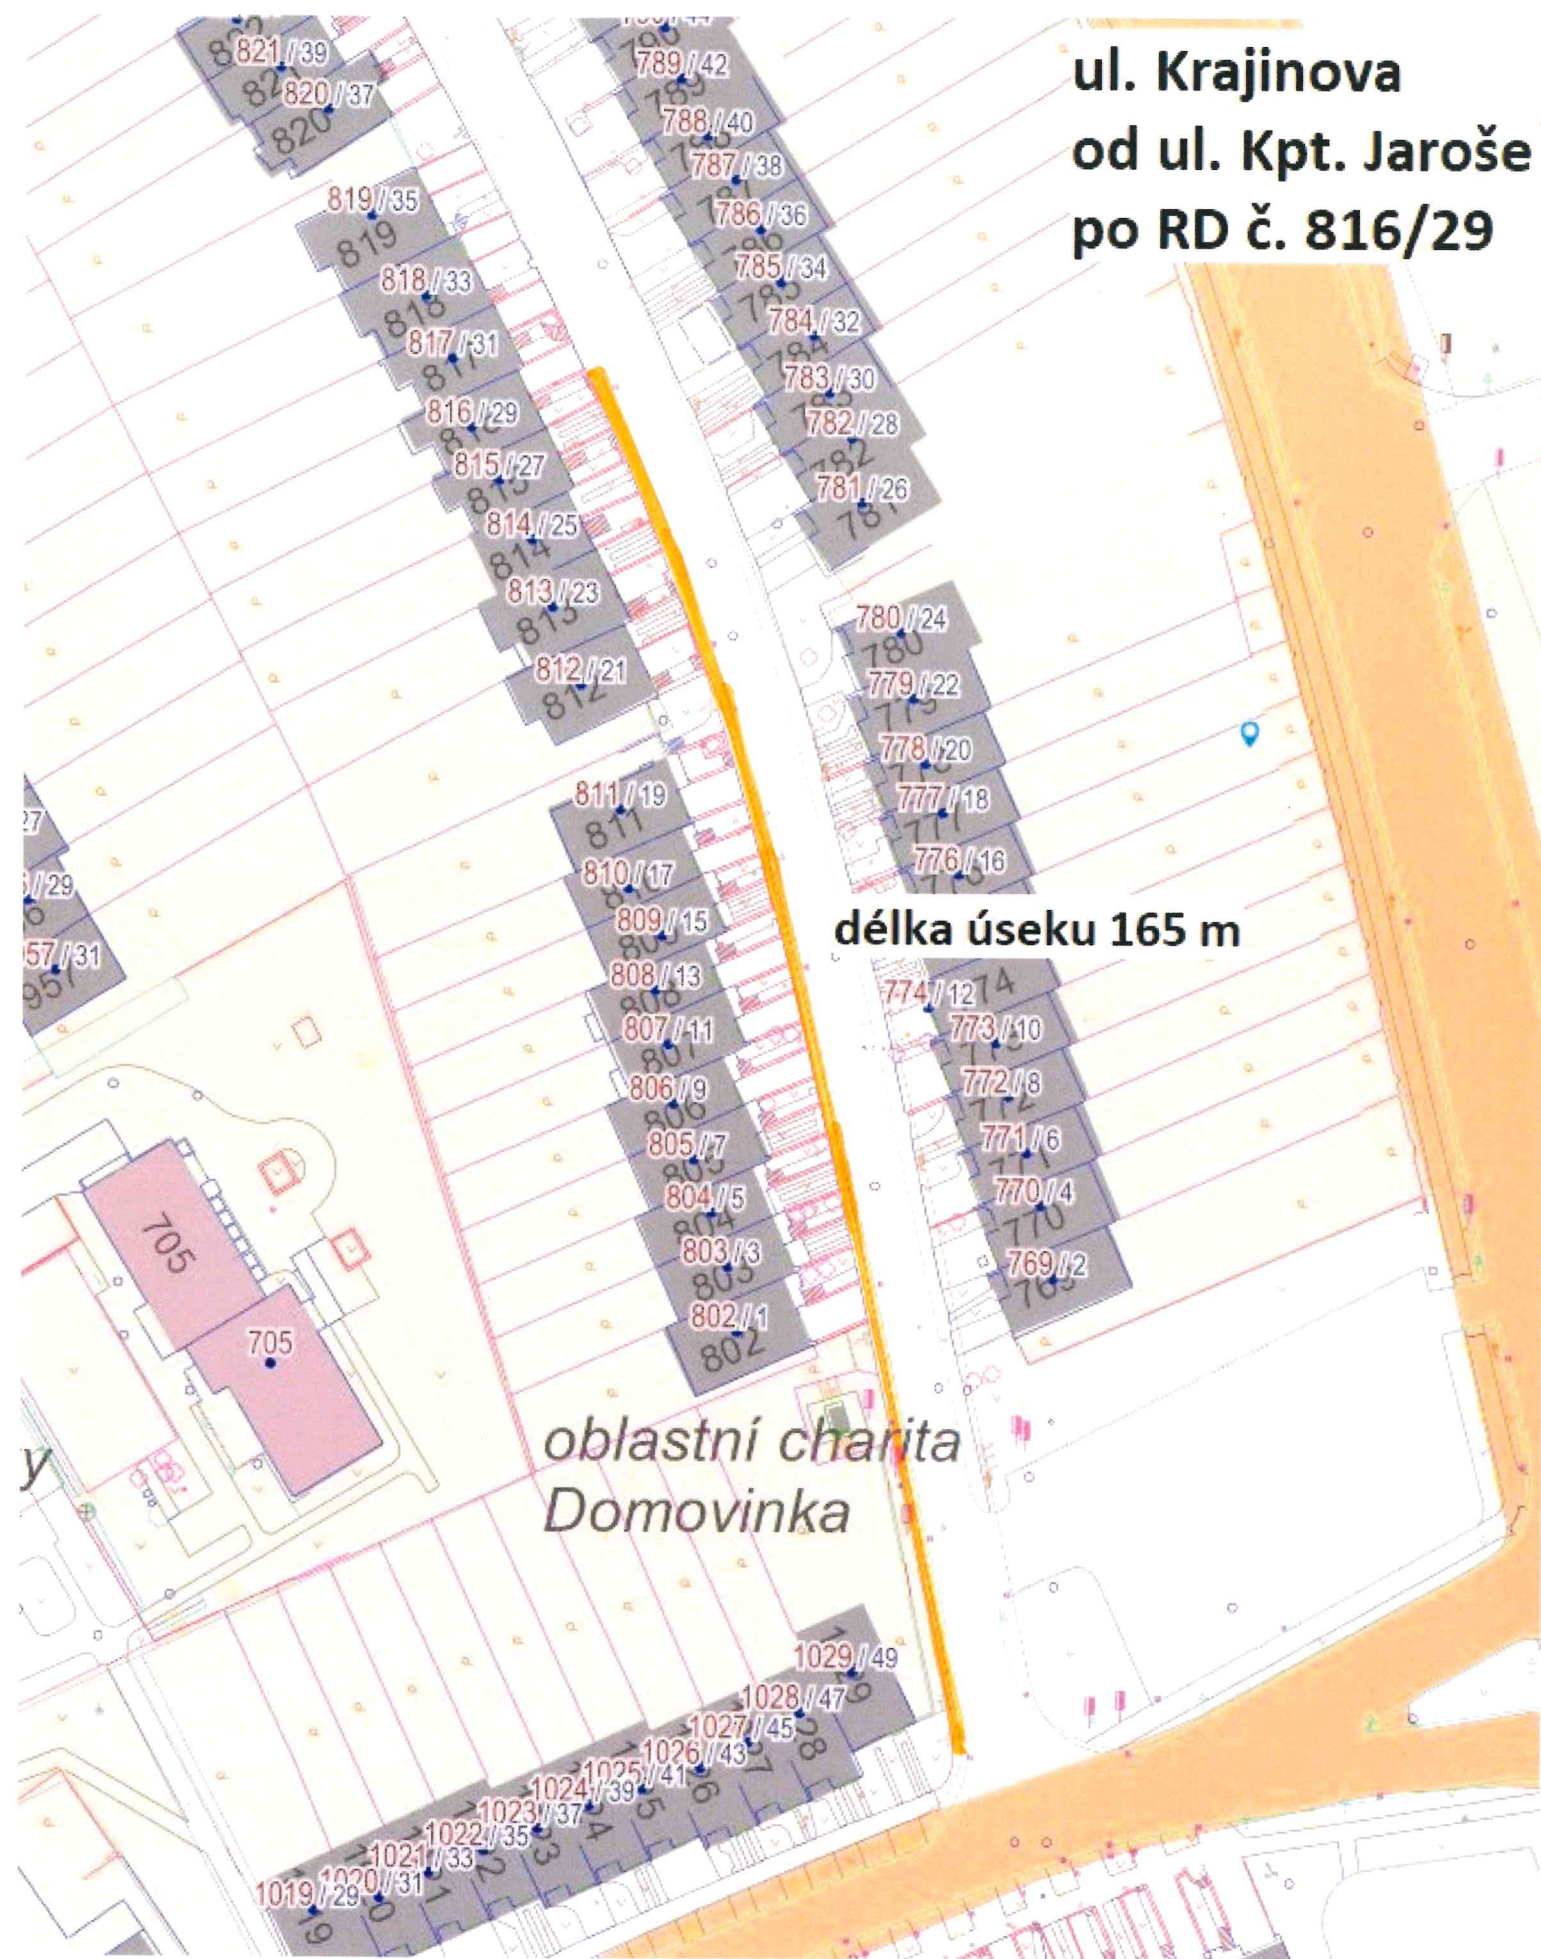

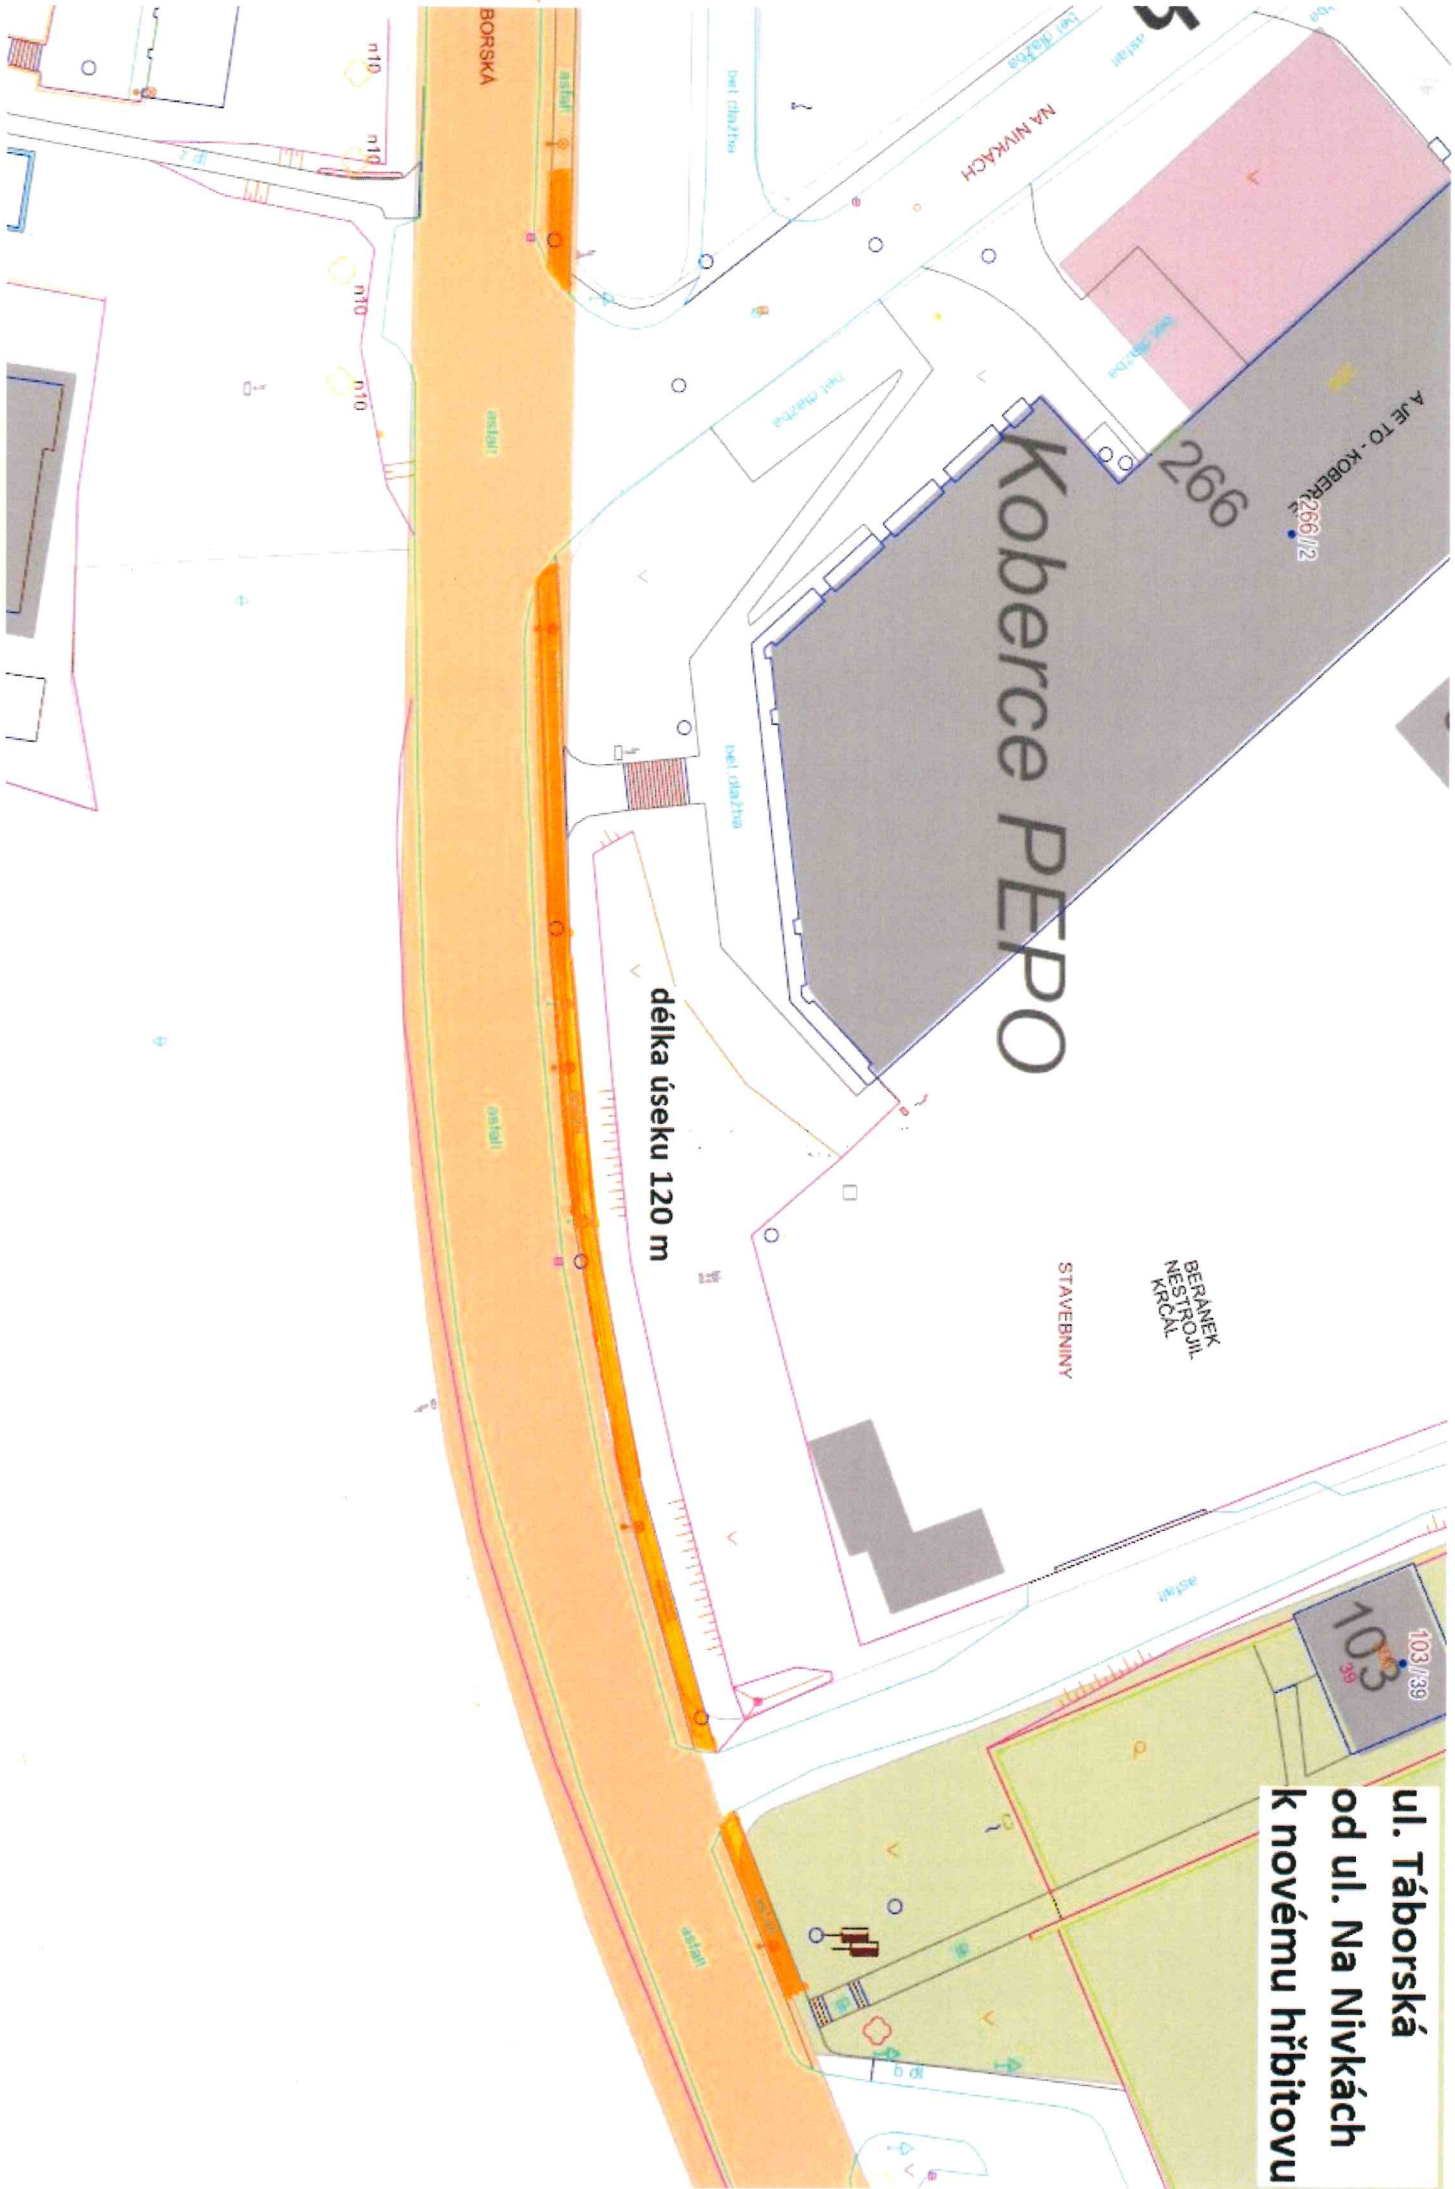

**ul. Tábořská  
od ul. Na Nivkách  
k novému hřbitovu**