# PODHLED 1NP

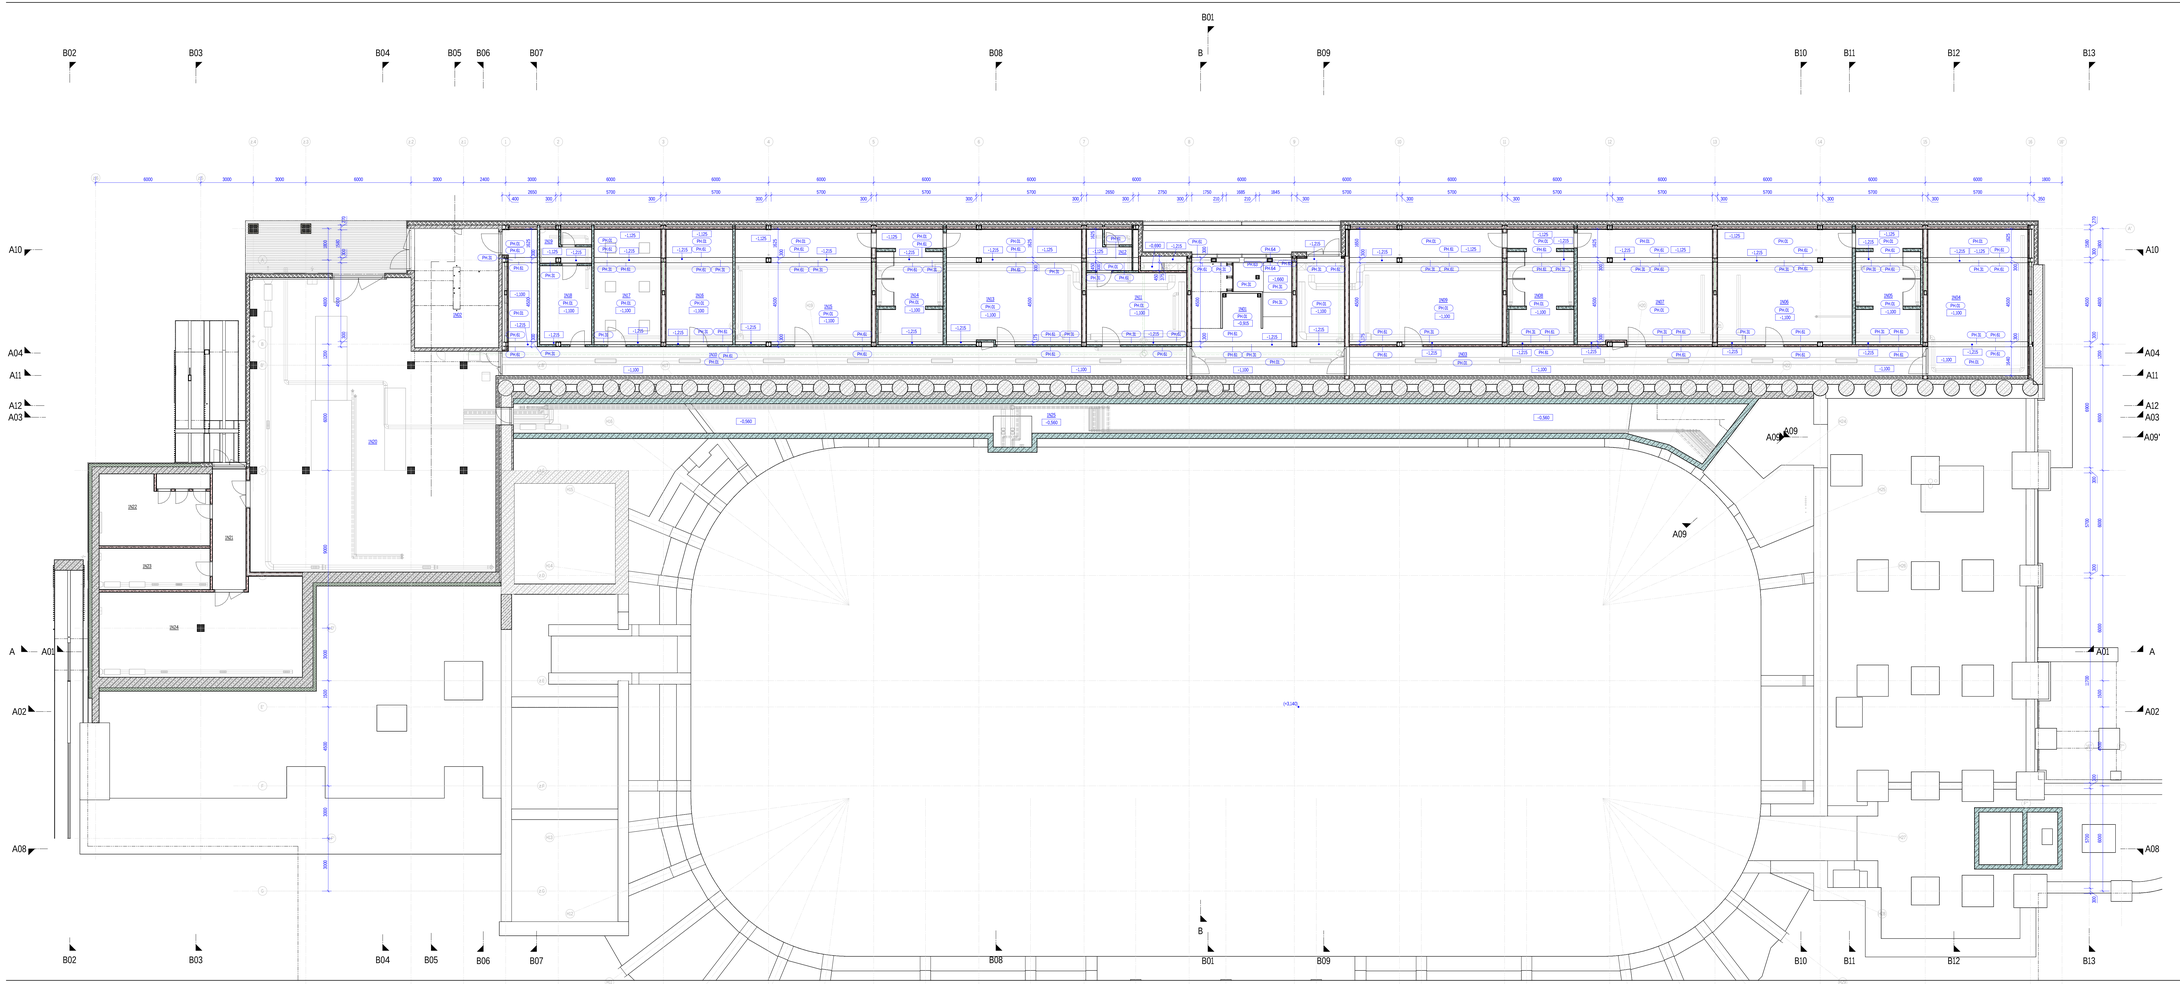

## LEGENDA MÍSTNOSTÍ 1.NP

| číslo | název | plocha | Povrchová úprava podlahy | Povrchová úprava stěny | Povrchová úprava stropu | svislá výška | Komentář |
|---|---|---|---|---|---|---|---|
| 2N21 | schodišti a vstup | 56,14 m² | kaučuková krytina, keramická dlažba, čistící zóna | cementotřískvá deska + uzavírací/transparentní nátěr, pohledové zdivo | zakápané ocelové stropní konstrukce cementotřískovými deskami + uzavírací/transparentní nátěr | | sokrle z kaučukové krytiny v=100mm |
| 2N22 | únikové schodišti | 32,64 m² | kaučuková krytina | betonová stěrka | betonová stěrka | | sokrle z kaučukové krytiny v=100mm |
| 2N23 | chodba | 53,81 m² | kaučuková krytina | cementotřískvá deska + uzavírací/transparentní nátěr, pohledové zdivo | podhled cementotřískovými deskami + uzavírací/transparentní nátěr | | sokrle z kaučukové krytiny v=100mm |
| 2N24 | hlavační místnost | 47,75 m² | kaučuková krytina | cementotřískvá deska + uzavírací/transparentní nátěr, pohledové zdivo | podhled cementotřískovými deskami + uzavírací/transparentní nátěr | | sokrle z kaučukové krytiny v=100mm |
| 2N25 | sociální zázemí sportovci | 23,76 m² | keramická dlažba, kaučuková krytina | cementotřískvá deska + základní nátěr | podhled cementotřískovými deskami + uzavírací/transparentní nátěr | | obklad z keramiky v=2150mm |
| 2N26 | šatna sportovci | 50,52 m² | kaučuková krytina | cementotřískvá deska + uzavírací/transparentní nátěr | podhled cementotřískovými deskami + uzavírací/transparentní nátěr | | sokrle z kaučukové krytiny v=100mm |
| 2N27 | šatna sportovci | 50,38 m² | kaučuková krytina | cementotřískvá deska + uzavírací/transparentní nátěr | podhled cementotřískovými deskami + uzavírací/transparentní nátěr | | sokrle z kaučukové krytiny v=100mm |
| 2N28 | sociální zázemí hobby | 24,04 m² | keramická dlažba, kaučuková krytina | cementotřískvá deska + základní nátěr | podhled cementotřískovými deskami + uzavírací/transparentní nátěr | | obklad z keramiky v=2150mm |
| 2N29 | šatna sportovci | 57,26 m² | kaučuková krytina | cementotřískvá deska + uzavírací/transparentní nátěr | podhled cementotřískovými deskami + uzavírací/transparentní nátěr | | sokrle z kaučukové krytiny v=100mm |
| 2N20 | chodba a vstup | 75,50 m² | keramická dlažba, kaučuková krytina | cementotřískvá deska + uzavírací/transparentní nátěr, pohledové zdivo | podhled cementotřískovými deskami + uzavírací/transparentní nátěr | | sokrle z kaučukové krytiny a keramiky v=100mm |
| 2N2- | rozhodčí | 23,37 m² | kaučuková krytina | cementotřískvá deska + uzavírací/transparentní nátěr | podhled cementotřískovými deskami + uzavírací/transparentní nátěr | | sokrle z kaučukové krytiny v=100mm |
| 2N22 | sociální zázemí rozhodčí | 6,12 m² | keramická dlažba, kaučuková krytina | cementotřískvá deska + základní nátěr | podhled cementotřískovými deskami + uzavírací/transparentní nátěr | | obklad z keramiky v=2150mm |
| 2N23 | šatna sportovci | 50,41 m² | kaučuková krytina, textilní krytina | cementotřískvá deska + uzavírací/transparentní nátěr | podhled cementotřískovými deskami + uzavírací/transparentní nátěr | | sokrle z kaučukové krytiny v=100mm |
| 2N24 | sociální zázemí sportovci | 24,04 m² | keramická dlažba, kaučuková krytina | cementotřískvá deska + základní nátěr | podhled cementotřískovými deskami + uzavírací/transparentní nátěr | | obklad z keramiky v=2150mm |
| 2N25 | šatna sportovci | 50,99 m² | kaučuková krytina, textilní krytina | cementotřískvá deska + uzavírací/transparentní nátěr | podhled cementotřískovými deskami + uzavírací/transparentní nátěr | | sokrle z kaučukové krytiny v=100mm |
| 2N26 | kancelář - trenéři | 25,08 m² | keramická dlažba | cementotřískvá deska + uzavírací/transparentní nátěr | podhled cementotřískovými deskami + uzavírací/transparentní nátěr | | sokrle z keramiky v=100mm |
| 2N27 | kancelář - trenéři | 25,08 m² | keramická dlažba | cementotřískvá deska + uzavírací/transparentní nátěr | podhled cementotřískovými deskami + uzavírací/transparentní nátěr | | sokrle z keramiky v=100mm |
| 2N28 | sociální zázemí úklid | 13,22 m² | keramická dlažba | cementotřískvá deska + základní nátěr | podhled cementotřískovými deskami + uzavírací/transparentní nátěr | | obklad z keramiky v=2150mm |
| 2N29 | sociální zázemí úklid | 5,71 m² | keramická dlažba | cementotřískvá deska + základní nátěr | podhled cementotřískovými deskami + uzavírací/transparentní nátěr | | obklad z keramiky v=2150mm |
| 2N2I | strojovna chlazení odpadní vody | 21,60 m² | epoxidová stěrka | cementotřískvá deska + uzavírací/transparentní nátěr, betonová stěrka | betonová stěrka | | sokrle epoxidových nátěrem v=100mm |
| 2N2- | chodba | 13,40 m² | epoxidová stěrka | cementotřískvá deska + uzavírací/transparentní nátěr | betonová stěrka | | sokrle epoxidových nátěrem v=100mm |
| 2N22 | velín technologie chlazení | 25,92 m² | epoxidová stěrka | cementotřískvá deska + uzavírací/transparentní nátěr, betonová stěrka | betonová stěrka | | sokrle epoxidových nátěrem v=100mm |
| 2N23 | rozvodna NN | 14,86 m² | epoxidová stěrka | cementotřískvá deska + uzavírací/transparentní nátěr, betonová stěrka | betonová stěrka | | sokrle epoxidových nátěrem v=100mm |
| 2N24 | provozní místnost/sklad | 58,87 m² | epoxidová stěrka | cementotřískvá deska + uzavírací/transparentní nátěr, betonová stěrka | betonová stěrka | | sokrle epoxidových nátěrem v=100mm |
| 2N25 | průchozný kanál | 123,38 m² | epoxidový nátěr | betonová stěrka | betonová stěrka | | sokrle epoxidových nátěrem v=100mm |
| Celkový součet: 25 | | 1143,68 m² | | | | | |

## POZNÁMKA

Jedná se o tzv. zrcadlový půdorysný pohled na strop - PODHLED - reflected ceiling plan (RCP). Jedná se o ortogonální půdorysný pohled na tzv. zrcadlovou průsvitnou (rovinu řezu), která ukazuje prvky nad rovinou řezu. Prvky v prostoru umístěné níže zakrývající prvky umístěné výše.

| A | 01 | 02 | 03 | 04 | 05 | 06 | 07 | 08 | 09 | M | | | | | Bpv | ±0,000 |
|---|---|---|---|---|---|---|---|---|---|---|---|---|---|---|---|---|
| | 10 | | | 20 | | | 30 | | | 2,00 | 4,00 m | 6,00 | | | | 407,200 |


AUTORIZACE: ak00348, Ing. Jiří Žák, Fibrika 2236 Pelhřimov 39301, IPI0

AS PROJECT CZ s.r.o.

ARCHITEKTURA, PROJEKCE, ENGINEERING, DOHLAVITELSKÁ ČINNOST A PRODEJ
U PROSTŘEDNÍHO MLÝNA 128, 393 01 PELHŘIMOV, TEL.: 565 323 248, WWW.ASPROJECT.EU

| HLAVNÍ ARCHITEKT | HLAVNÍ PROJEKTANT | ZODPOV. PROJEKTANT | VYPRACOVAL |
|---|---|---|---|
| Suchý & Žák | Ing. Vladimír Žák jr. | Ing. Jindřich Hanza | Ing. Jindřich Hanza |


# REVITALIZACE ZIMNÍHO STADIONU V TŘEBÍČI

| | | | |
|---|---|---|---|
| INVESTOR | Město Třebíč, Karlovo náměstí 104/55, 674 01 Třebíč, IČ: 002 90 629 | FORMÁT | |
| MÍSTO STAVBY | parc.č. 2896, 2682, 7305, 7307/1, k.ú. Třebíč<br>Třebíč - Vysočina | DATUM | 2020-2022 |
| CHARAKTER STAVBY | stavební úpravy, přístavba, vestavba | STUPEŇ DOK. | DPS \| PD pro provádění stavby |
| ODDÍL | D – dokumentace objektů \| D.01 – 50. – jiná stavba<br>D.01.01 – architektonicko stavební řešení - navrhovaný stav | Č. ZAKÁZKY | 954/18 |
| OBSAH | PODHLED 1NP | MĚŘÍTKO<br>1 : 50 | DŠ VÝKRESU<br>D.01.01.16 |

27.08.2020 9:38:33 C:\Users\Vojta\Repos\ASPROJ\Archive - AS PROJECT CZ (v:)\Dokumenty\301 - Stadion - AS - PD_vojtech.rojik.rvt