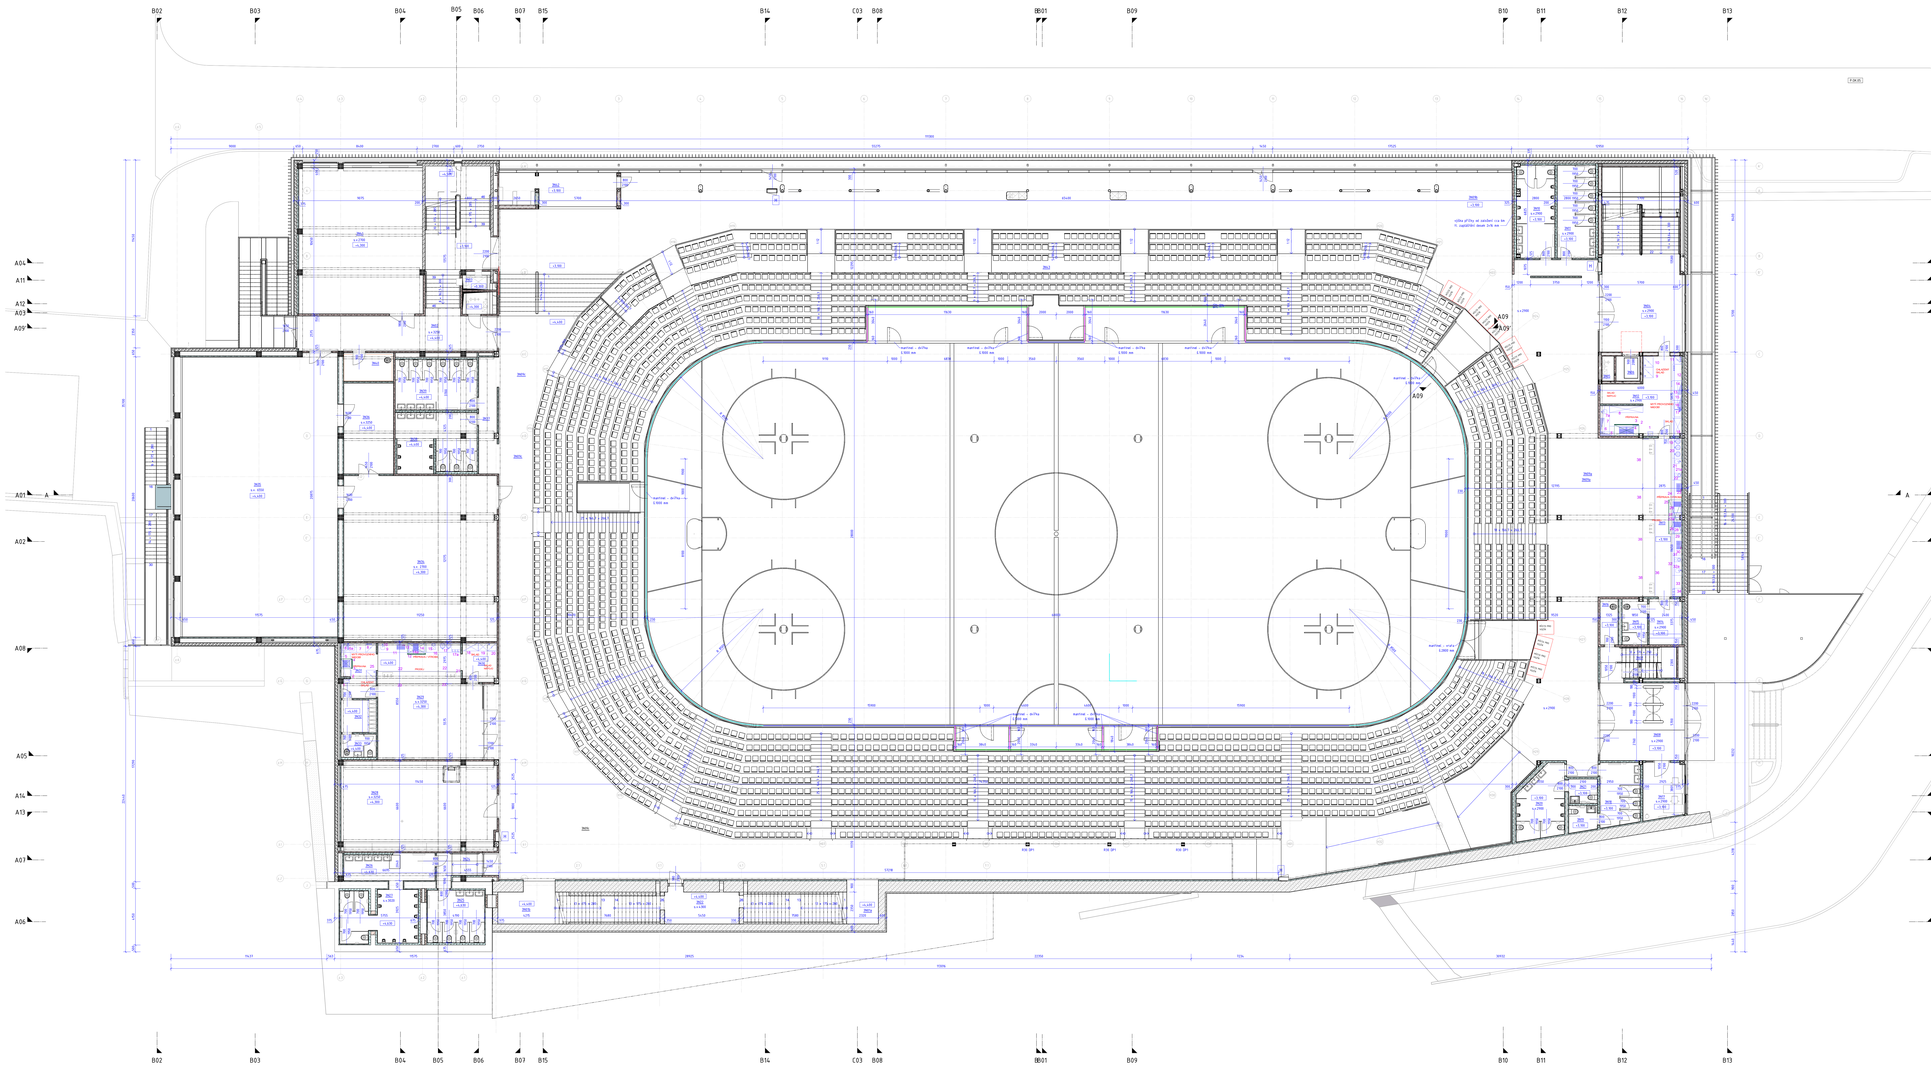
B02
B03
B04
B05
B06
B07
B15
B14
C03
B08
B01
B09
B10
B11
B12
B13
A04
A11
A12
A03
A09
A01
A02
A08
A05
A14
A13
A07
A06
A
marmal - dvířka
3.500 mm
marmal - svítidla
2.500 mm
marmal - svítidla
1.000 mm
marmal - svítidla
2.000 mm
marmal - dvířka
2.500 mm
marmal - dvířka
1.500 mm
marmal - dvířka
1.500 mm
marmal - dvířka
2.500 mm
marmal - dvířka
2.500 mm
marmal - dvířka
1.500 mm
marmal - dvířka
2.500 mm
marmal - dvířka
2.500 mm
marmal - dvířka
2