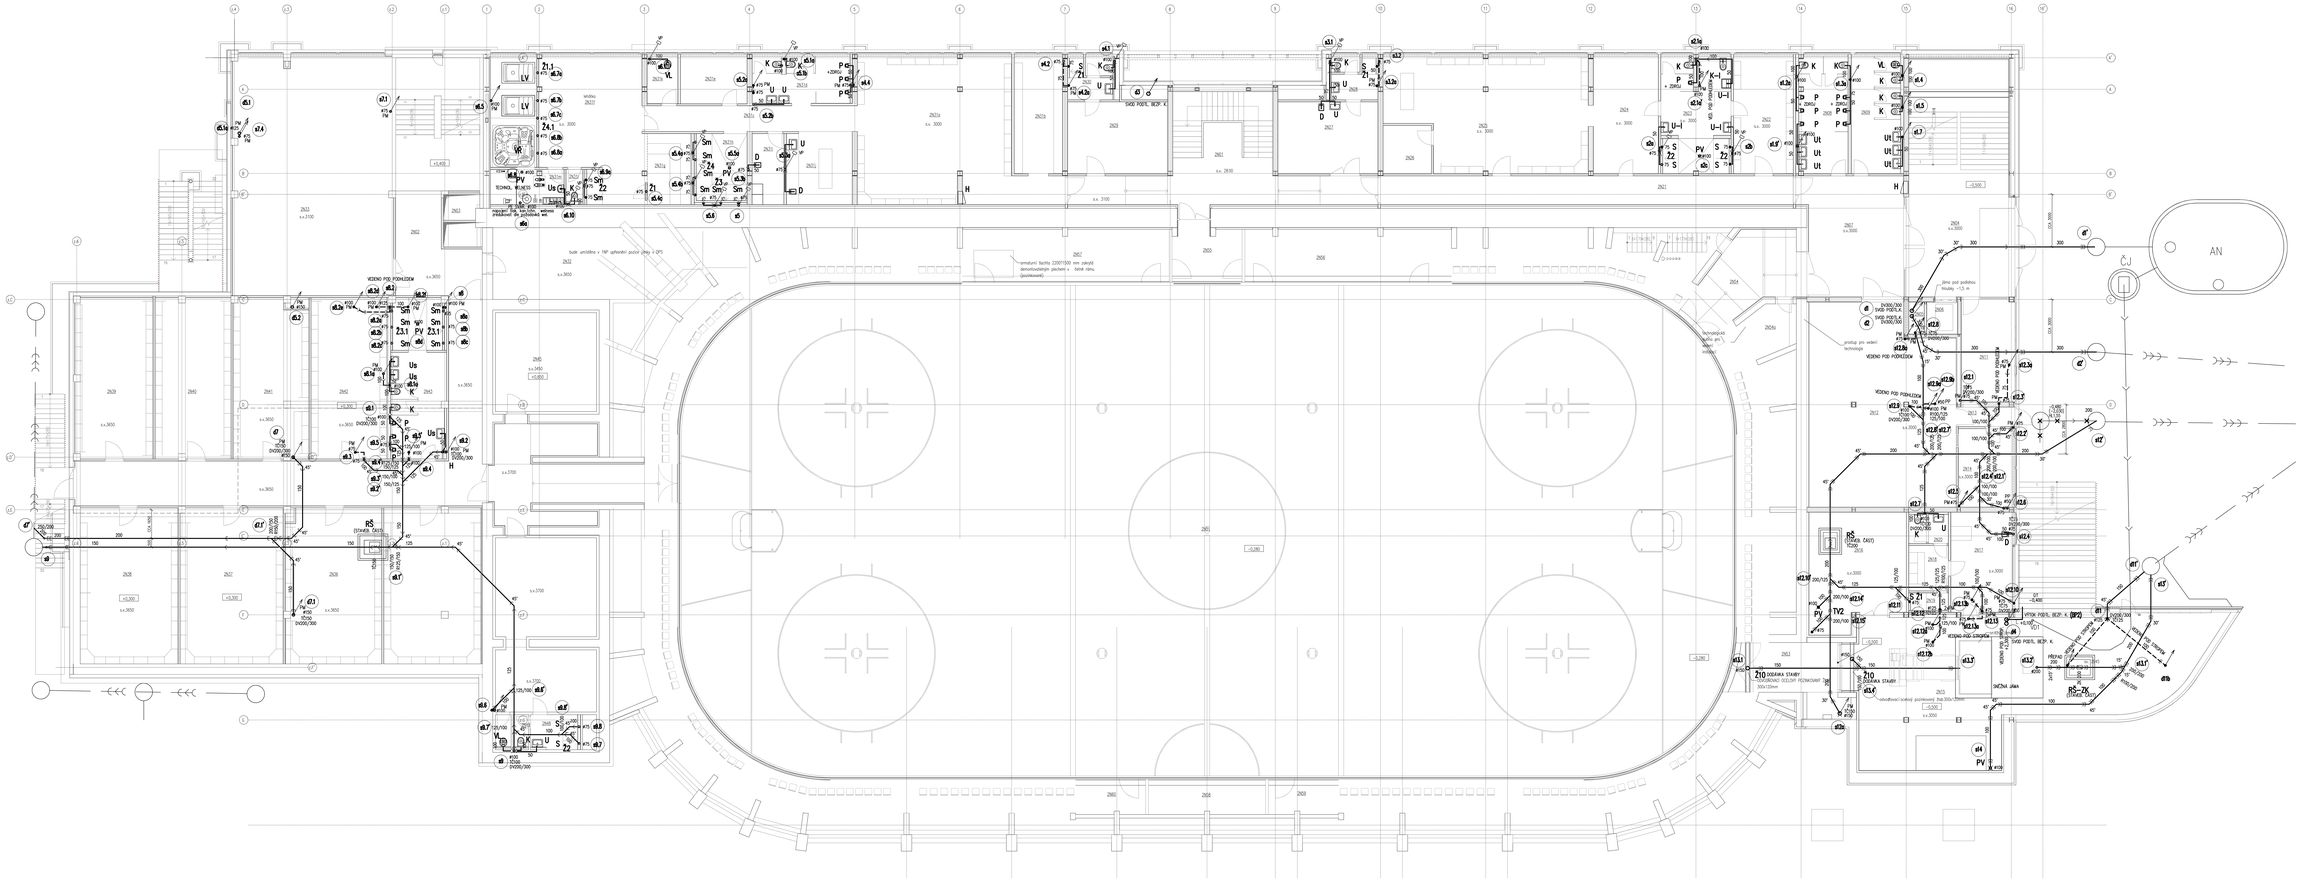

POZNÁMKA

POTRUBÍ PROCHÁZEJÍCÍ POŽÁRNÍ DĚLICÍM K-CEMI OPATŘIT
PROTIPOŽÁRNÍMI MANŽETAMI A ZATMELENÍM PROSTUPU DLE POŽADAVKŮ PBŘ
MANŽETY (PM) NA STOUP. POTRUBÍCH – POD STROPEM (1 KS)
MANŽETY (PM) NA PROSTUPECH POŽÁRNÍ DĚLICÍM STĚNAMI – OBOUSTRANNÉ (2 KS)
(PP) PROTIPOŽÁRNÍ PASKY DO DN 50

VNITŘ. POTRUBÍ DEŠŤ. KAN. GRAVIT. (NMO HALU) TEPELNĚ IZOLOVAT (TI TL. 10 MM + AL FÓLIE)
VNITŘ. POTRUBÍ DEŠŤ. KAN. PODTLAK. (V HALE) TEPELNĚ IZOLOVAT (TI TL. 50 MM + AL FÓLIE)

STŘEŠNÍ VPUSTI – PROVEDEN VYHŘÍVANÉ
MIN. SPÁD TECHNOL. ČIŠTĚ A DEŠŤOVÉ KANALIZACE DO DN 200 – 1%
MIN. SPÁD SPLAŠK. KANALIZACE DO DN 200 – 2%
MIN. SPÁD PŘIPOJOVACÍCH POTR. SPLAŠK. KANALIZACE – 3%
TRASY POTRUBÍ PŘI REALIZACI KOORDINOVAT S OSTATNÍMI PROFESEMI

VP – VENTIL PŘEVĚTRÁVACÍ, DOPLNĚNÝ VĚTR. MŘÍŽKOU 150/150

KOORDINACI A PŘESNÉ POLOHY POTRUBÍ – VIZ KOORDINAČNÍ VÝKRES (STAVEBNÍ ČÁST)

PŘED ZAPOČETÍM PRACÍ OVĚŘIT STÁVAJÍCÍ TRASY, ZKLAŠŤ V MÍSTĚ NAPOJENÍ A KŘÍŽENÍ

STÁVAJÍCÍ TRASY A ZAŘÍZENÍ PŘEDMĚTY VYBOURAT

VEŠKERÉ PROSTORY OBJEKTU ZS V MÍSTECH KDE JSOU TRASY KANALIZACEJI BUDOU TEMPEROVÁNY

LEGENDA

SPLAŠKOVÁ KANALIZACE
VNITŘNÍ – HT SYSTÉM
LEŽATA – PVC DN 4
LEŽATA – PP SN10

SPLAŠKOVÁ KANALIZACE ČISTÁ
VNITŘNÍ – HT SYSTÉM
LEŽATA – PP SN10

DEŠŤOVÁ KANALIZACE (GRAVIT.)
VNITŘNÍ – PE SVAŘOVANÉ + IZOL.
LEŽATA – PVC DN 4
LEŽATA – PP SN10

DEŠŤOVÁ KANALIZACE PODTLAK.
VNITŘNÍ (SUMCHA) – PE SVAŘOVANÉ + IZOL.
VNITŘNÍ (BEZPEČNOSTNÍ) – PE SVAŘOVANÉ + IZOL.

KANALIZACE PODÉSNÍ

KANALIZACE VENKOVNÍ SPLAŠKOVÁ

KANALIZACE VENKOVNÍ DEŠŤOVÁ

KANALIZACE VENKOVNÍ JEDNOTNÁ

A	01	02	03	04	05	06	07	08	09	M				Bpv	±0,000
	10		20		30						2,0	4,0m	6,0		407,20

AUTORIZACE	Ing. Jaroslav Kovář, Č.ev.1001387		
	AS PROJECT CZ s.r.o.		
	ARCHITEKTURA, PROJEKCE, ENGINEERING, DODAVATELSKÁ ČINNOST A PRODEJ U PROSTŘEDNÍHO MLÝNA 1128, 383 01 PELHŘIMOV, TEL.: 565 323 248, WWW.ATELIERAS.CZ		
	hlavní architekt	hlavní projektant	odpovědný projektant	zpracoval
	Ing. a. Buchta	Ing. Vladimír Žák jr.	Ing. Jaroslav Kovář	Ing. Jaroslav Kovář
Akce :	REVITALIZACE ZIMNÍHO STADIONU V TŘEBÍČI			
INVESTOR:	Město Třebíč, Karlova náměstí 104/55, 674 01 Třebíč IČO: 002 93 829		FORMÁT	14A4
MÍSTO STAVBY:	parc.č. 3999, 3992, 3305, 150/1, 2456, 150/5, k.ú. Třebíč obec Třebíč, kraj Vysočina		DATUM	2021
CHARAKTER STAVBY:	stavební úpravy, přístavba, nástavba		STUPEŇ DOK.	DPS
DOKUMENTACE:	D dokumentace objektů		Č. ZAKÁZKY	954/18
	D.01 SO1 Zimní stadion		Č. ARCHIVNÍ	954/CZ
	D.01.04a TECHNIKA PROSTŘEDÍ STAVBY – ZDRAVOTEČNIKA			
OBSAH:	KANALIZACE – PŮDORYS 2.NP	MĚŘÍTKO: 1:100	ČÍS. VÝKRESU:	D.01.04a.16

TOTO DÍLO JE DUŠEVNÍM VLASTNICTVÍM SPOLEČNOSTI FIRMY AS PROJECT CZ s.r.o. POUŽÍVÁNÍ O JAKÉMKOLIV O DÉLCE KONEČNÉ SPOLEČNOSTI VE PROJECT CZ s.r.o. JE PŘEDMĚTEM PRÁVA AUTORSKÉHO A JE OBHÁJENO JAKO DÍLO AUTORSKÉ ZNÁMKA 5.12.2000 Sb. V.Z.PLATNÁ DNE.