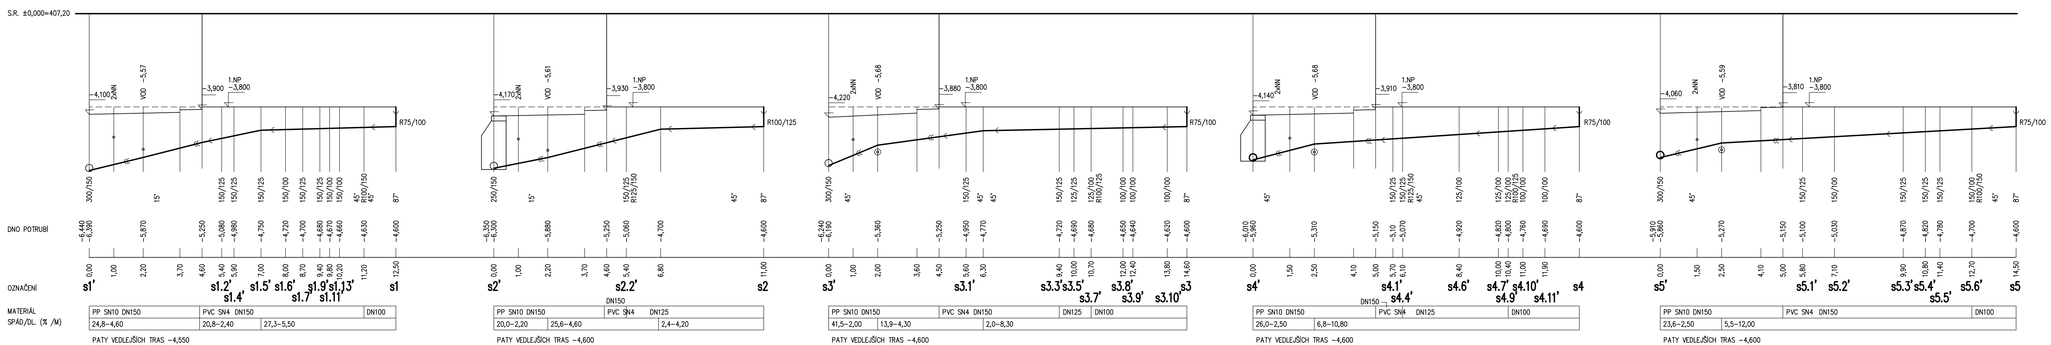

POZNÁMKA

PŘED ZAPOČETÍM PRACÍ OVĚŘIT STÁVAJÍCÍ TRASY, ZVLÁŠTĚ V MÍSTĚ NAPOJENÍ A KŘÍŽENÍ

LEGENDA

- SPLAŠKOVÁ KANALIZACE LEŽATÁ – PVC SN 4
- SPLAŠKOVÁ KANALIZACE LEŽATÁ – PP SN10
- SPLAŠKOVÁ KANALIZACE ČISTÁ LEŽATÁ – PP SN10
- DEŠŤOVÁ KANALIZACE (GRAVIT.) LEŽATÁ – PVC SN 4
- DEŠŤOVÁ KANALIZACE (GRAVIT.) LEŽATÁ – PP SN10

A	01 02 03 04 05 06 07 08 09	M	Bpv	±0,000
	10 20 30	2,0 4,0m 6,0		407,20

AUTORIZACE	Ing. Jaroslav Kovář, č.a.1001387		
AS PROJECT CZ s.r.o.	ARCHITEKTURA, PROJEKCE, ENGINEERING, DODAVATELSKÁ ČINNOST A PRODEJ U PROSTŘEDNÍHO MLÝNA 128, 393 01 PELHŘIMOV, TEL: 565 323 249, WWW.ATELIERAS.CZ		
hlavní architekt	hlavní projektant	zodpovědný projektant	vypracoval
Žák a Buchta	Ing. Vladimír Žák jr.	Ing. Jaroslav Kovář	Ing. Jaroslav Kovář

Akce :	REVITALIZACE ZIMNÍHO STADIONU V TŘEBÍČI		
INVESTOR:	Město Třebíč, Karlovo náměstí 104/55, 674 01 Třebíč IČo: 002 90 629	FORMÁT	5A4
MÍSTO STAVBY:	parc.č. 2695, 2692, 7305, 150/1, 2456, 150/5, k.ú. Třebíč obec Třebíč, kraj Vysočina	DATUM	2021
CHARAKTER STAVBY:	stavební úpravy, přístavba, vestavba	STUPEŇ DOK.	DPS
DOKUMENTACE:	D dokumentace objektů 0.01 SO1 Zimní stadion 0.01.04a TECHNIKA PROSTŘEDÍ STAVEB – ZDRAVOTECHNIKA	Č. ZAKÁZKY	954/18
		Č. ARCHIVNÍ	954/CZ
OBSAH:	KANALIZACE – PODÉLNÉ ŘEZY 1	MĚŘÍTKO: 1:100	ČÍS. VÝKRESU: D.01.04a.21

TOTO DÍLO JE DUŠEVNÍM VLASTNICTVÍM SPOLUAUTORŮ FIRMY AS PROJECT CZ s.r.o. PELHŘIMOV. O NAKLÁDÁNÍ S DÍLEM ROZHODUJÍ SPOLUAUTOŘI AS PROJECT CZ s.r.o. JE PŘEDMĚTEM PRÁVA AUTORSKÉHO A JE CHRÁNĚNO JAKO DÍLO AUTORSKÝM ZÁKONEM č.121/2000 Sb. V PLATNÉM ZNĚNÍ.