

A	01	02	03	04	05	06	07	08	09	M	<div></div>	<div></div>	<div></div>	<div></div>	<div></div>	<div></div>	Bpv	±0,000
	10			20			30				2,00		4,00 m		6,00			407,200

AUTORIZACE	0500180, Ing. Jiří Žižka, Ostašovská 96 Liberec 10 46010, IP00, IS00
------------	--




AS PROJECT CZ s.r.o.


ARCHITEKTURA, PROJEKCE, ENGINEERING, DODAVATELSKÁ ČINNOST A PRODEJ
U PROSTŘEDNÍHO MLÝNA 128, 393 01 PELHŘIMOV, TEL.: 565 323 249, WWW.ASPROJECT.EU


HLAVNÍ ARCHITEKT	HLAVNÍ PROJEKTANT	ZODPOV. PROJEKTANT	VYPRACOVAL
Buchta & Žák	Ing. Vladimír Žák jr.	Ing. Jiří Žižka	Ing. Šimon Slavětínský

REVI TALI ZACE ZI MNÍ HO STADI ONU V TŘEBÍ ČI

INVESTOR:	Město Třebíč, Karlovo náměstí 104/55, 674 01 Třebíč, IČO 002 90 629	FORMÁT	46 x A4
MÍSTO STAVBY:	parc.č. 2695, 2692, 7305, 150/ 1, k.ú. Třebíč Třebíč, Vysočina	DATUM	2020–2022
CHARAKTER STAVBY:	stavební úpravy, přístavba, vestavba	STUPEŇ DOK.	DPS PD pro provádění stavby
ODDÍL:	D – dokumentace objektů D.01 – S01 - zimní stadion D.01.02a – stavebně konstrukční řešení	Č. ZAKÁZKY	954/ 18
OBSAH:	ŘEZY TRIBUNAMI	MĚŘÍTKO:	ČÍS. VÝKRESU:
		1:100	D.01.02a.26

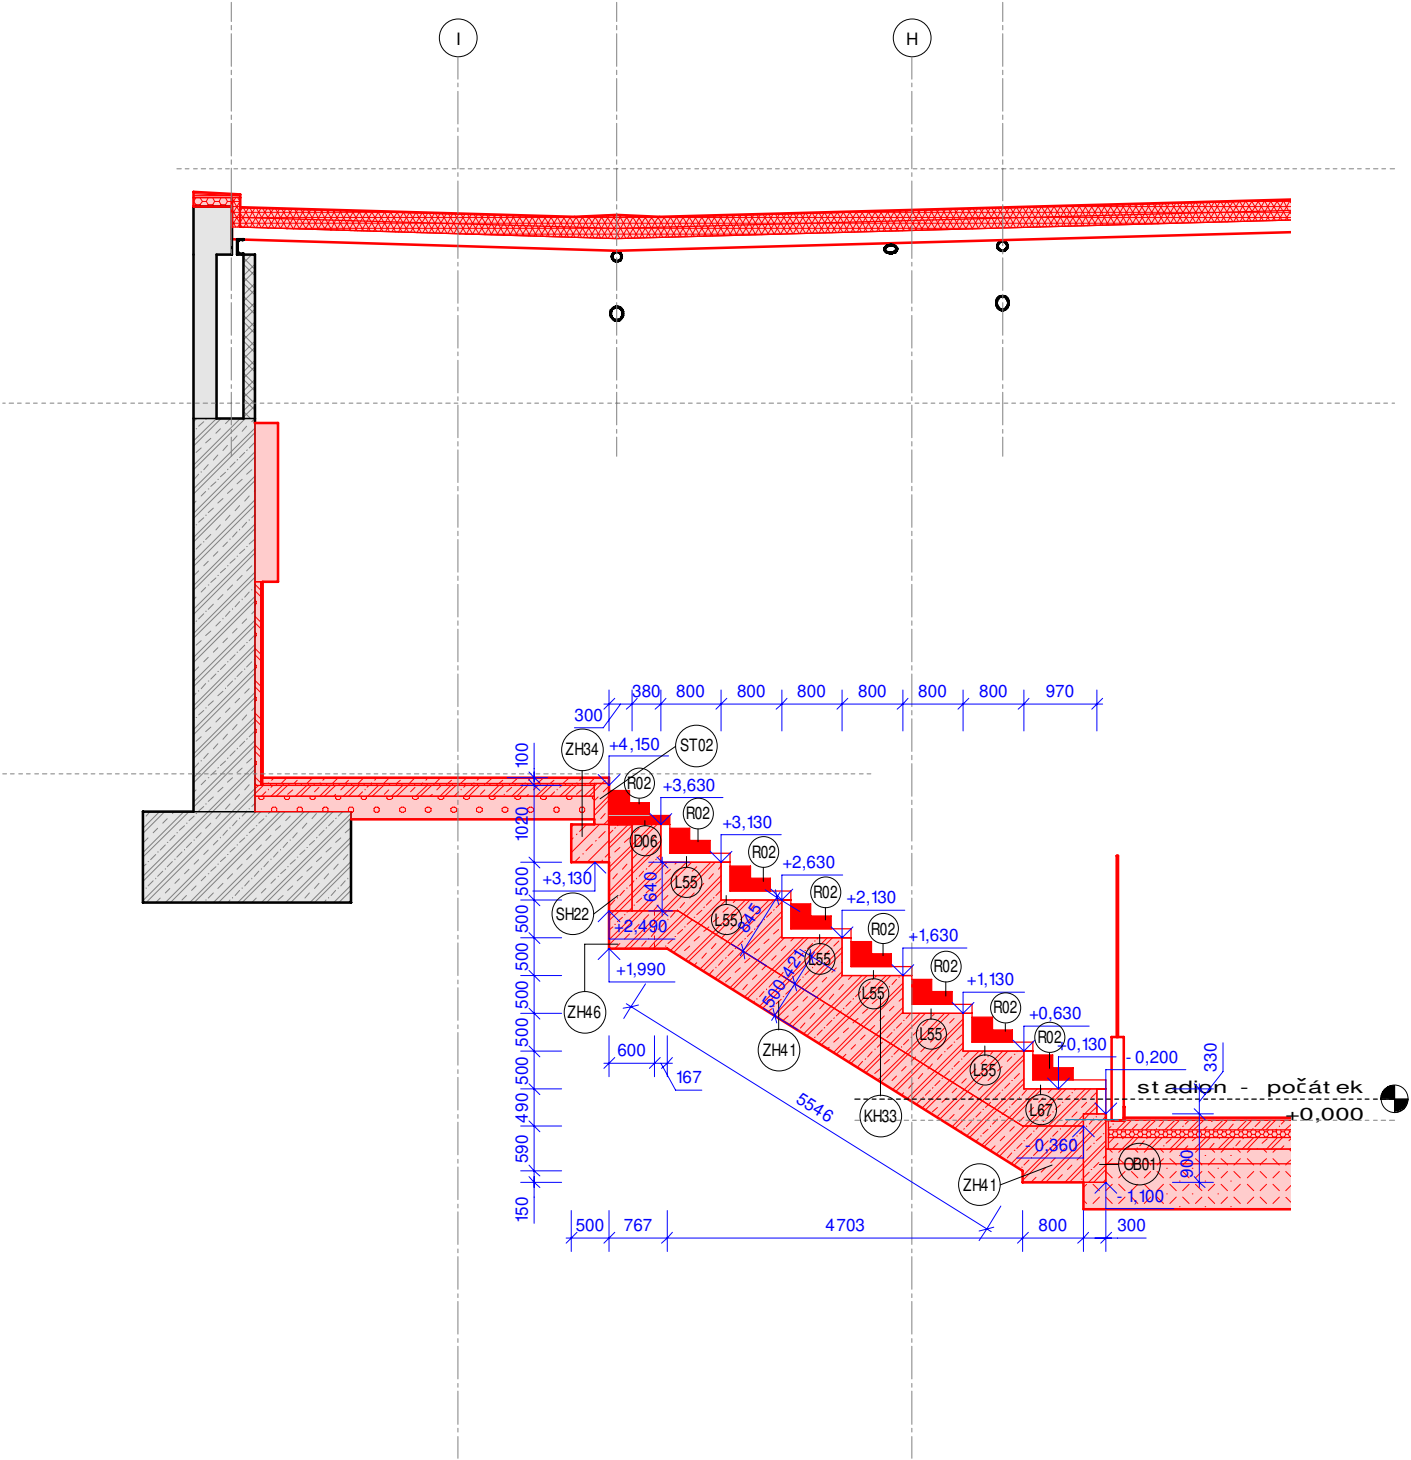

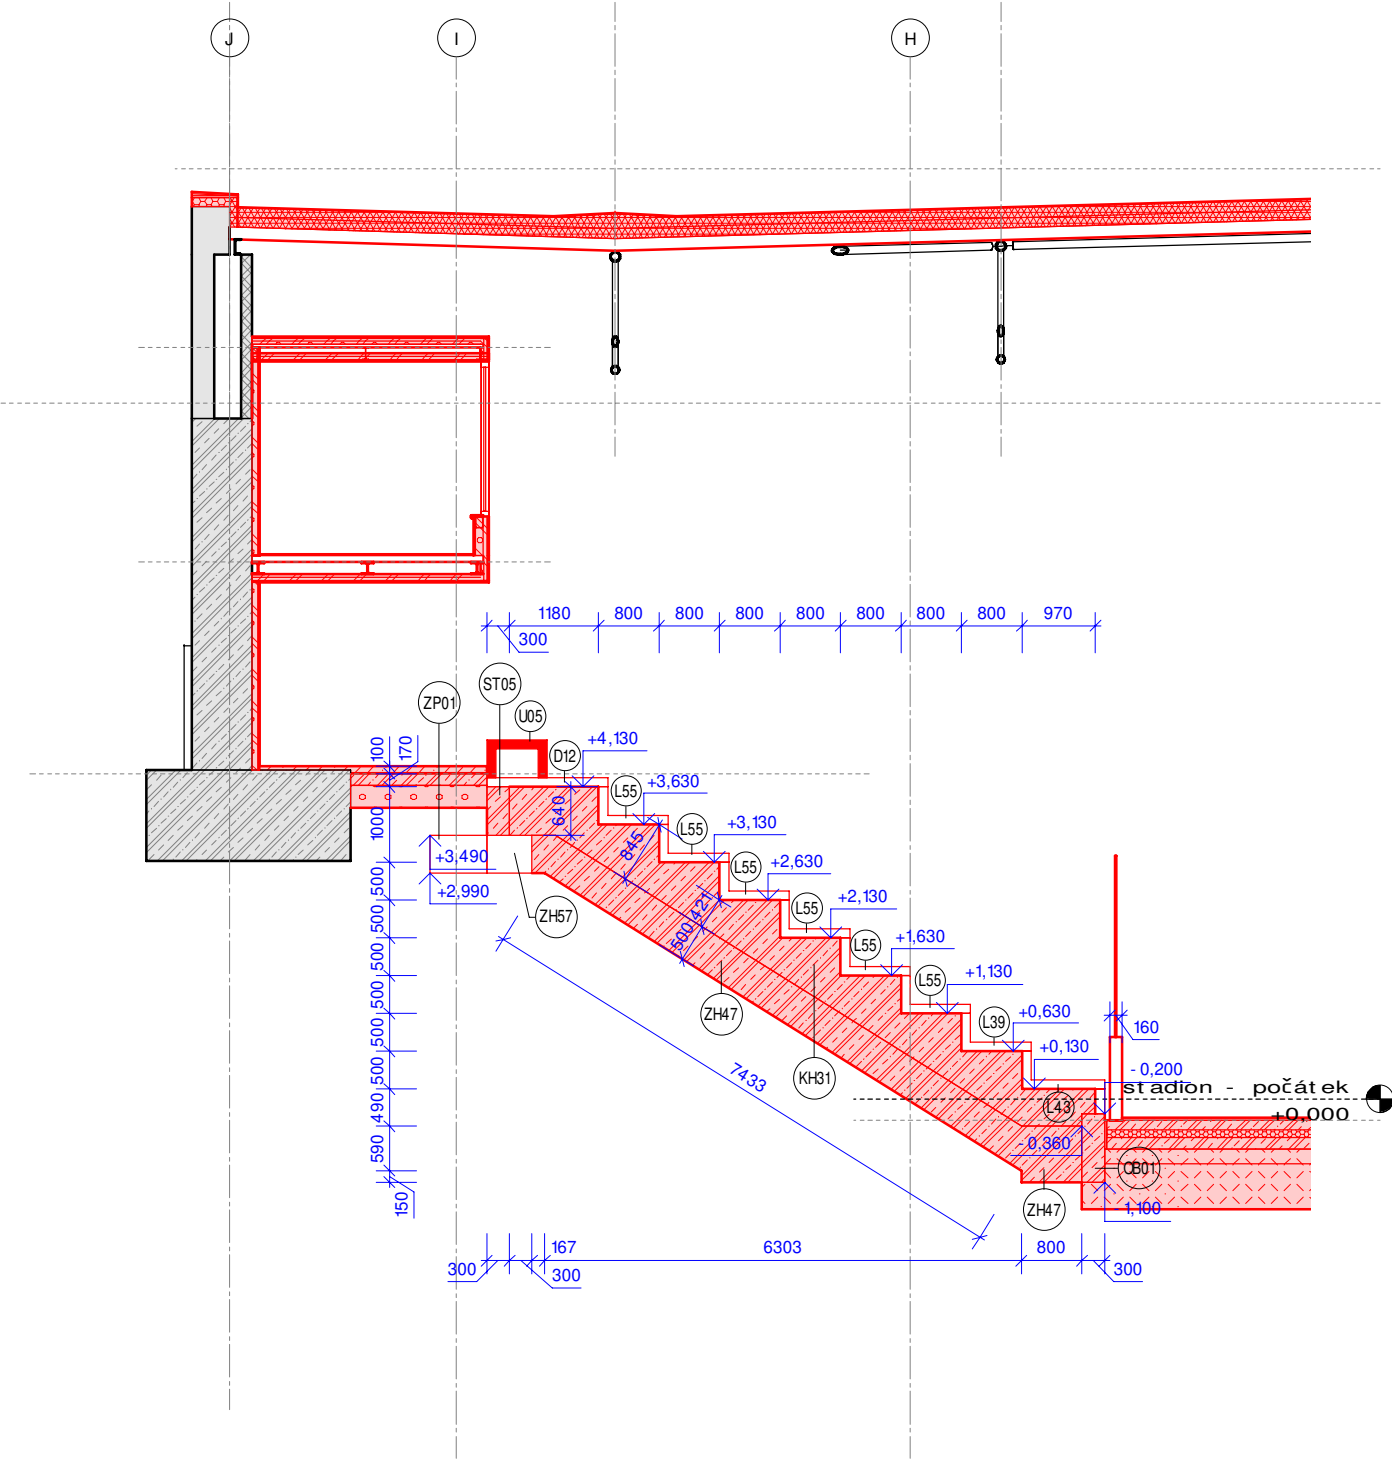

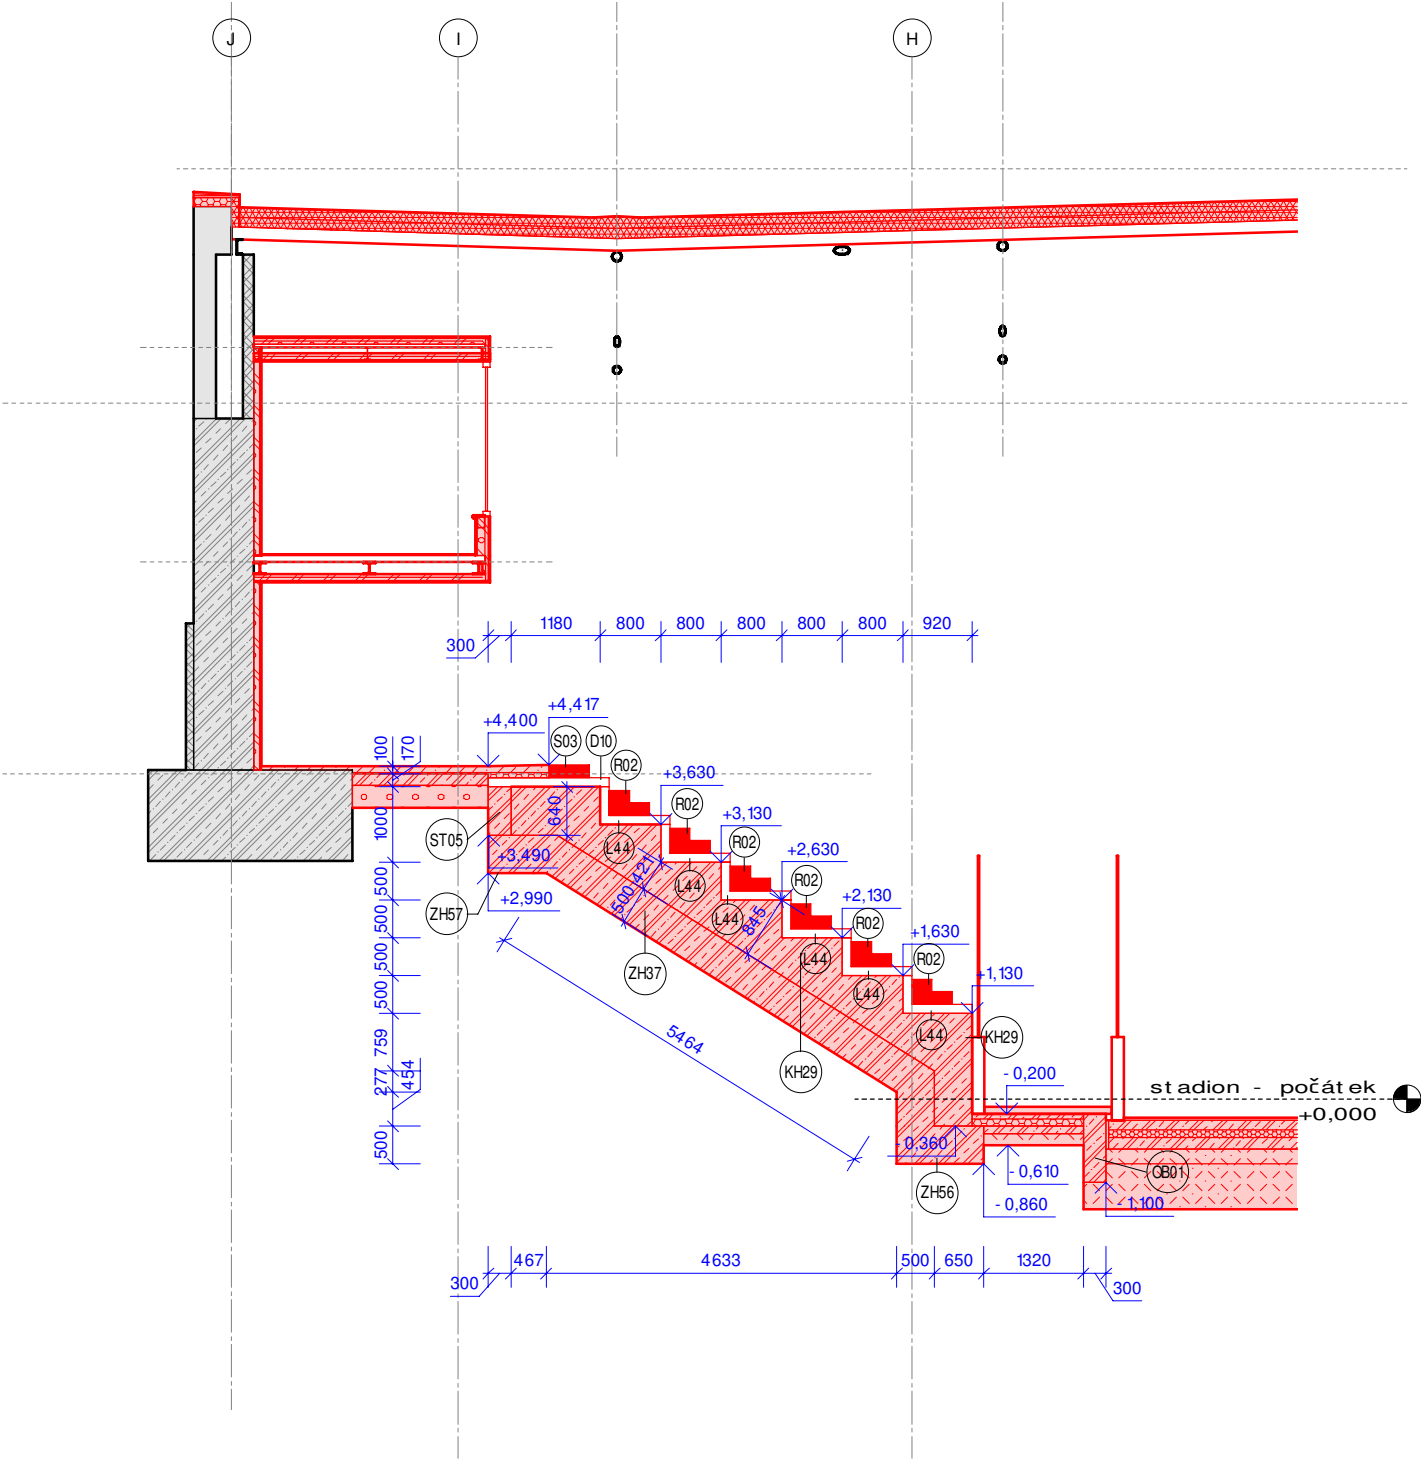

ŘEZ H04

