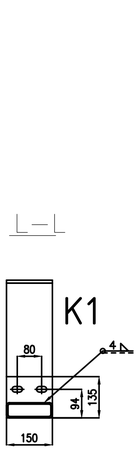

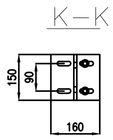

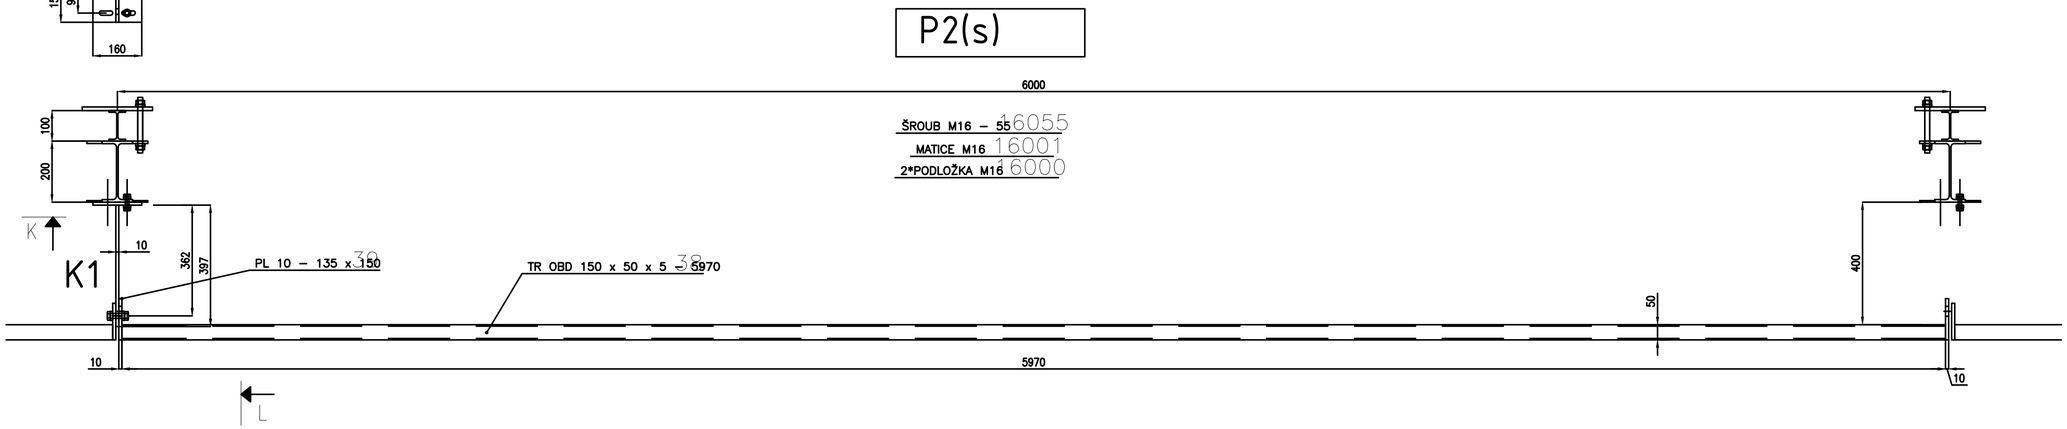

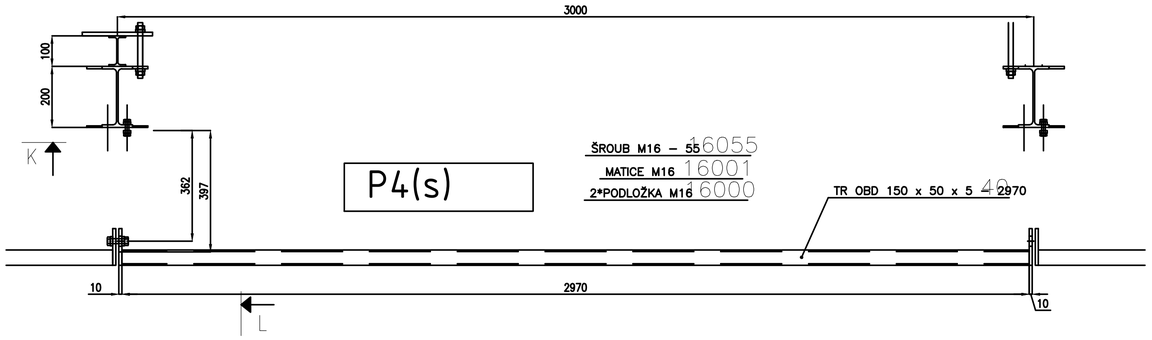

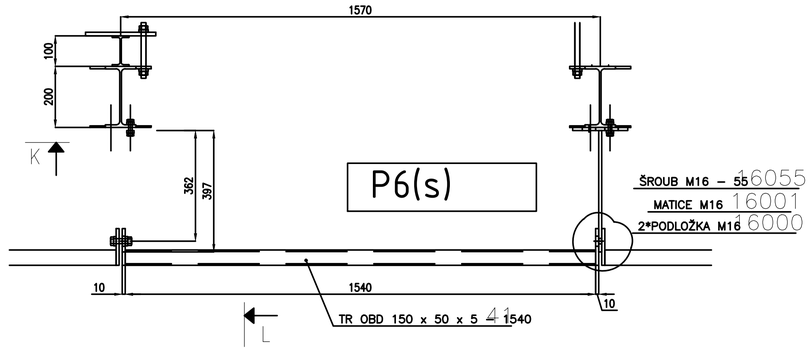

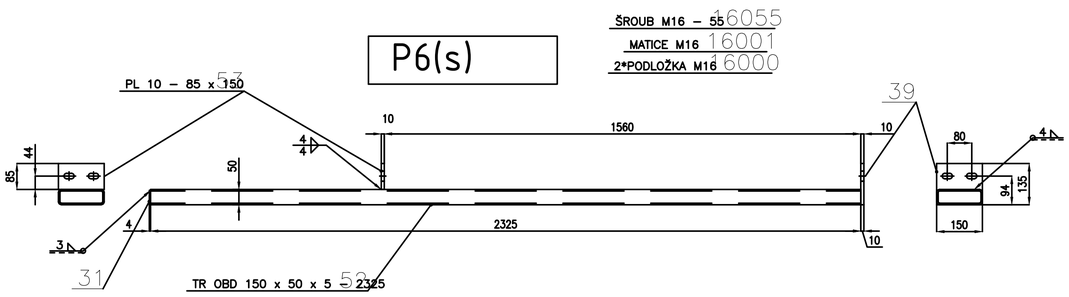

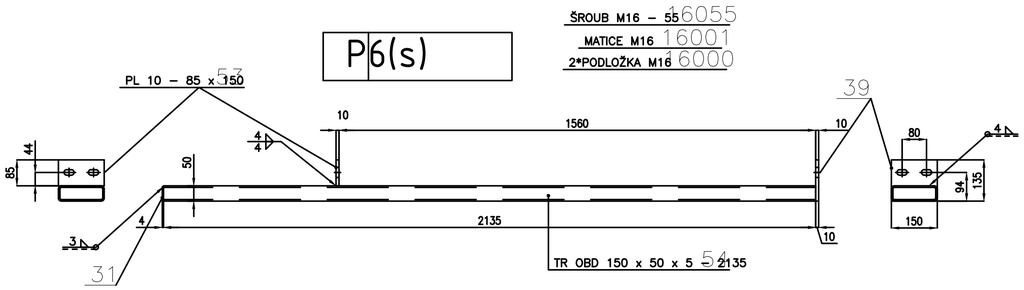

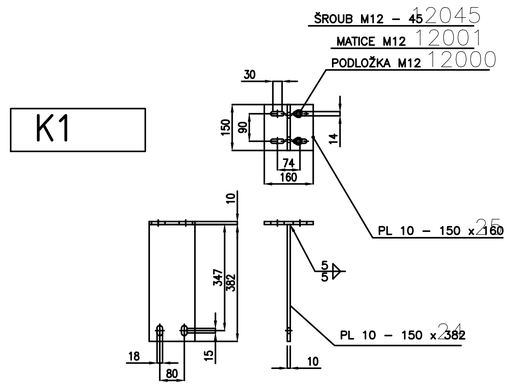

- dílce - P2,-4,-6,-8 - pro slunolamy se budou osazovat nýtovacími maticemi podle podkladu dodavatele slunolamů
- všechny pomocné konstrukce -F- budou pozinkovány, uzavřené profily opatřeny odvzdušňovacími otvory
- DOPORUČENÍ - otvory Ø14 konzoly K1 svrtat na montáži s dílci V...

PROVÁDĚNÍ OK DLE/EXECUTION ACCORDING TO	ČSN EN 1090 - 2	MATERIÁL/MATERIAL	
UCHYLKY TVARU A ROZMĚRU DLE/SHAPE AND DIMENSION ALLOWANCE ACCORDING TO	ČSN EN 1090 - 2		SD 235
PŘÍPRAVA SVAR.PLOCH/EDGE PREPARATION ACCORDING TO	ČSN EN ISO 9692-1		
PŘÍDAVNÝ MAT.PRO/WELDING CONSUMABLES	ZKOUŠENÍ A KONTROLA SVARŮ/EXAMINATION OF WELDS	SROUBY/BOLTS-STEEL	8.8. pozink
	ČSN EN ISO 5817		
ČSN EN ISO 14344	DOKUMENTY MATERIÁLU/MATERIAL DOCUMENTS	UTAHOVACÍ MOMENTY	
135 MAG	MINIMÁLNĚ 2.2 ČSN EN 10 204		
OCHRANNÝ PLYN/INERT GAS EN 439-M21	TŘÍDA PROVEDENÍ SVARU/WELD CLASSIFICATION	PROMĚR ŠROUBU	KROUTÍCÍ MOMENT v Nm PRO JEDNOTLIVÉ TŘÍDY OCELI DLE ČSN 3580 1
PŘÍDAVNÝ DRÁT/WIRE OK 12.51	STUPEŇ JAKOSTI C ČSN EN ISO 5817	M 12	8.8 / 10.9 kroutící momenty pro nastavení utahovacího nářadí v závislosti na průměru šroubu
		M 16	193 / 274
TAVIDLO/WELDING FLUX EN760 SA AB 1 67 AC H5	SKUPINA OCELOVÉ KONSTRUKCE/STEEL STRUCTURE GROUP	M 20	377 / 535
PŘÍDAVNÝ DRÁT/WIRE EN 756 S2	EXC 2	M 24	652 / 917
111		M 30	1296 / 1825 pouze u třecích spojů - bvdou označeny v dokumentaci
ELEKTRODA/COVERED ELECTRODE EB 123		NÁTĚRY/COATING	metalizace,syntetika 2 základ+2 vrch barva dle investora

ČÍSLO REVIZE	DATUM REVIZE	POPIS REVIZE
00	22.2.2022	PRVNÍ VYDÁNÍ

LEGENDA

A	01	02	03	04	05	06	07	08	09	M				Bpv	±0,000
	10			20			30				2,0	4,0m	6,0		407,20

AUTORIZACE Ing. Jiří Žižka 0500180, obor StD

AS PROJECT CZ s.r.o.

ARCHITEKTURA, PROJEKCE, ENGINEERING, DODAVATELSKÁ ČINNOST A PRODEJ
U PROSTŘEDNÍHO MLÝNA 128, 393 01 PELHŘIMOV, TEL.: 565 323 249, WWW.ATELIERAS.CZ

hlavní architekt	hlavní projektant	zodpovědný projektant	vypracoval
Žák – Buchta	Ing. Vladimír Žák	Ing.Jiří Žižka	Ing. Marian Hořejší

INVESTOR:	Město Třebíč, Karlovo nám. 104/55, 674 01 Třebíč, IČO: 002 90 629	FORMÁT	8*A4
MÍSTO STAVBY:	parc.č. 2695, 2692, 7305, 150/1, 2458, 150/5, k.ú. Třebíč obec Třebíč, kraj Vysočina	DATUM	12/2021
CHARAKTER STAVBY:	ocelová konstrukce stěn + vestavba	STUPEŇ DOK.	DPS
DOKUMENTACE:	D.01.02b stavebně konstrukční řešení–ocelové konstrukce část F	Č. ZAKÁZKY	954/18
		Č. ARCHIVNÍ	954/CZ
OBSAH:	Dílce P - pro slunolamy		D.01.02b – 27

TOTO DÍLO JE DUŠEVNÍM VLASTNICTVÍM SPOLUAUTORŮ FIRMY AS PROJECT CZ s.r.o. PELHŘIMOV. O NAKLÁDÁNÍ S DÍLEM ROZHODUJÍ SPOLUAUTOŘI AS PROJECT CZ s.r.o. JE PŘEDMĚTEM PRÁVA AUTORSKÉHO A JE CHRÁNĚNO JAKO CELEK AUTORSKÝM ZÁKONEM č.121/2000 Sb. V PLATNÉM ZNĚNÍ.