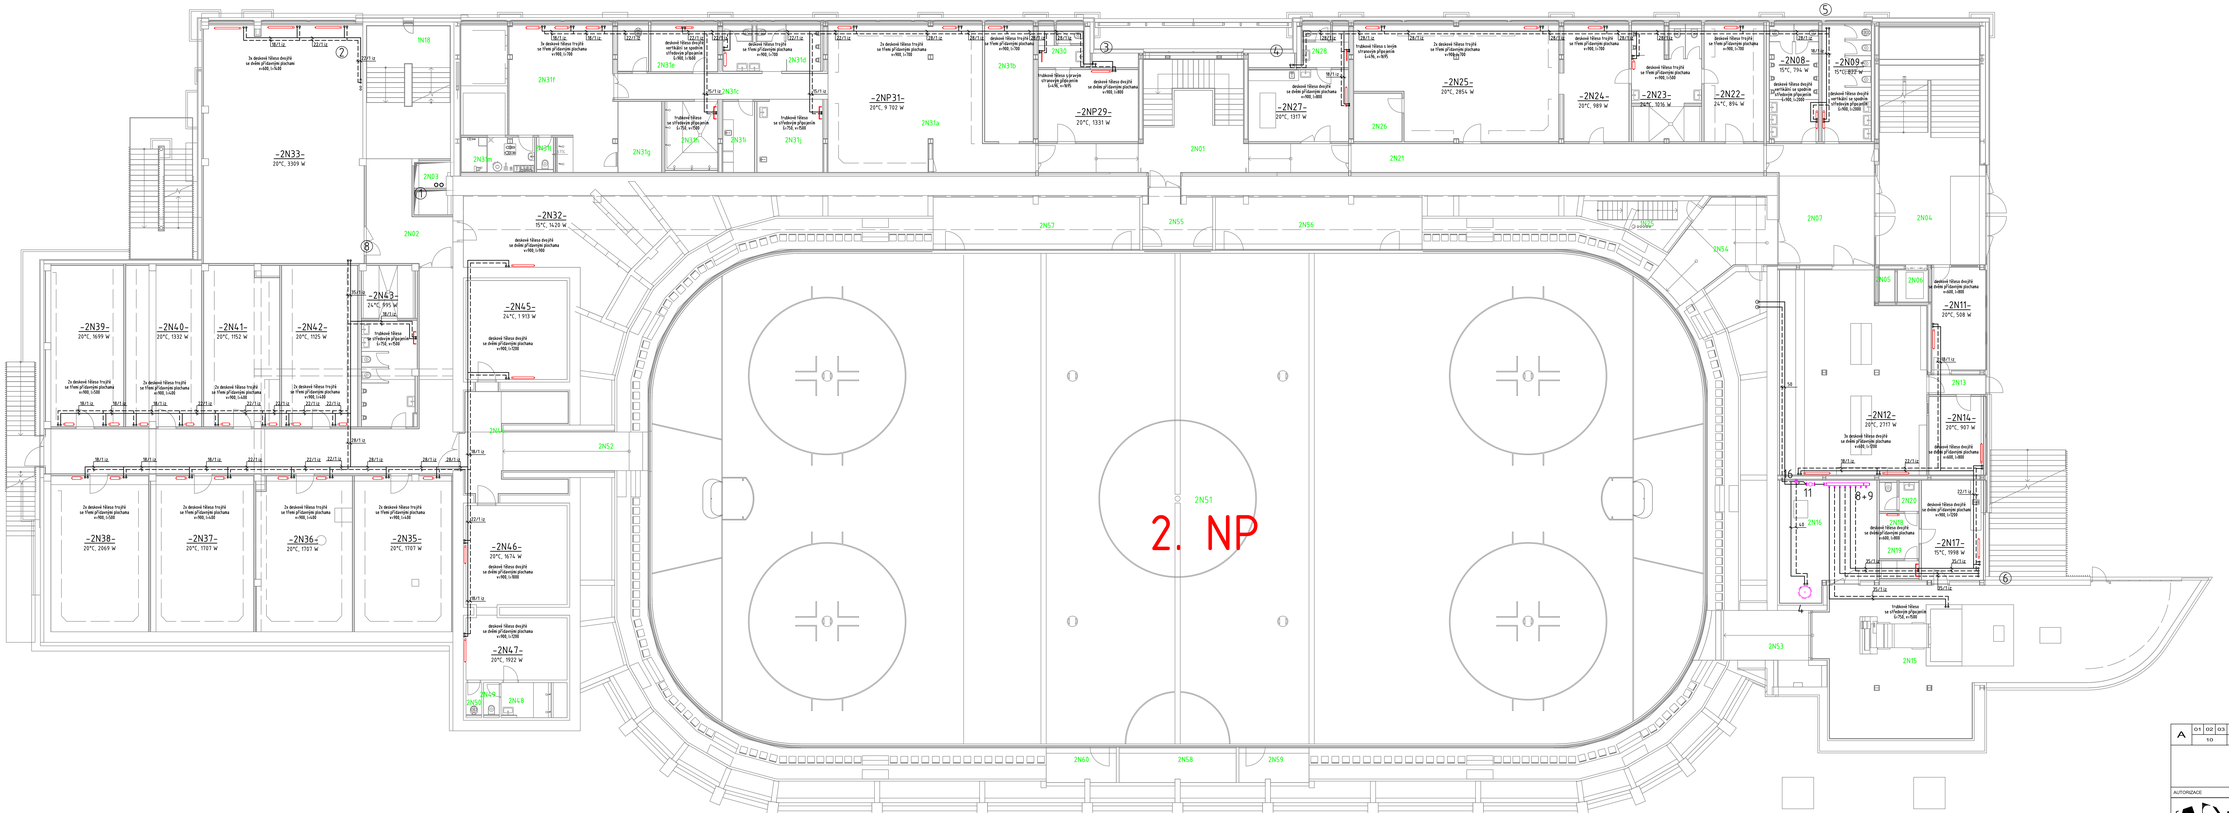

Legenda

Pozice	Název	Poznámka	ks
4	Zásobníkový ohřívač vody se dvěma integrovanýma výměníkama, smaltovaný 500 l		1
8	Rozdělovač topných okruhů DN 100, l=2100 mm, včetně hrdel		1
9	Sběrač topných okruhů DN 100, l=2400 mm, včetně hrdel		1
11	Hydraulický vyrovnávač tlaků Ø 200, průtok 12 m3/h, 4 x hrdlo s přírubou Ø80		1
12	Oběhové čerpadlo mokroběžné s plynulou regulací otáček, DN 25, PN 10, H=80 kPa, U=230 V		2
13	Oběhové čerpadlo mokroběžné s plynulou regulací otáček, DN 32, PN 10, H=80 kPa, U=230 V		1
15	3-cestný přepínací ventil s elektropohonem, DN50, kvs=90 m3/hod		1
18	3-cestná směšovací klapka s elektropohonem DN 25		1

Poznámka

Objekt je zásobován teplem z CZT, které je v majetku Třebíčské teplárenské společnosti.

Prodejna ve 4. NP na jižní straně bude vytápěna z CZT samostatným měřeným vývodem z předávací stanice umístěné v objektu č.p. 1.

Ve vytápěných místnostem budou osazeny deskové otopná tělesa v provedení ventil kompakt s termostatickou hlavicí pro náročné provozy.

V sociálních zařízeních budou osazeny trubková otopná tělesa s radiátorovým ventilem a termostatickou hlavicí pro náročné provozy

Prostory časomíry, televize budou vytápěny elektrickými přímotopy

Otopná tělesa budou napojena ze stěny

A	01	02	03	04	05	06	07	08	09	M			Bpv	±0.000
	10		20		30						2.0	4.0m	6.0	407.20

AUTORIZACE	Ing. Zdeněk Němec, 0100157, Autorizovaný inženýr pro TZ a TP staveb

AS PROJECT CZ s.r.o.
ARCHITEKTURA, PROJEKCE, ENGINEERING, DODAVATELSKÁ ČINNOST A PRODEJ
U PROSTŘEDNÍHO MLÝNA 128, 393 01 PELHŘIMOV, TEL.: 565 323 245, WWW.ATELIERAS.CZ

Hlavní architekt	Hlavní projektant	zodpovědný projektant	vypracoval
Zde.A Bucha	Ing. Vladimír Zde. Ji	Ing. Zdeněk Němec	Ing. Zdeněk Němec

REVITALIZACE ZIMNÍHO STADIONU V TŘEBÍČI

INVESTOR:	Město Třebíč, Karlova náměstí 104/55, 674 01 Třebíč, IČO:002 90 625	FORMÁT	14 x A4
MÍSTO STAVBY:	parc.č. 2696, 2692, 7305, 1501, 2456, 1505/5, k.ú. Třebíč, obec Třebíč, kraj Vysočina	DATUM	2021
CHARAKTER STAVBY:	stavební úpravy, přístavba, nástavba	STUPEŇ DOK.	PPS - PD provedení stavby
DOKUMENTACE:	D – dokumentace objektů D.01 – SO1	Č. ZAKÁZKY	954/19
	D.01.1 – jižní stadion D.01.04.c – technika prostředí staveb – vytápění	Č. ARCHIVNÍ	954/CZ
OBSAH:	Půdorys 2. NP.	MĚŘÍTKO	ČÍSL. VÝKRESU
		1 : 100	D.01.04c.12

TOTO DÍLO JE DUŠEVNÍM VLASTNICTVÍM SPOLUAUTORŮ FIRMY AS PROJECT CZ s.r.o. PELHŘIMOV. ČLENSKÁ ČINNOST ČKAIT A ČKA. JE PROJEKTEM PRAVA AUTORSKÉHO A JAKÉHOKOLIV JINÉHO DÍLA AUTORSKÝCH ZÁKONŮ 121/2000 SB. V PLATNÉM ZNĚNÍ.

E:\Projekt Projekt\25 Třebíč\Stavba\pudorysD.01.04c.12.dwg