


-4N26-  
konvektor na čistou podlahu  
v=280, s=236, l=2400  
TH NASTAVENÍ 6


-4N26-  
konvektor na čistou podlahu  
v=280, s=236, l=2400  
TH NASTAVENÍ 6

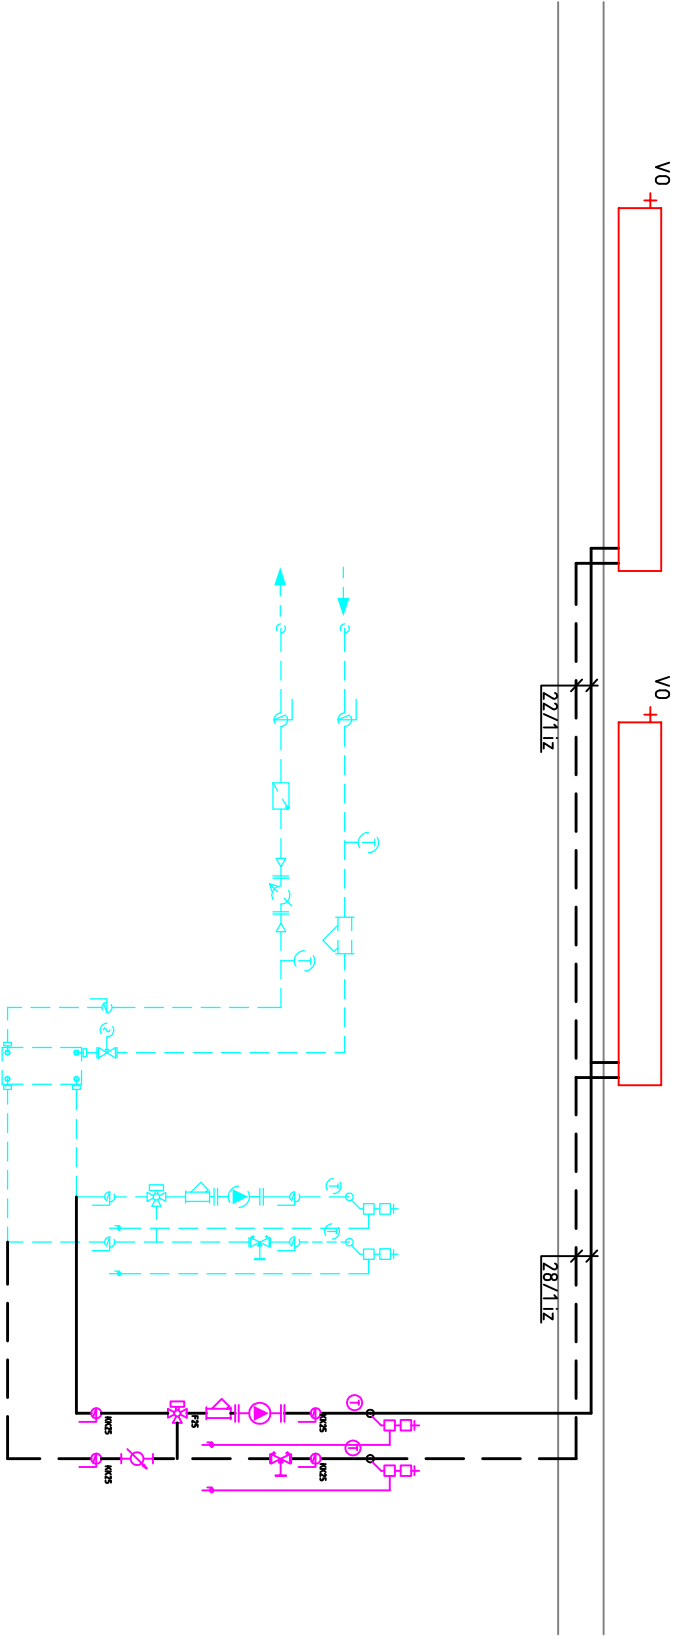

A	01	02	03	04	05	06	07	08	09	M				Bpv	±0,000 407,20
	10			20			30				2,0		4,0m	6,0	



AUTORIZACE Ing. Zdeněk Němec, 0100157, Autorizovaný inženýr pro TZ a TP staveb

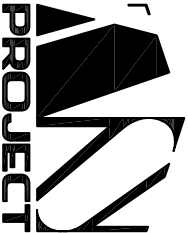

ARCHITEKTURA, PROJEKCE, ENGINEERING, DODAVATELSKÁ ČINNOST A PRODEJ  
U PROSTŘEDNÍHO MLÝNA 128, 393 01 PELHŘIMOV, TEL.: 566 323 249, WWW.ATELIERAS.CZ

AS PROJECT CZ s.r.o.

hlavní architekt	hlavní projektant	vypracoval
Žák & Buchta	Ing. Vladimír Žák - jr.	Ing. Zdeněk Němec

REVITALIZACE ZIMNÍHO STADIONU V TŘEBÍČI

INVESTOR:	Město Třebíč, Karlovo náměstí 104/55, 674 01 Třebíč, IČO:002 90 629	FORMÁT	6 x A4
MÍSTO STAVBY:	parc.č. 2695, 2692, 7305, 150/1, 2456, 150/5, k.ú. Třebíč obec Třebíč, kraj Vysočina	DATUM	2021
CHARAKTER STAVBY:	stavební úpravy, přístavba, vestavba	STUPĚŇ DOK.	PPS - PD provedení stavby
DOKUMENTACE:	D – dokumentace objektů D.01 – S01   zimní stadion D.01.04c. - technika prostředí staveb – vytápění	Č. ZAKÁZKY	954/18
		Č. ARCHIVNÍ	954/CZ
OBSAH:	MĚŘITKO: -		

Funkční schéma vytápění - prodejna ve 4. NP

TOTO DÍLO JE DUŠEVNÍM VLASTNICTVÍM SPOLUAUTORŮ FIRMY AS PROJECT CZ s.r.o. PELHŘIMOV. O NAKLADÁNÍ S DÍLEM ROZHODUJÍ SPOLUAUTORŮ AS PROJECT CZ s.r.o. JE PŘEDMĚTEM PRAVA AUTORSKÉHO A JE CHRÁNĚNO JAKO CELEK AUTORSKÝM ZÁKONEM č.121/2000 Sb. V PLATNÉM ZNĚNÍ.

E:\Dwg\AS Project\ZS Třebíč\Stavební povolení\ZS Třebíč - UT.dwg