

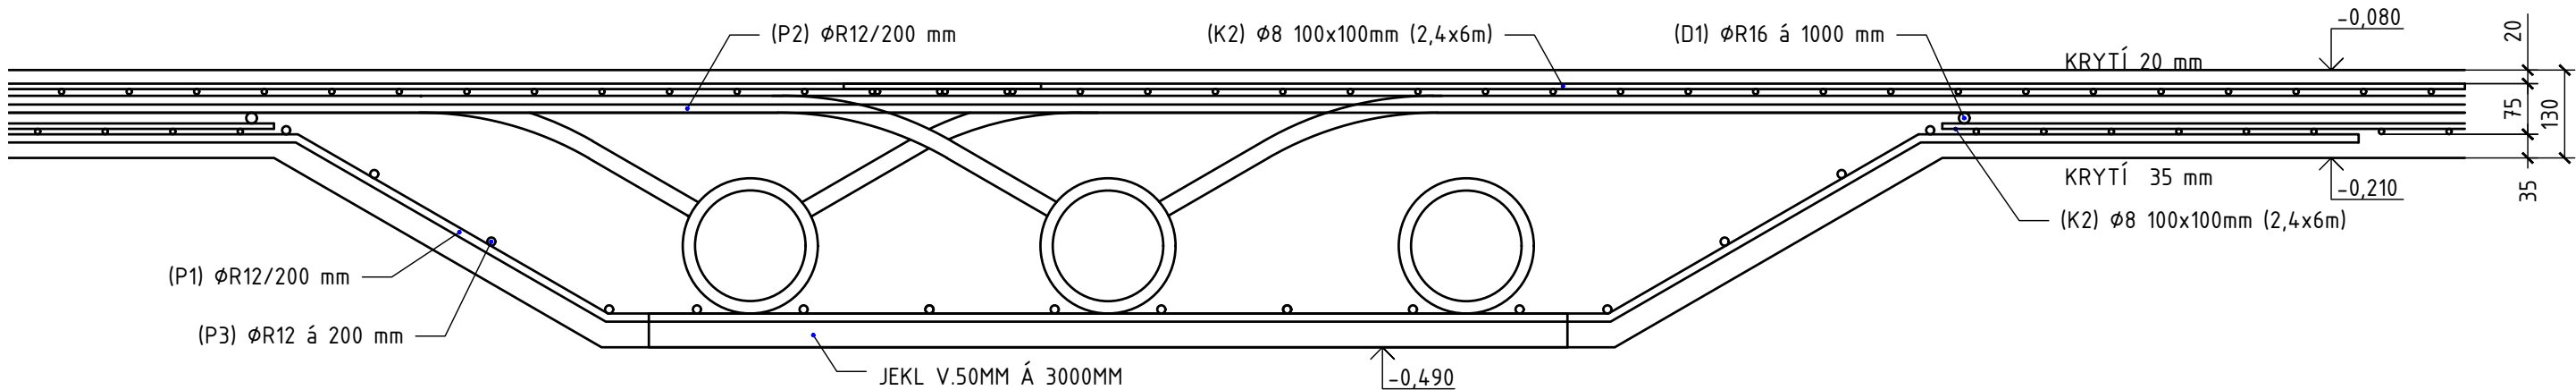


ŘEZ F-F  
M1:10

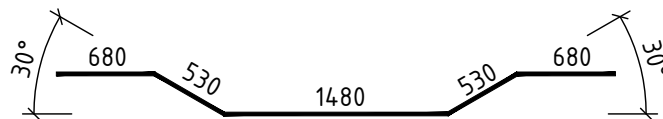

ŘEZ G-G  
M1:10

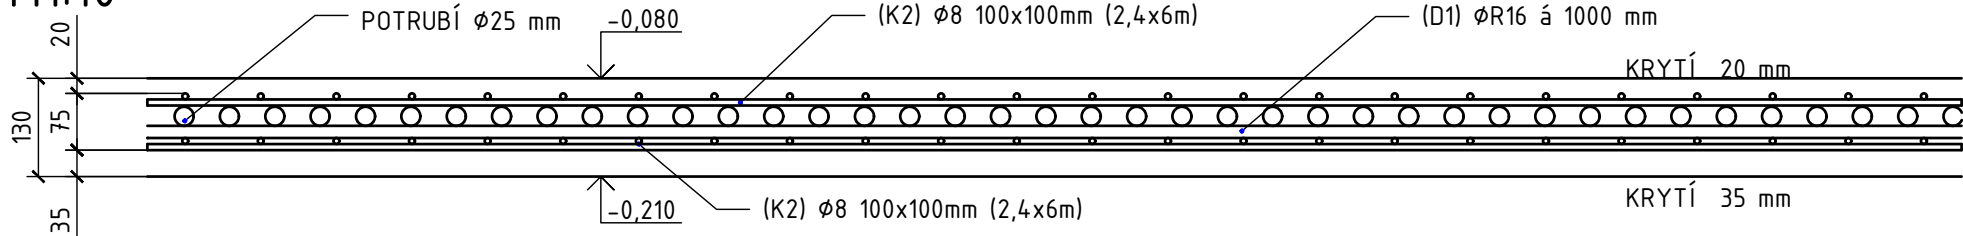

(P1) ØR12/3850 - 140 ks

3700

(P2) ØR12/3700 - 140 ks

6000


(P3) ØR12/6000 - 90 ks

6000

(D1) ØR16/6000 - 280 ks

Betónářská výztuž					
značka	průměr (mm)	délka (m)	množství	délka dle průměru (m)	
				12	16
P1	12	3.85	140	539.0	0.0
P2	12	3.70	140	518.0	0.0
P3	12	6.00	90	540.0	0.0
D1	16	6.00	280	0.0	1680.0
hmotnost výztuže na 1m (kg/m)				0.89	1.58
hmotnost výztuže dle průměru [kg]				1421	2654
celková hmotnost (kg)				4076	

A	01	02	03	04	05	06	07	08	09	M					Bpv	±0,000
	10			20			30				2,0	4,0m	6,0	407,20		

AUTORIZACE	jméno příjmení, 1234567, KÓD – obor (specializace)			
	AS PROJECT CZ s.r.o.			
	ARCHITEKTURA, PROJEKCE, ENGINEERING, DODAVATELSKÁ ČINNOST A PRODEJ U PROSTŘEDNÍHO MLÝNA 128, 393 01 PELHÁŘOV, TEL.: 565 323 249, WWW.ATELIERAS.CZ			
	hlavní architekt	hlavní projektant	zodpovědný projektant	vypracoval
Žák & Buchta		Ing. Vladimír Žák jr.	Ing. Jan Doležal	Ing. Jan Doležal

REVITALIZACE ZIMNÍHO STADIONU V TŘEBÍČI

INVESTOR:	Město Třebíč, Karlovo náměstí 104/55, 674 01 Třebíč, IČO: 002 90 629	FORMÁT	6 × A4
MÍSTO STAVBY:	parc.č. 2695, 2692, 7305, 150/1, 2456, 150/5, k.ú. Třebíč obec Třebíč, kraj Vysočina	DATUM	2020 – 2021
CHARAKTER STAVBY:	stavební úpravy, přístavba, vestavba	STUPEŇ DOK.	DPS – PD pro provádění stavby
DOKUMENTACE:	D – dokumentace objektů D.01 – S01   Zimní stadion D.01.04e – Technika prostředí staveb – ledová plocha	Č. ZAKÁZKY	954/18
		Č. ARCHIVNÍ	954/CZ
OBSAH:	Řez F-F řez G-G	MĚŘÍTKO: 1:10	Čís. VÝKRESU: D.01.04e.19

TOTO DÍLO JE DUŠEVNÍM VLASTNICTVÍM SPOLUAUTORŮ FIRMY AS PROJECT CZ s.r.o. PELHÁŘOV, O NAKLÁDÁNÍ S DÍLEM ROZHODUJÍ SPOLUAUTORI AS PROJECT CZ s.r.o. JE PŘEDMĚTEM PRÁVA AUTORSKÉHO A JE CHRÁNĚNO JAKO ČELEK AUTORSKÝM ZÁKONEM Č.121/2000 Sb. V PLATNÉM ZNĚNÍ.

04.03.2022 8:30:38

C:\Users\Jan Dolezal\Nextcloud\Aktuální zakázky\VPZK000047 ZS Třebíč - rekonstrukce kompletní PD\01 PD\05 DPS\2 PD\LP\Edit\0-01-04e.dwg