



ZAŘÍZENÍ Č.5 - Větrání tělocvičny

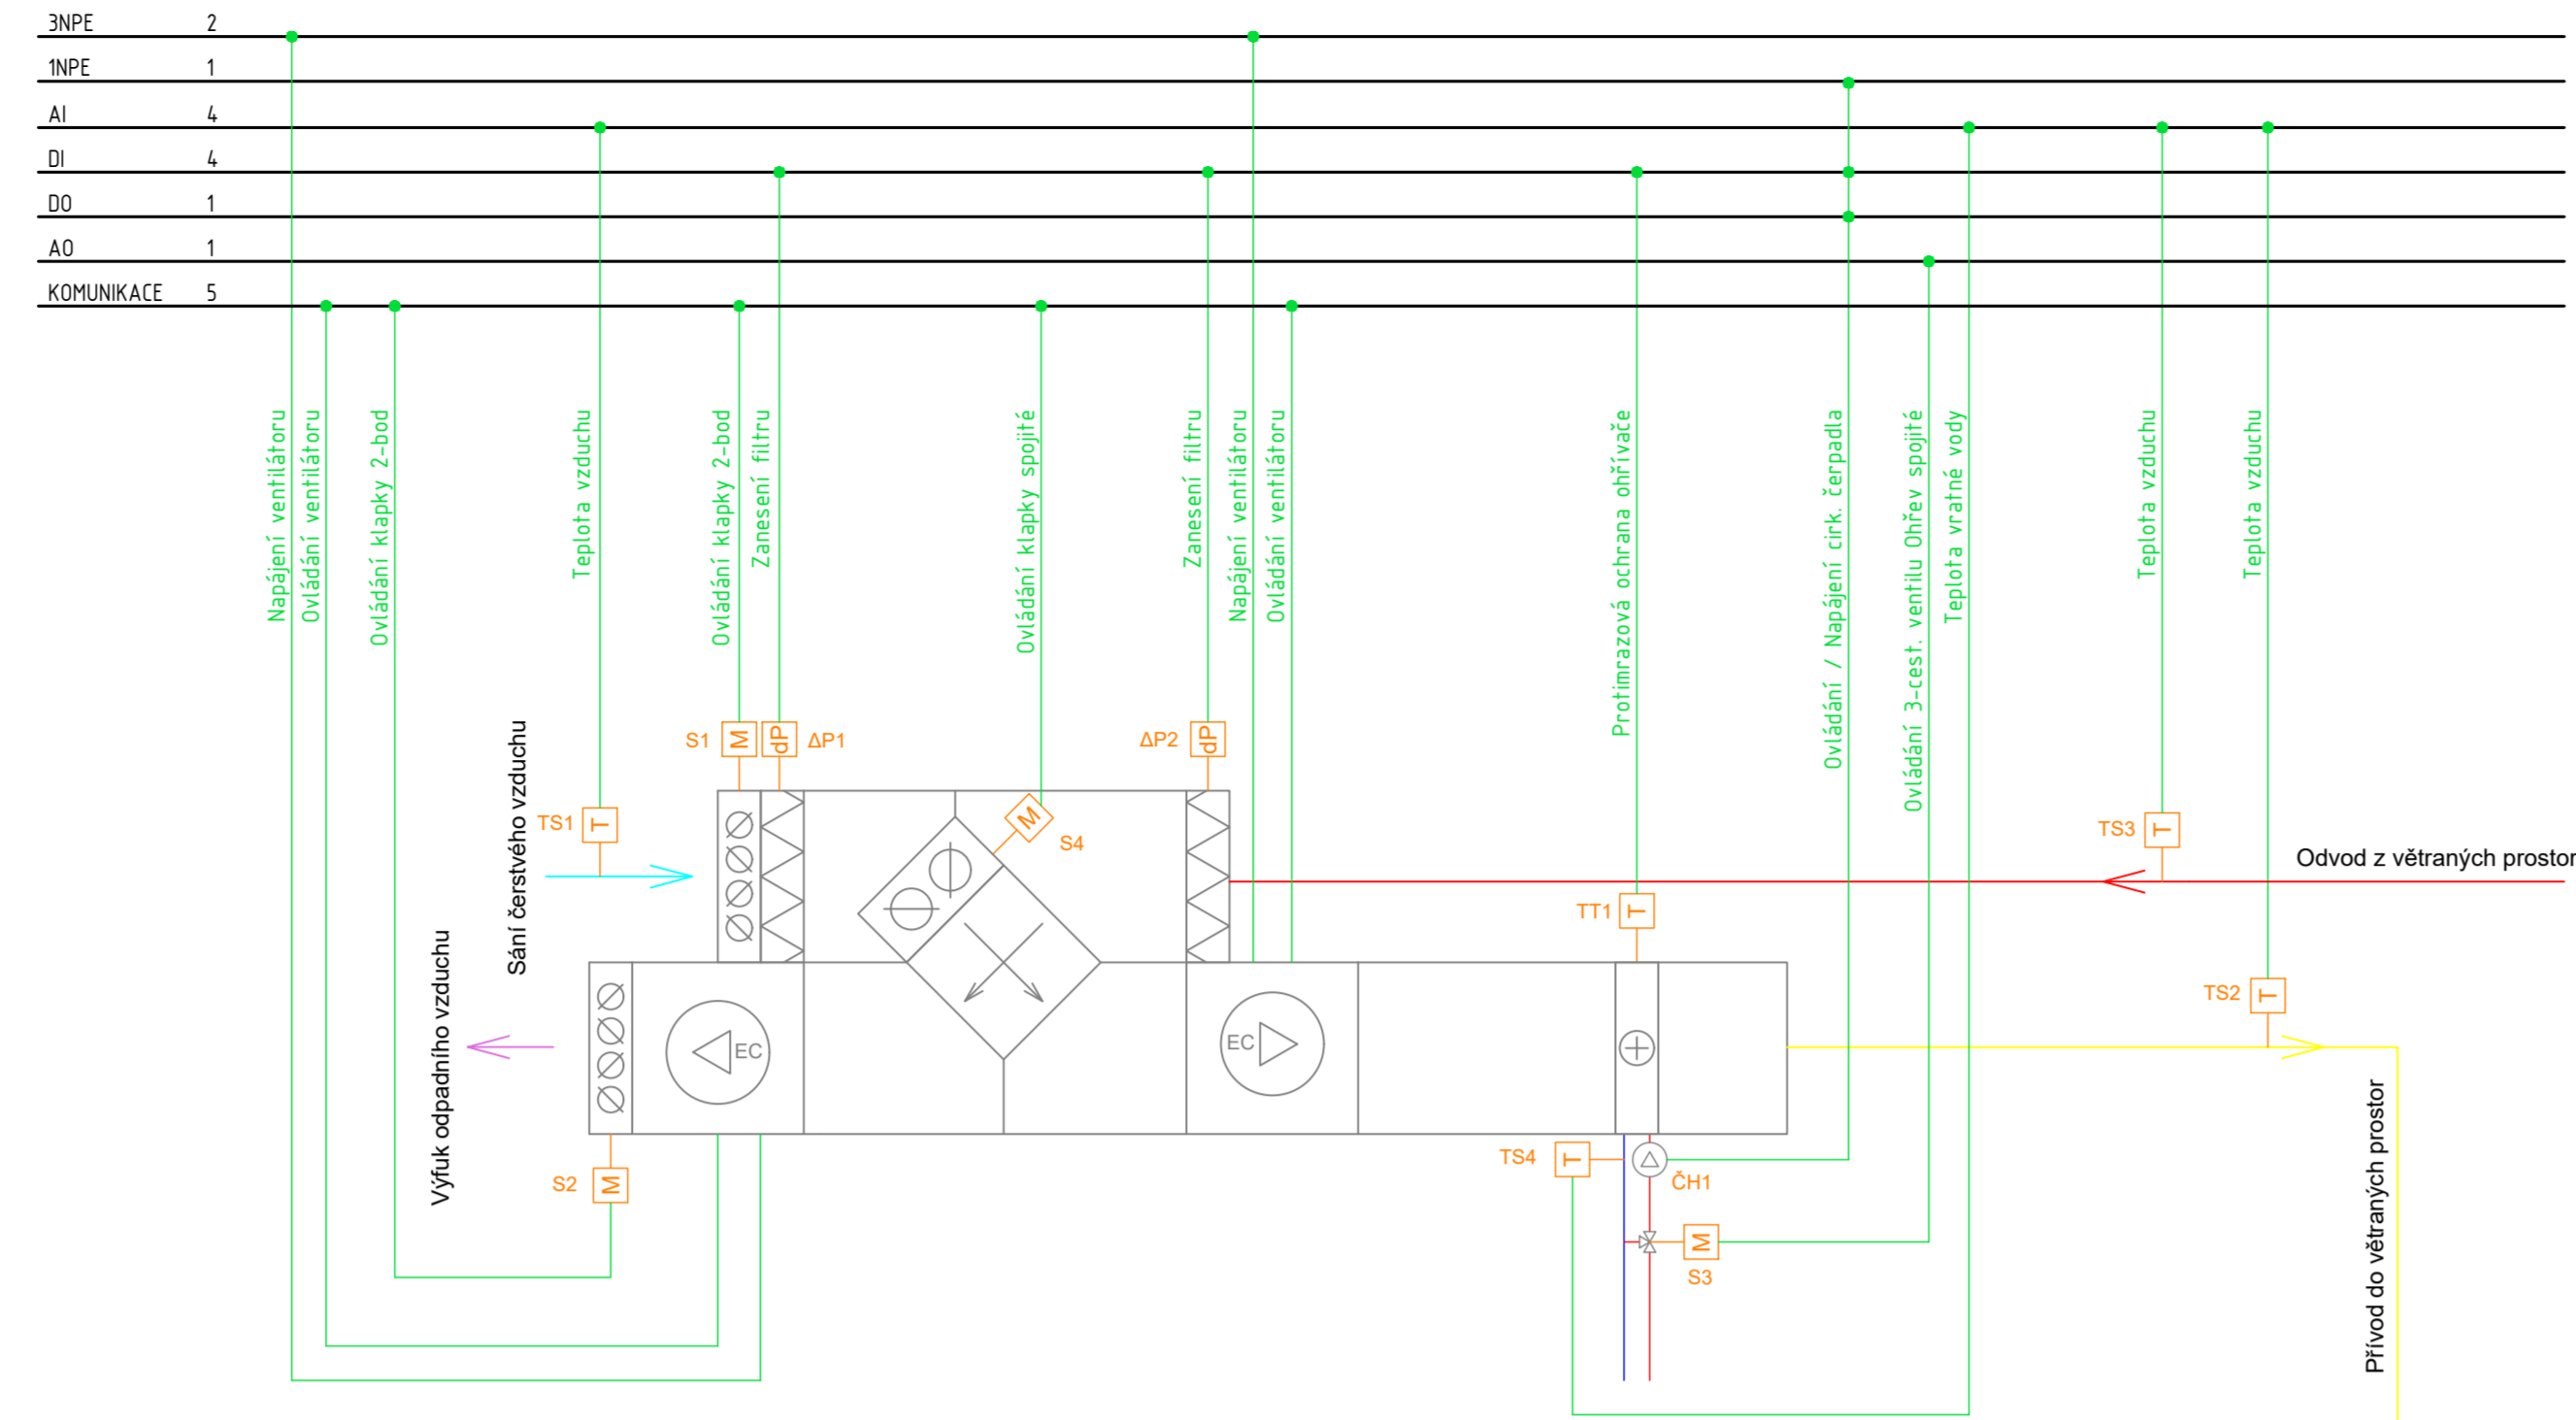


ZAŘÍZENÍ Č.2 - Větrání šaten

LEGENDA ZNAČEK :


- TSX [] - SNÍMAČ TEPLOTY SPOJITÝ
- TTX [] - TERMOSTAT
- APX [S] - DIFERENCIÁLNÍ TLAKOVÝ SPÍNAČ
- SK [M] - ROTAČNÍ SERVOPHON
- FMX [F] - FREKVENČNÍ MĚNĚ

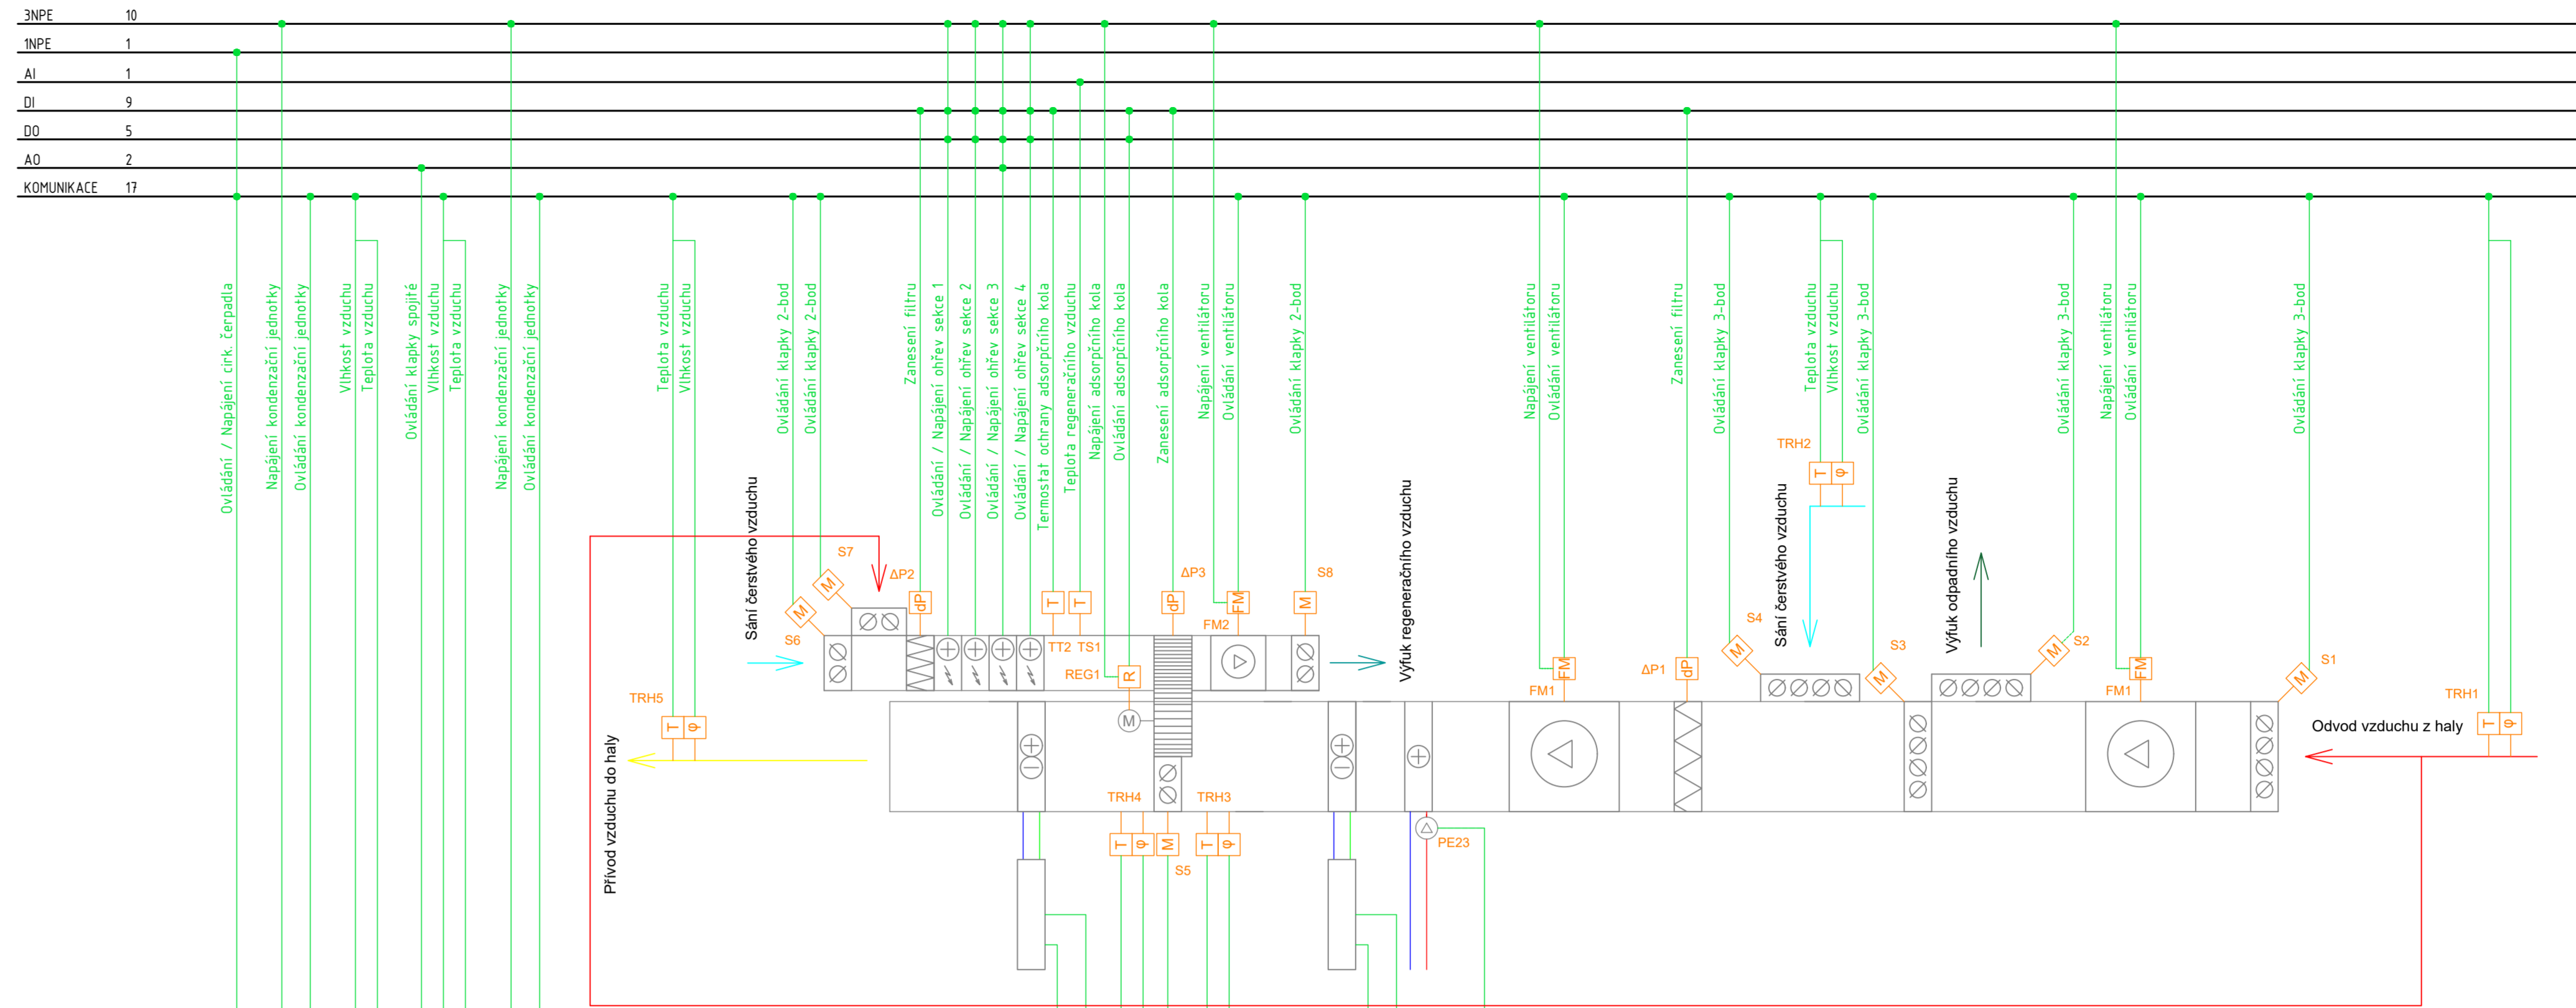

ZAŘÍZENÍ Č.1.01a, 1.01b - Větrání a odvlhčování ledové plochy

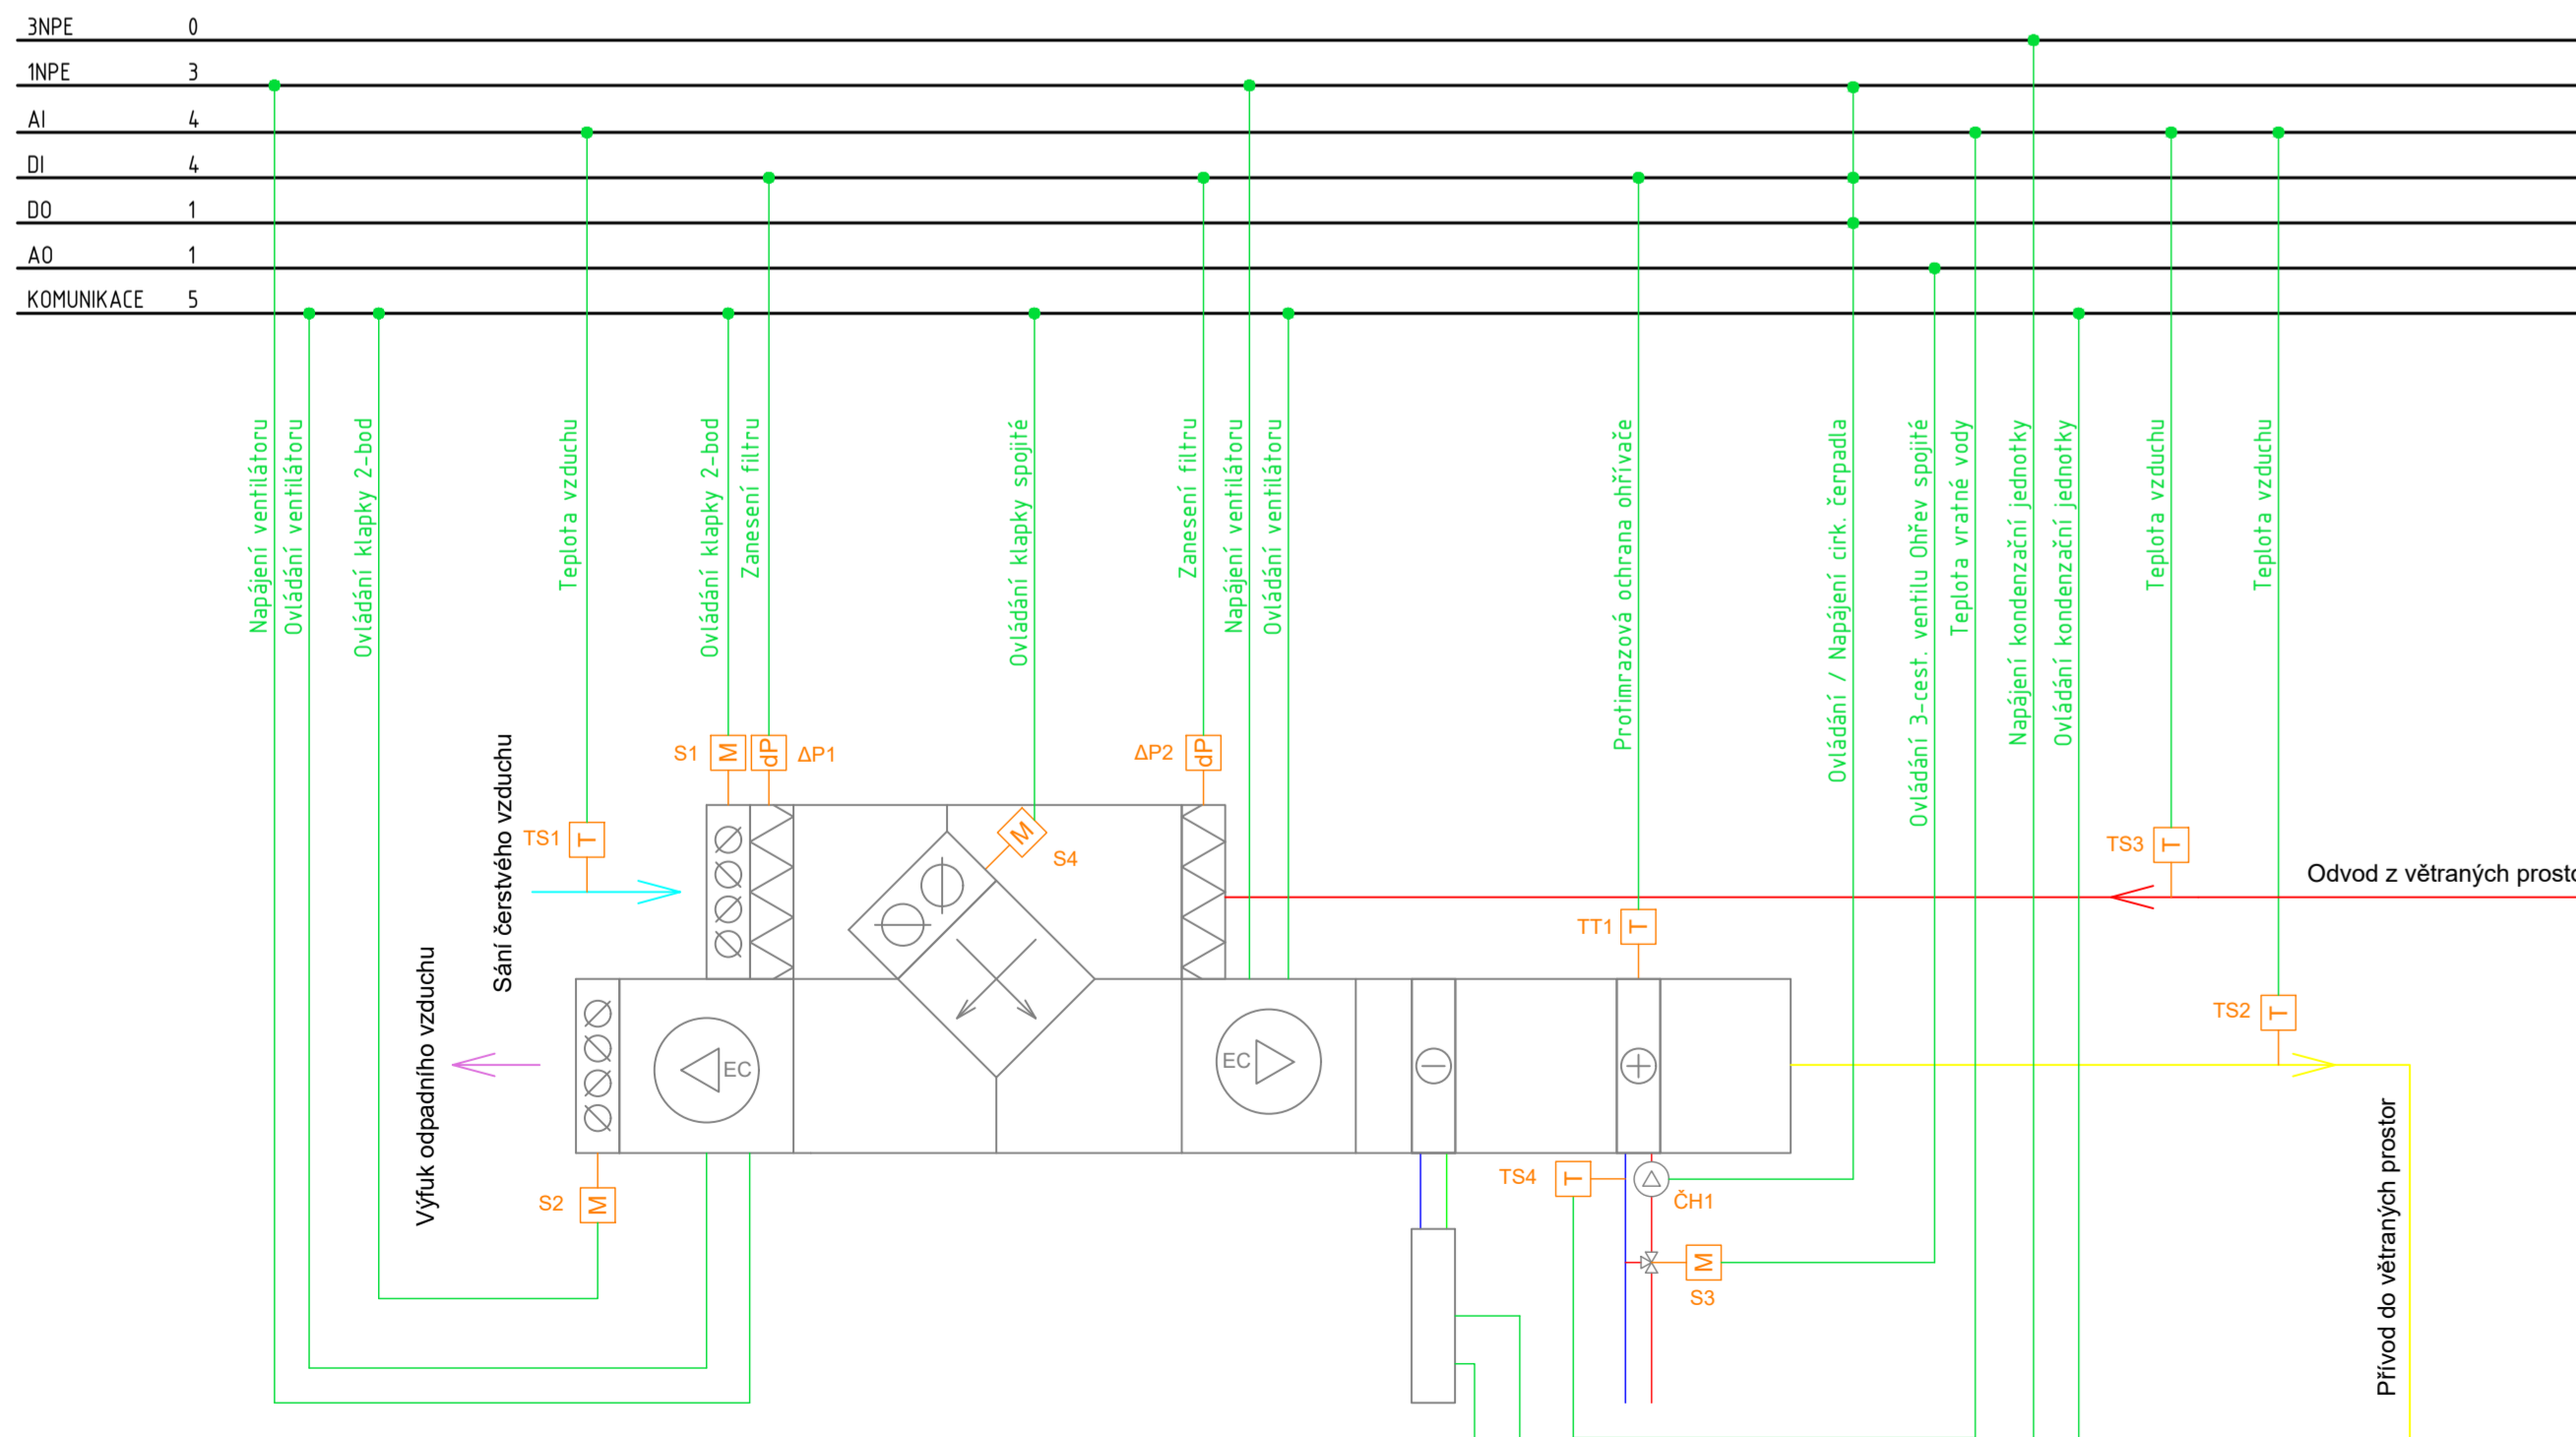


ZAŘÍZENÍ Č.8 - Větrání restaurace VIP

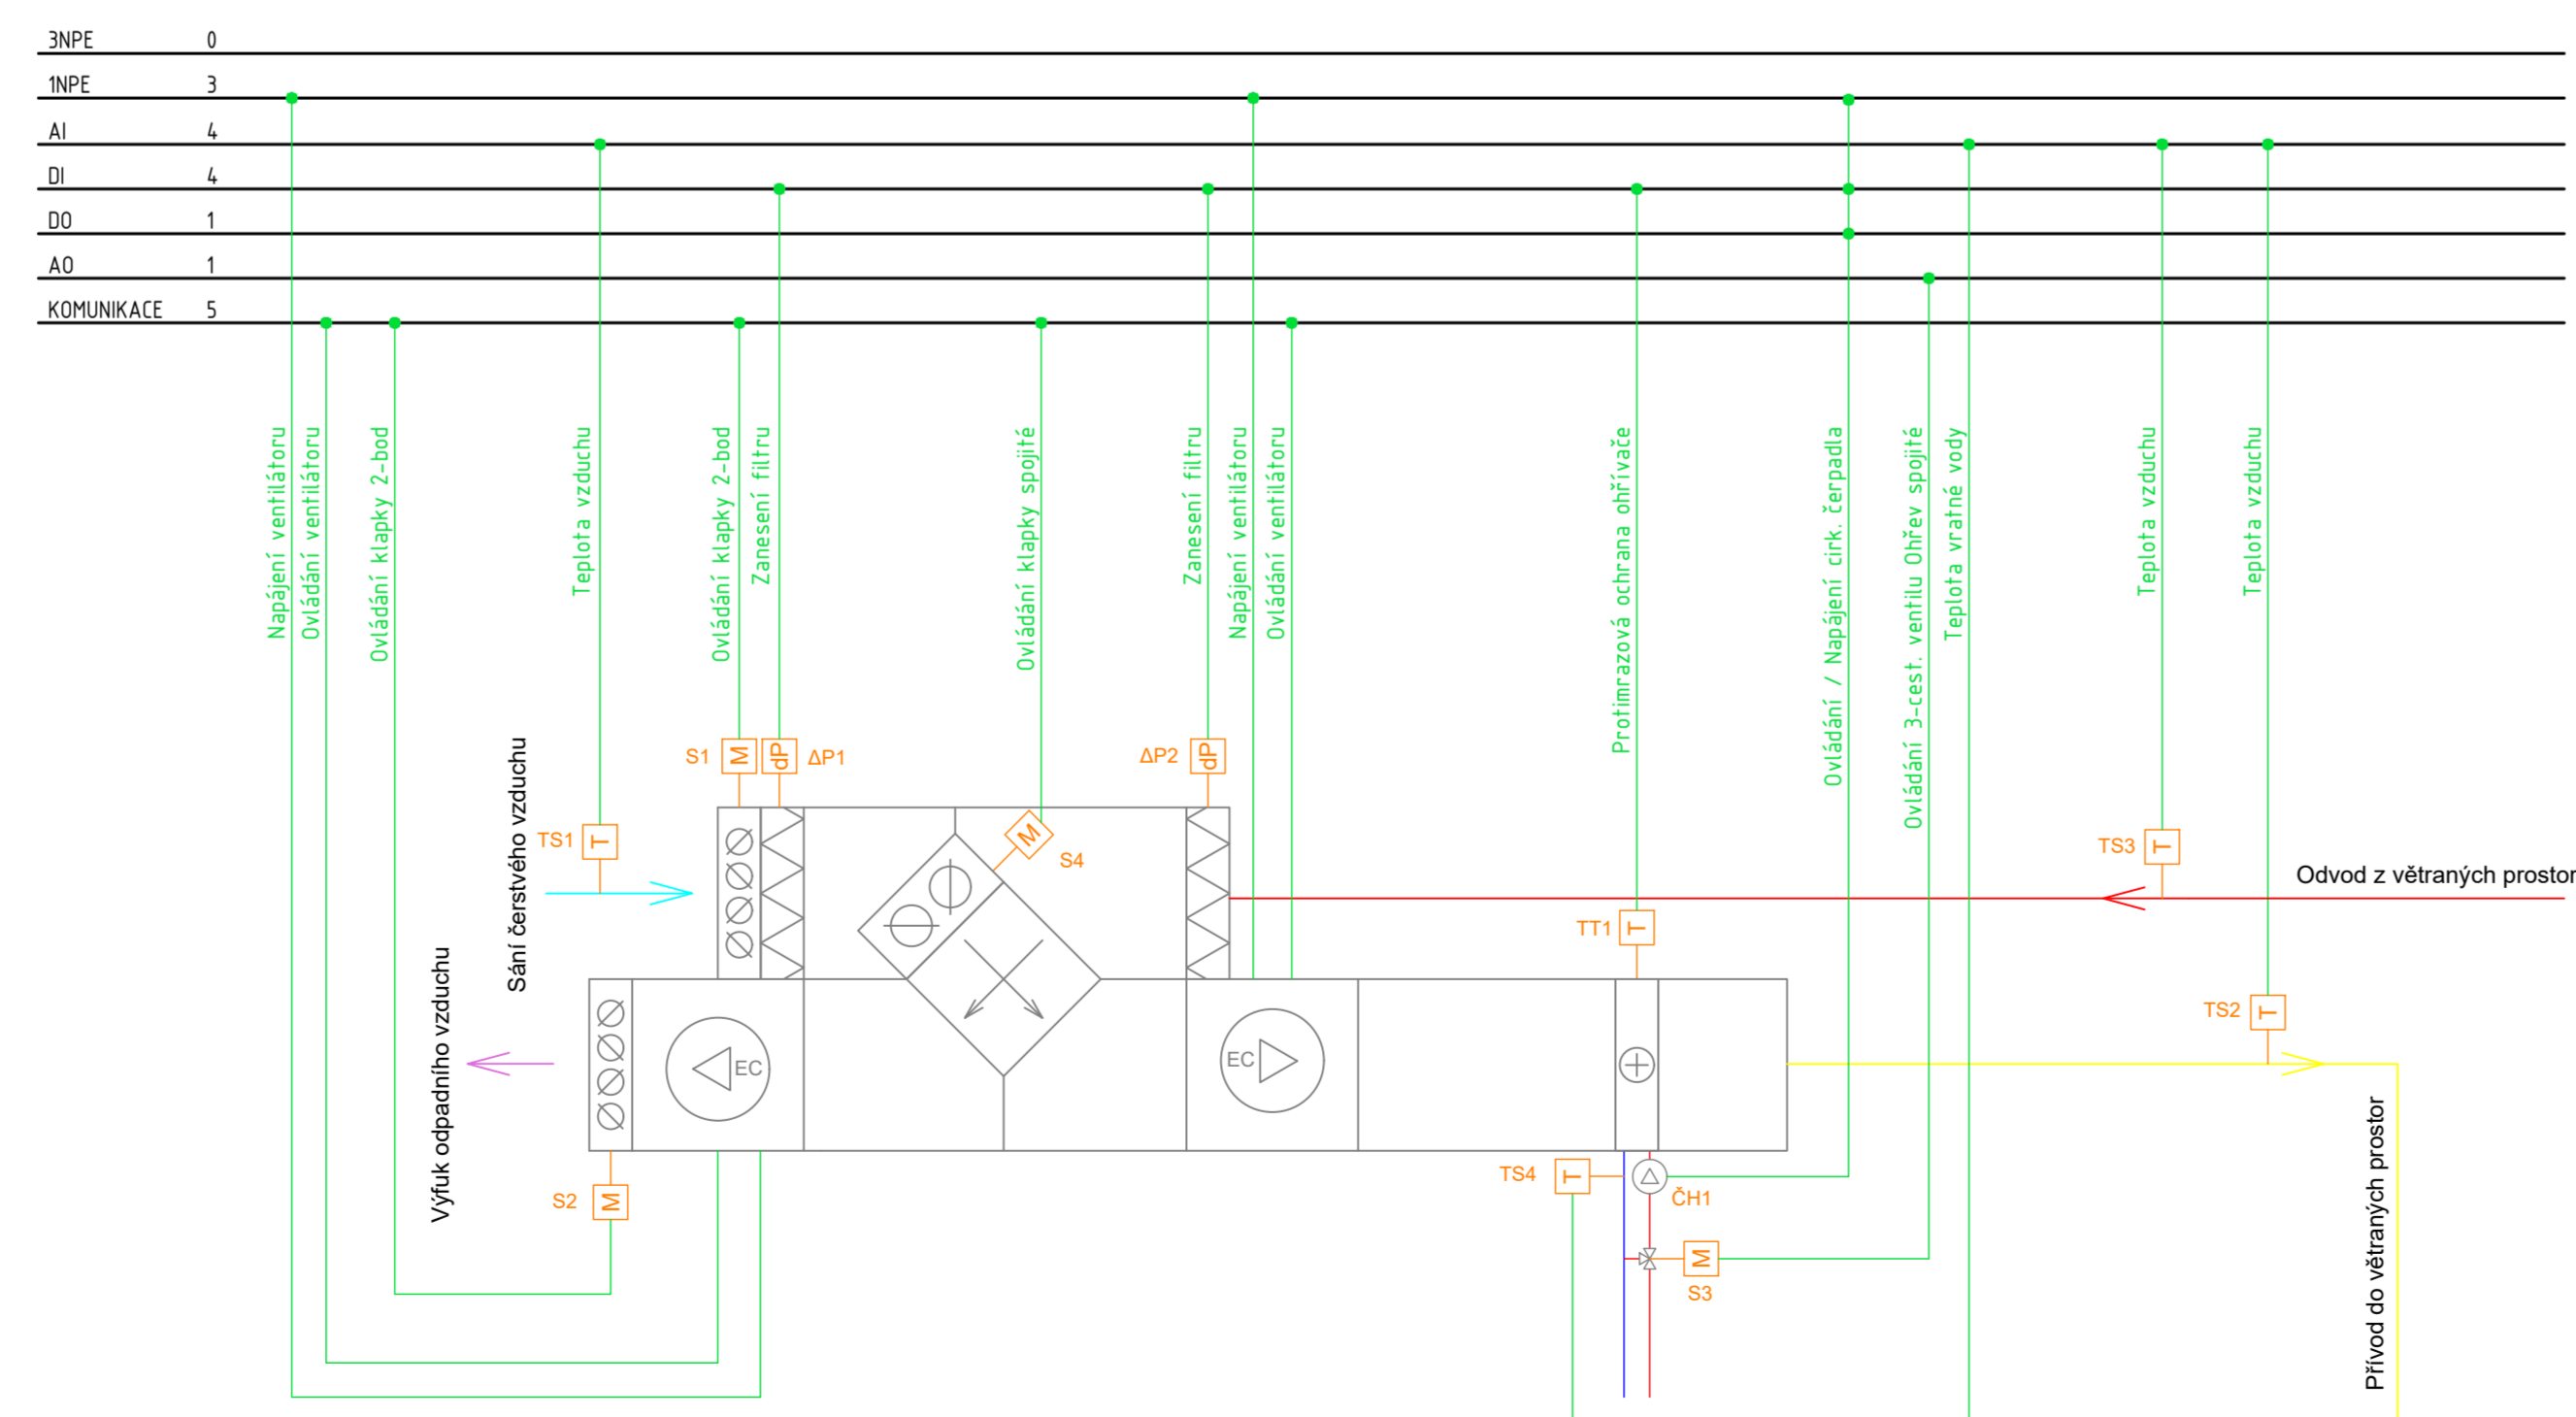

ZAŘÍZENÍ Č.3 - Větrání šaten veřejnost

ZAŘÍZENÍ Č.4 - Větrání šaten sportovci

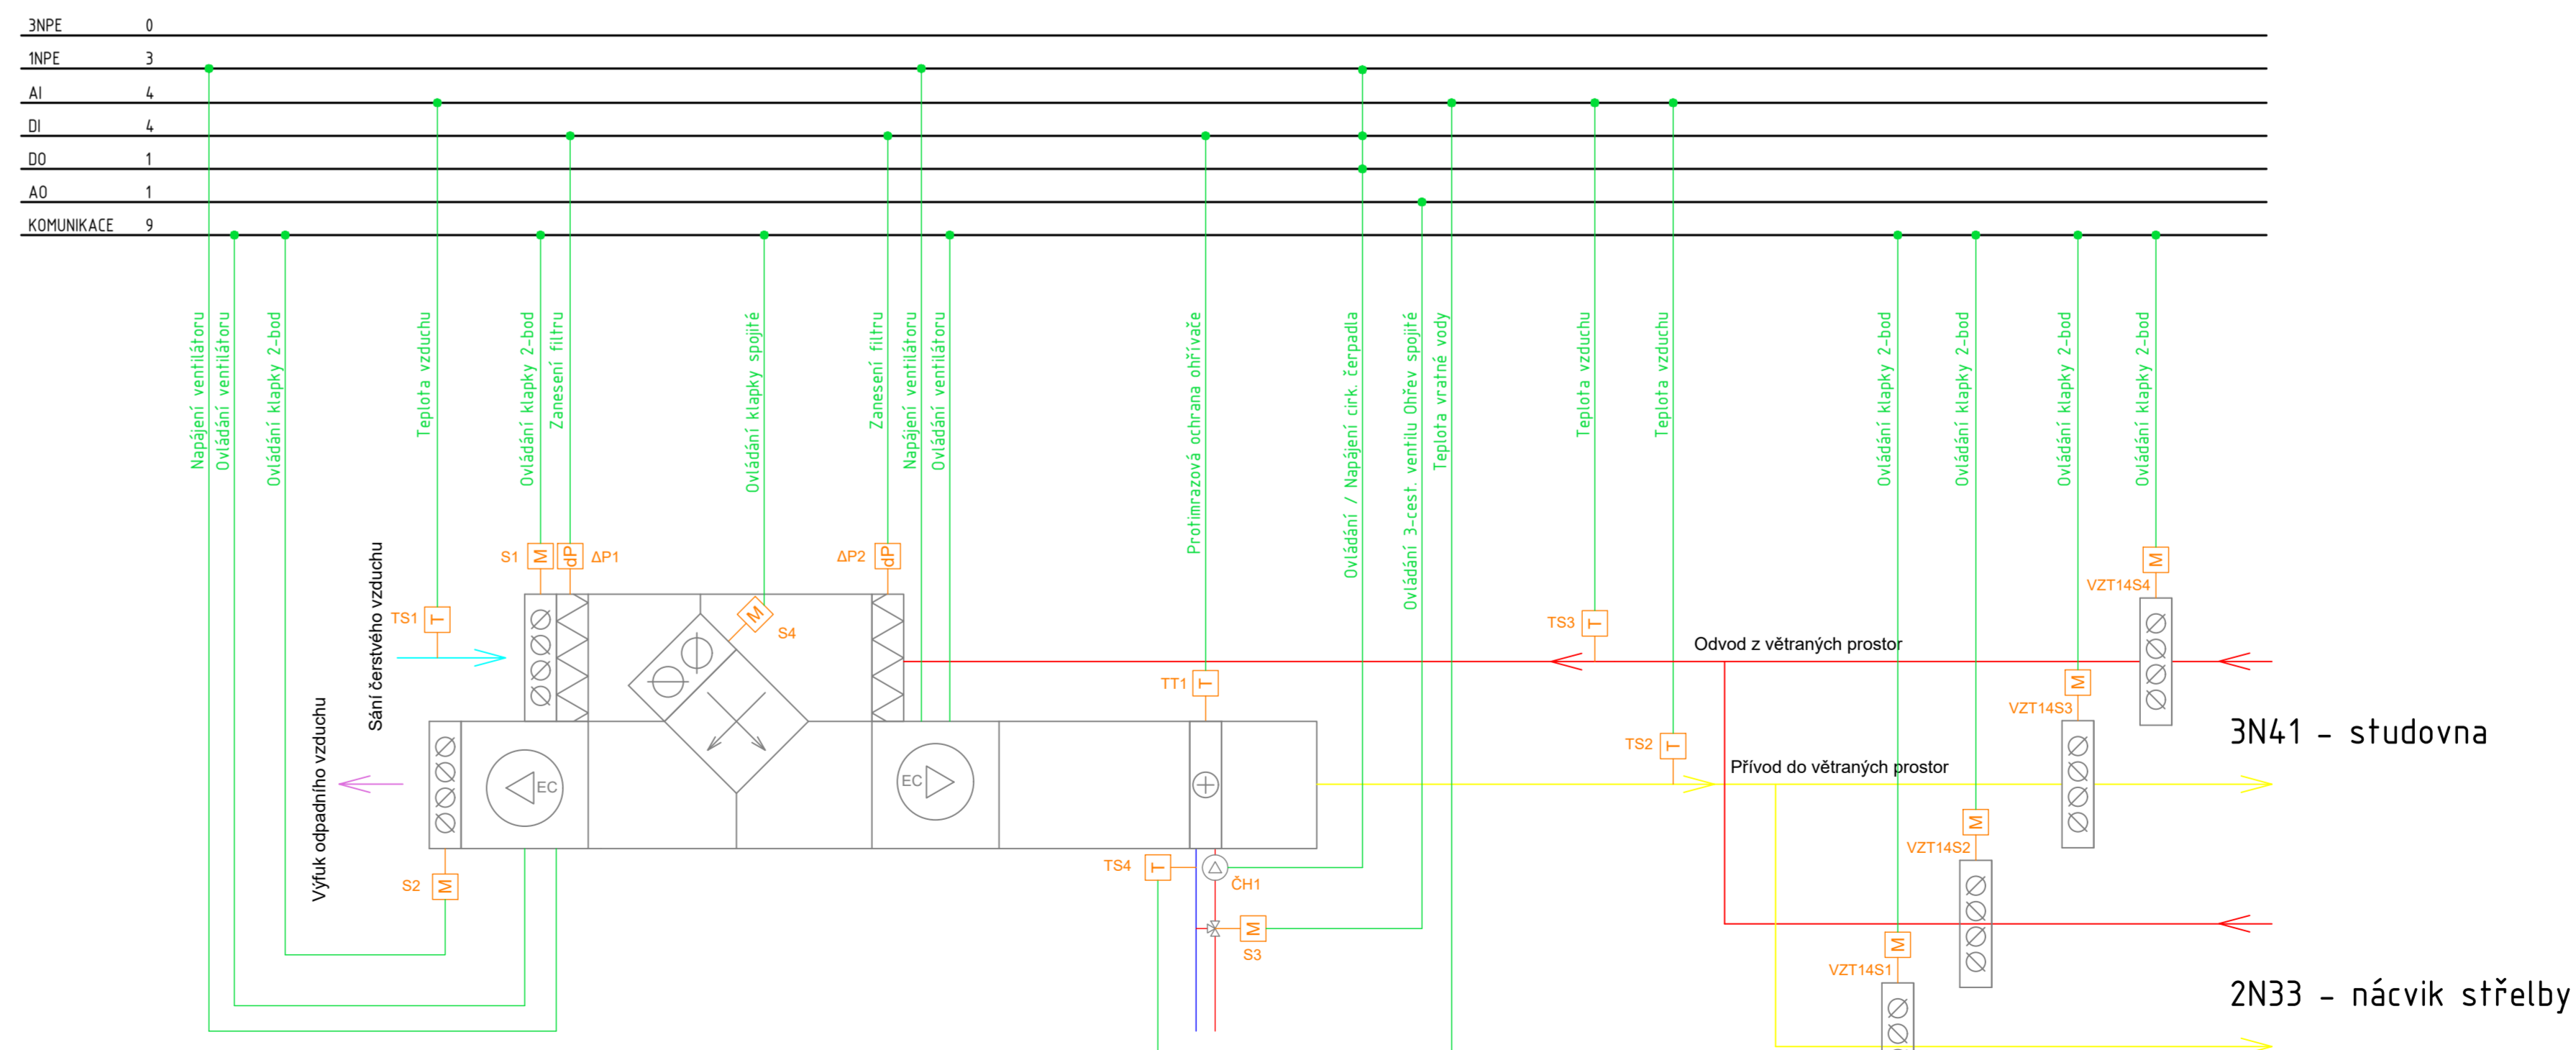

ZAŘÍZENÍ Č.14 - Větrání studovny/místnosti pro nácvik střelby

A	01	02	03	04	05	06	07	08	09	10	M				2,0	4,0m	6,0	Bpv	±0,000 4,07,20												
AUTORIZACE										Ing. Marian Formánek, Ph.D., 000498, 1100 – technologická zařízení stavb																					
AS PROJECT CZ s.r.o.																															
ARCHITECTURA, PROJEKCE, ENGINEERING, DODAVATELSKÁ ČINNOST A PROJEKT U PROSTŘEDNÍHO MĚSTNA 128, 393 81 PELHÁŘOV, TEL: 565 323 243, WWW.ATELERAS.CZ																															
Hlavní architekt										Hlavní projektant										odpovědný projektant										kvalifikace	
Ing. A. Bělina										Ing. Vlastislav J. Žák										Ing. Jiří Konec										Ing. Jiří Konec	
REVITALIZACE ZIMNÍHO STADIONU V TŘEBÍČI																															
INVESTOR										Město Třebíč, Kariáta opadání SÚL/05, 634 81 Třebíč, ČO 002 90 429										FORMÁT										16 x A4	
MÍSTO STAVBY										par.č. 2095, 2096, 2097, 3276																					
CHARAKTERISTICKÉ STAVBY:										D – dokumentační objektů										TYPY DOK.										DPS – pro provádění stavb	
DOCUMENTACE:										D – S01 – zemi stavb										Č. ZAKAZKY										956/88	
D01/06 – technika prostředí stavb – řešení a regulace										D01/06 – technika prostředí stavb – řešení a regulace										Č. ARCHIVNÍ										956/12	
OBŠAH:										Technologie VZT										HŘEŠTENO										0,01,04ag.18	
