Stůl TV režie

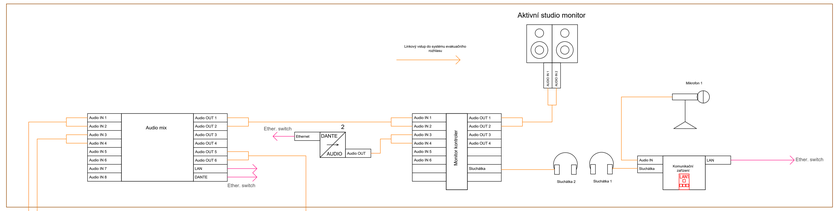

Rack TV režie

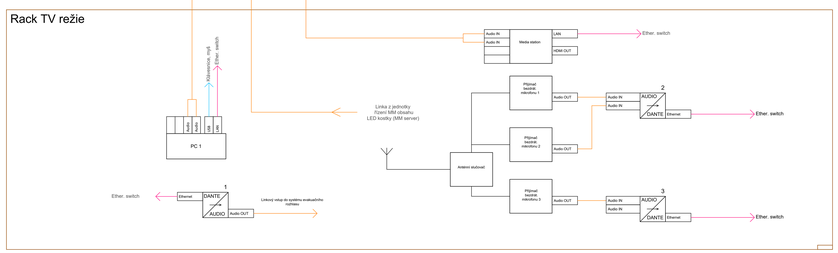

Hala - strop

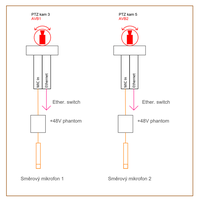

Hala - rozhodčí

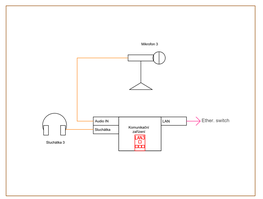

Komentátoři

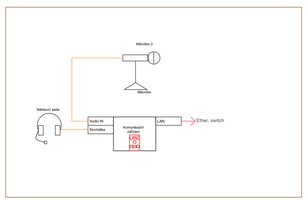

Hala - rozhodčí, střídačka

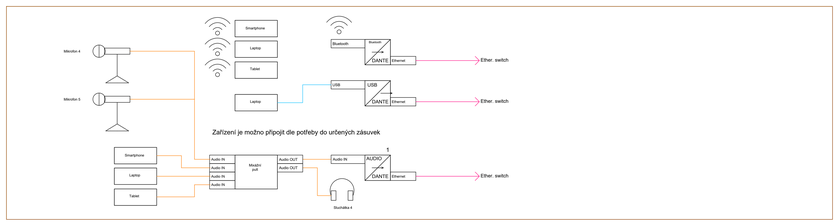

Hala

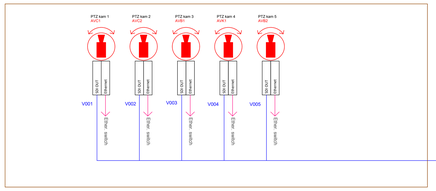

Kamery

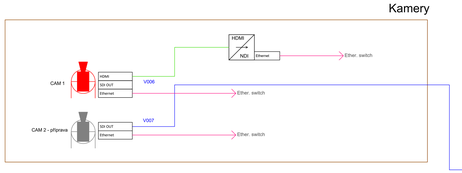

Hala

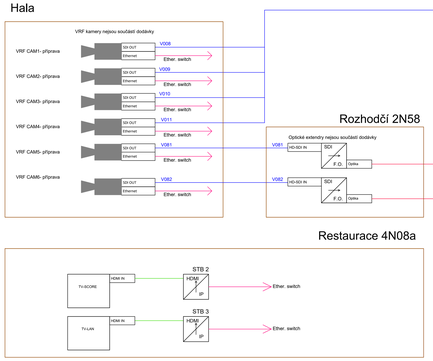

Rozhodčí 2N58

Restaurace 4N08a

Dispozice režie (měřítko: 1:25):

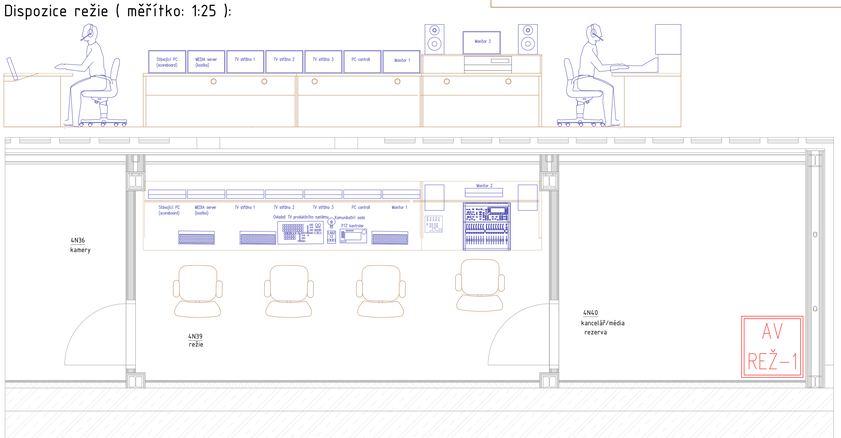

Stůl TV režie

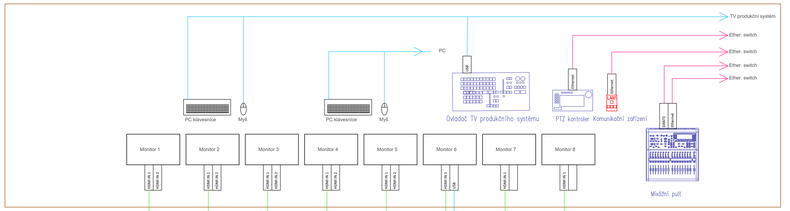

Vrátnice 2N11

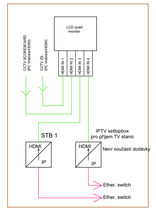

Rack TV režie

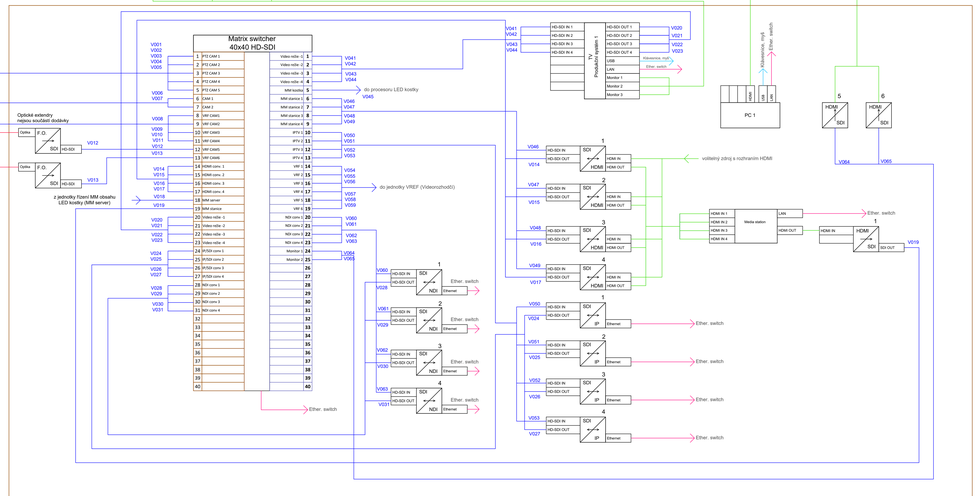
Matrix switcher
40x40 HD-SDI
Optické extendery nejsou součástí dodávky
Optika
F.O.
SDI
HD-SDI
V012
V013
z jednotky řízení MM obsahu LED kostky (MM server)
do procesoru LED kostky
do jednotky VREF (Videoschodů)
Videosignály, mytí
Video switch
Ether. switch
PC 1
Media station
LAN
HDMI OUT
HDMI IN
volitelný zdroj s rozhraním HDMI
Ether. switch
Ether. switch
Ether. switch