PODÉLNÝ ŘEZ

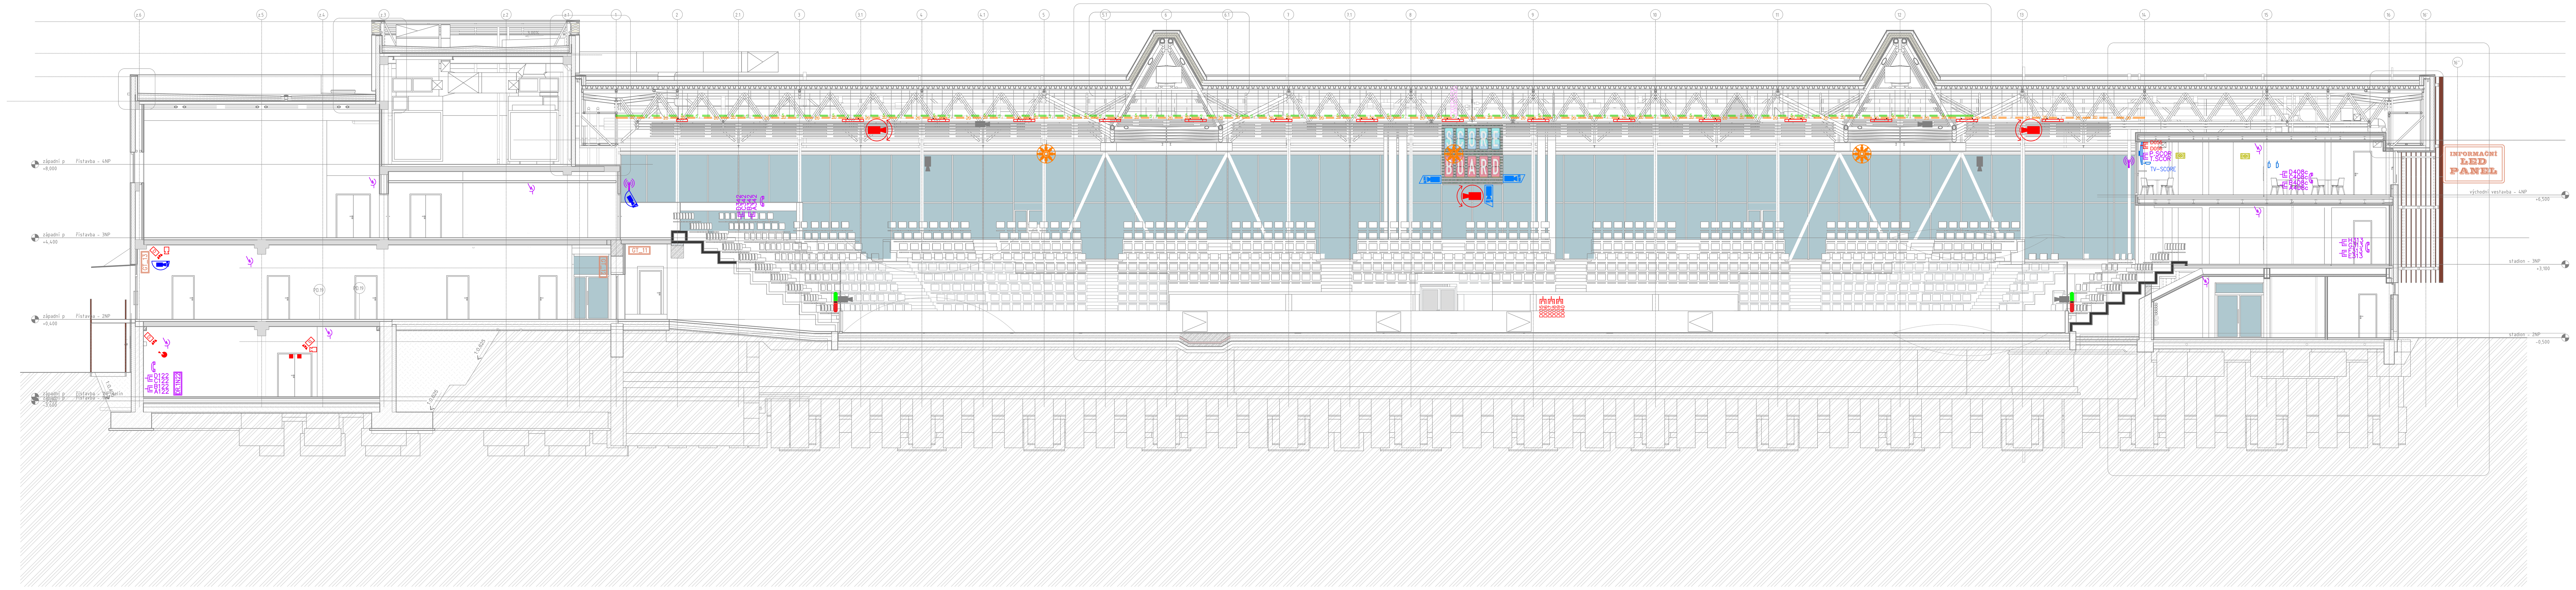

PŘÍČNÝ ŘEZ

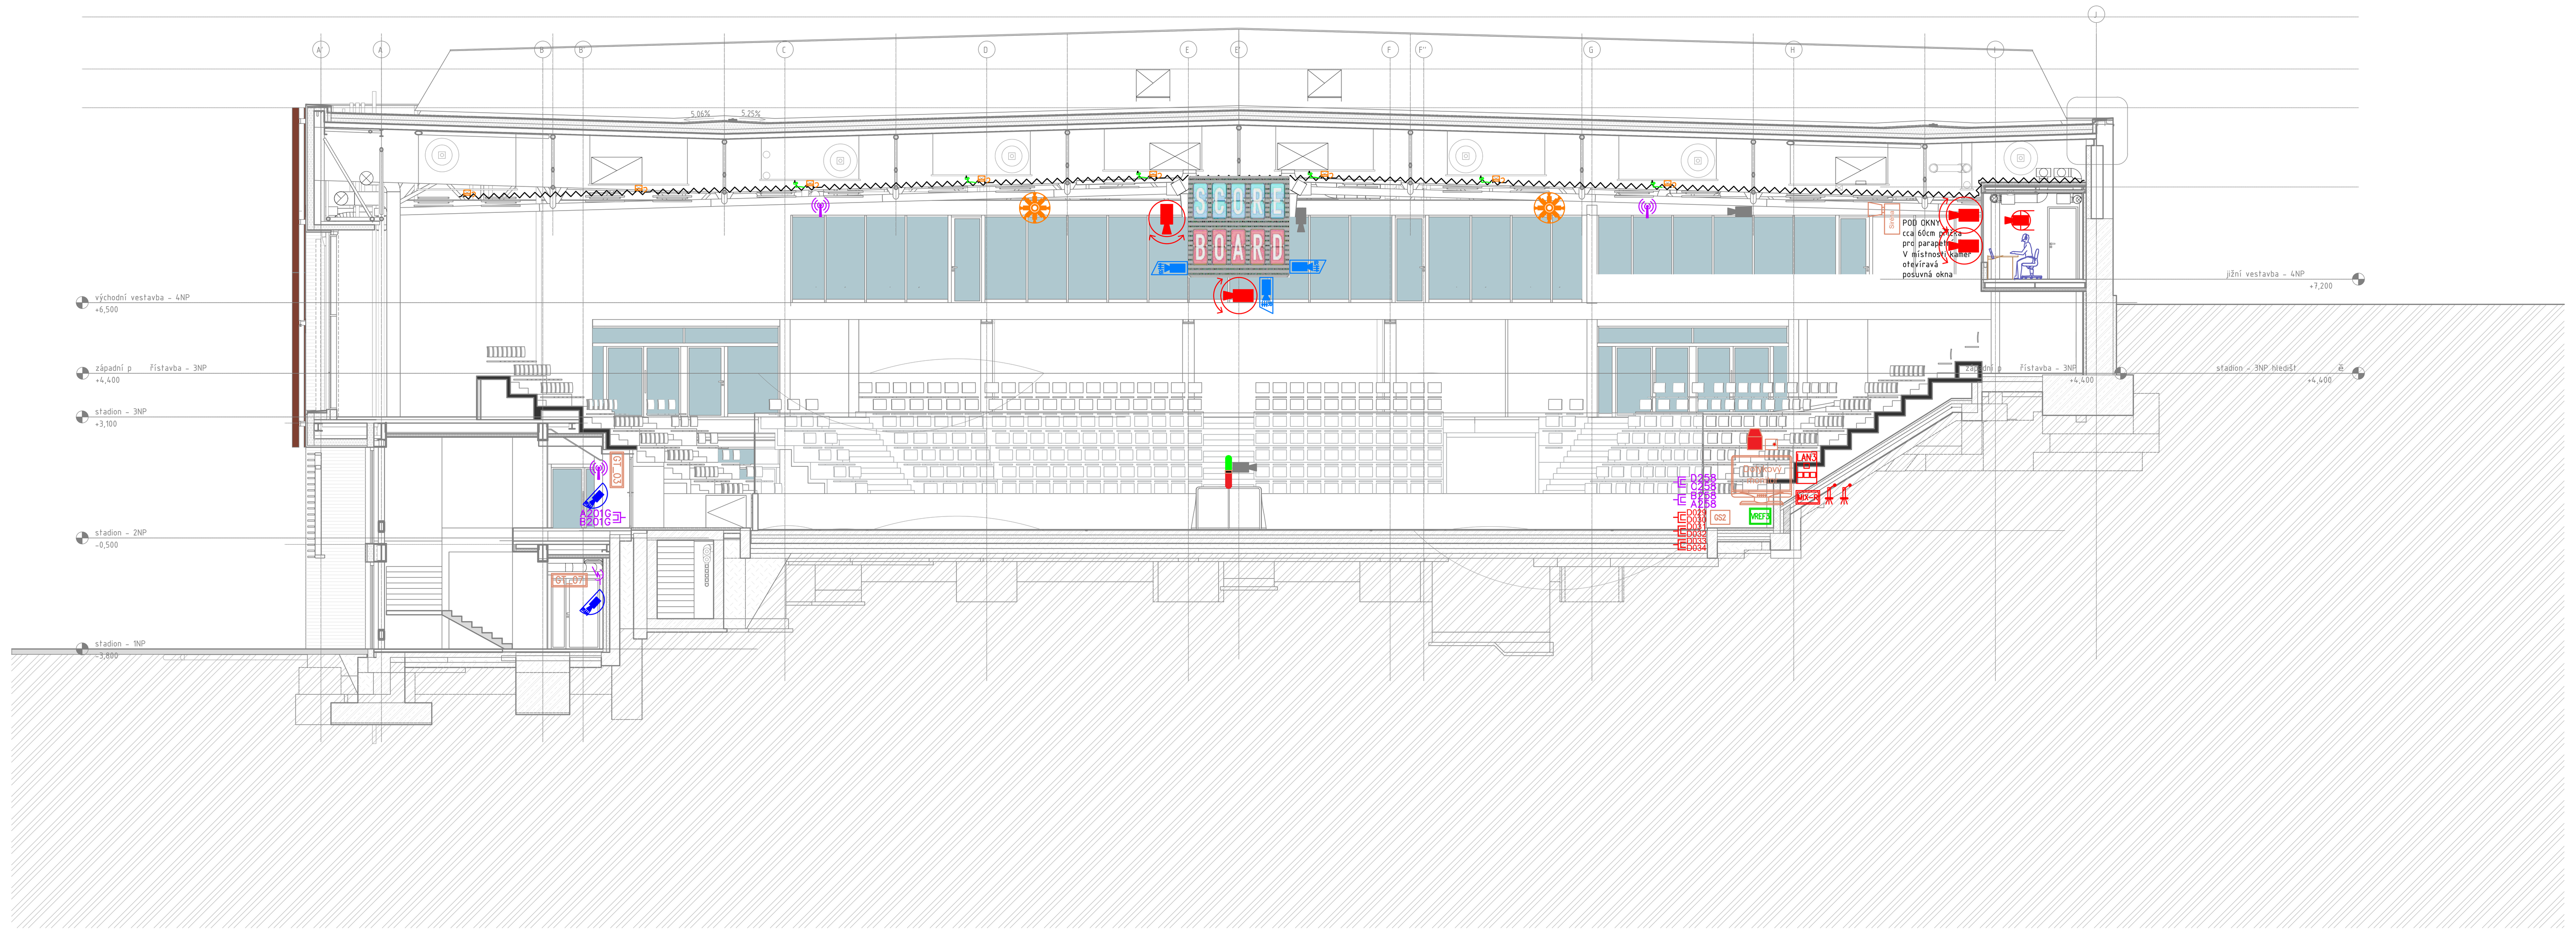

Pokud se kdekoliv v této projektové dokumentaci a/nebo soupisu prací a dodávek (Výkaz-Výměr) vyskytuje jakýkoliv obchodní název materiálu, výrobku, systému, služby apod., jedná se zásadně buď o stávající prvek nebo o referenční údaj sloužící pro přesnou specifikaci minimálního standardu jejich požadovaných vlastností.
Daný materiál, výrobek, systém, službu apod. je možno nahradit jiným o shodných či lepších vlastnostech, avšak zásadně pouze v rámci platné smluvní ceny.
Tuto případnou náhradu je povinen navrhnout zhotovitel stavby, a to v dostatečném předstihu před objednáním, přičemž je při návrhu náhrady povinen objednateli prokázat shodu vlastností s referenčním materiálem, výrobkem, systémem, službou apod.

Umístění jednotlivých prvků je navrženo dle projekčních podkladů a informací získaných od zástupců investora a uživatele. Přesné umístění prvků musí být precizováno při vlastní instalaci dle ostatních technologií, aktuálních interiérů a požadavků uživatele a investora.

Tyto prvky „rack Lan-Tec 6U, záznam VTV HYBRO, zdroj kamer“ jsou stávající prvky požadované investorem k opětovné montáži pro další použití = prvky se nedodávají, ale už tam jsou jako součást stávající instalace.

Tyto prvky „Futurelight“ jsou stávající prvky určené investorem k demontáži = prvky tam už jsou jako součást stávající instalace.

A	01	02	03	04	05	06	07	08	09	M				Bpv	±0,000
	10			20			30				2,0	4,0m	6,0		407,20

AUTORIZACE	Ing. Miloslav Müller, 1005823, Technika prostředí staveb, specializace elektrotechnická zařízení

AS PROJECT CZ s.r.o.

ARCHITEKTURA, PROJEKCE, ENGINEERING, DODAVATELSKÁ ČINNOST A PRODEJ
U PROSTŘEDNÍHO MLÝNA 128, 393 01 PELHŘIMOV, TEL.: 565 323 249, WWW.ATELIERAS.CZ

hlavní architekt	hlavní projektant	zodpovědný projektant	vypracoval
Žák & Buchta	Ing. Vladimír Žák jr.	Michal Holub	Michal Holub

REVITALIZACE ZIMNÍHO STADIONU V TŘEBÍČI

INVESTOR:	Město Třebíč, Karlovo náměstí 104/55, 674 01 Třebíč, IČO: 002 90 629	FORMÁT	840x1680mm 24 × A4
MÍSTO STAVBY:	parc.č. 2695, 2692, 7305, 150/1, 2456, 150/5, k.ú. Třebíč obec Třebíč, kraj Vysočina	DATUM	květen 2022
CHARAKTER STAVBY:	stavební úpravy, přístavba, vestavba	STUPEŇ DOK.	DPS – PD pro provádění stavby
DOKUMENTACE:	D – dokumentace objektů D.01 – S01 | zimní stadion D.01.04h – TECHNIKA PROSTŘEDÍ STAVEB – ELEKTRONICKÉ SYSTÉMY	Č. ZAKÁZKY	954/18
		Č. ARCHIVNÍ	954/CZ
OBSAH:	Podélný a příčný řez budovy	MĚŘÍTKO: 1:100	ČÍS. VÝKRESU: D.01.04h.15

TOTO DÍLO JE DUŠEVNÍM VLASTNICTVÍM SPOLUAUTORŮ FIRMY AS PROJECT CZ s.r.o. PELHŘIMOV. O NAKLÁDÁNÍ S DÍLEM ROZHODUJÍ SPOLUAUTOŘI AS PROJECT CZ s.r.o. JE PŘEDMĚTEM PRÁVA AUTORSKÉHO A JE CHRÁNĚNO JAKO CELEK AUTORSKÝM ZÁKONEM č.121/2000 Sb. V PLATNÉM ZNĚNÍ.

08.05.2022 21:42:35 D:\HHT\PZK000047 ZS Třebíč - rekonstrukce kompletní PD 220505 17-12\01 PD\05 DPS\2 PD\EPS 2-DLE INVESTOR\220506 DPS SLP\h.11-19_BS_ZS-Tr