


Schématický svislý řez skladbou podlahy 1. NP – měřítko 1:10

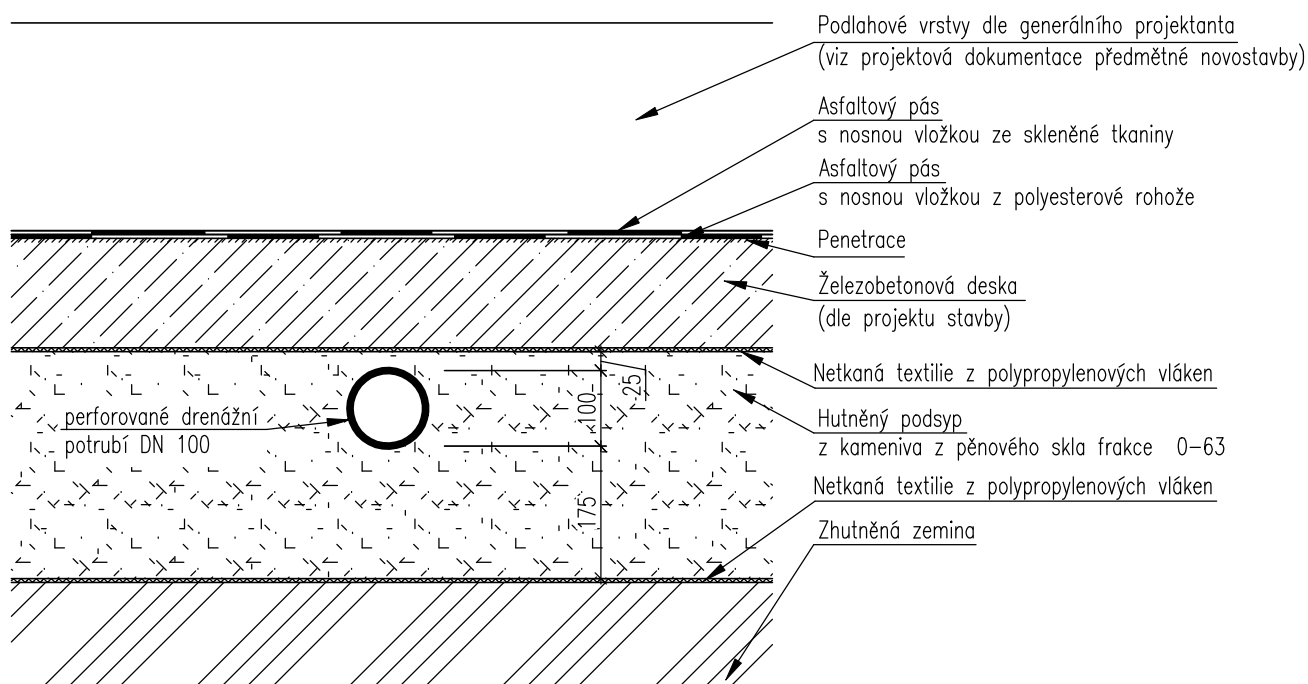

ATELIER
DEK

NÁVRH PROTIRADONOVÝCH OPATŘENÍ

Rekonstrukce zimního stadionu Kateřiny z Valdštejna 1, Třebíč

projektant: DEKPROJEKT s. r. o.
Tiskařská 257/10, 108 00 Praha
tel.: +420 234 054 284

objednatel: AS PROJECT CZ s.r.o.
U Prostředního mlýna 128
Pelhřimov
vladimir.zak@asproject.eu

stupeň dokumentace:
Dokumentace protiradonových opatření

část dokumentace:
B. Výkresová část

obsah výkresu:
Schématický svislý řez skladbou podlahy

vypracoval:
Ing. Tomáš Puhl

kontroloval:
Ing. Lubomír Odehnal

paré:

číslo výkresu:
D.01.04k.16

formát: A4

datum: Březen 2022

měřítko: 1:10

č. zakázky: 2020-024984-PT