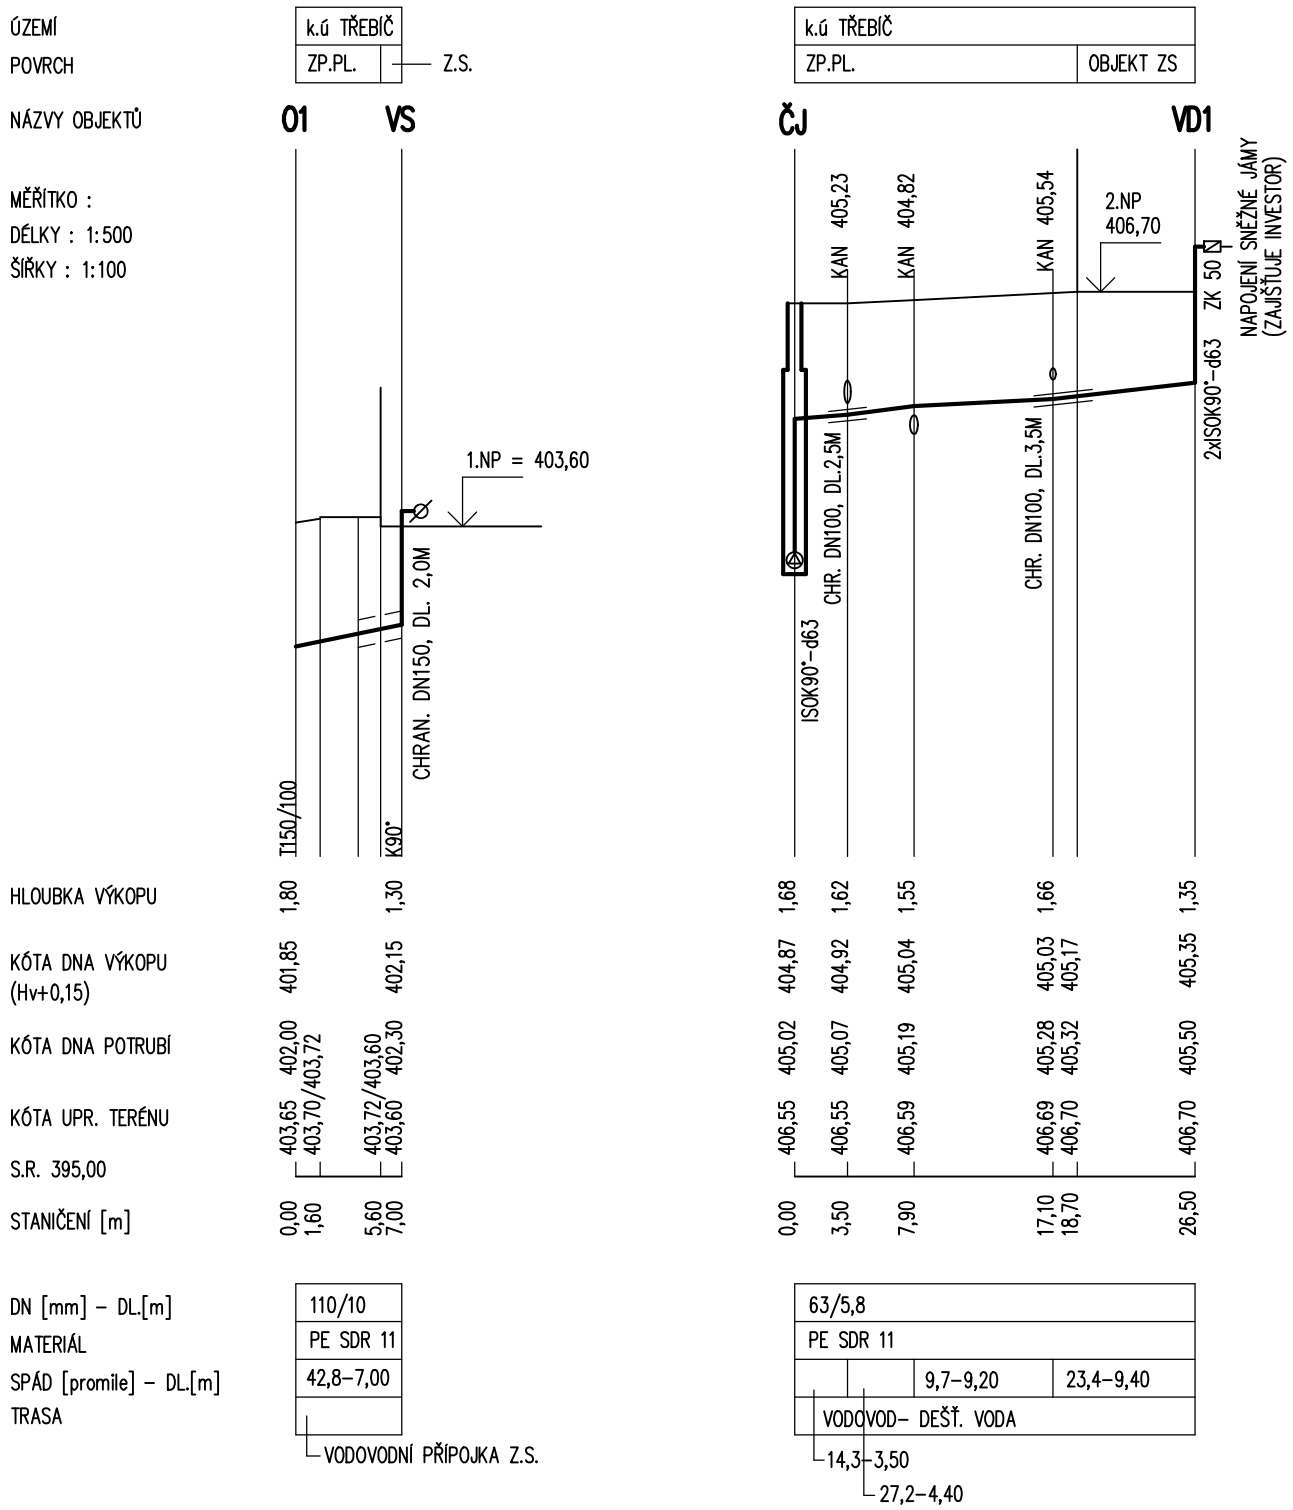

LEGENDA

VODOVOD

POZNÁMKA :

HLOUBKY VÝKOPŮ JSOU SPECIFIKOVÁNY OD ÚROVNĚ Ú.T.
POKLOPY OSADIT DLE SKUTEČNÝCH U.T.

OVĚŘIT STÁVAJÍCÍ TRASY ZVLÁŠTĚ V MÍSTĚ KŘÍŽENÍ A NAnapojení

A	01 02 03 04 05 06 07 08 09	M		Bpv	±0,000
	10 20 30		2,0 4,0m 6,0		407,20

AUTORIZACE	Ing. Jaroslav Kovář, č.a.1001387

AS PROJECT CZ s.r.o.
ARCHITEKTURA, PROJEKCE, ENGINEERING, DODAVATELSKÁ ČINNOST A PRODEJ
U PROSTŘEDNÍHO MLÝNA 128, 393 01 PELHŘIMOV, TEL.: 565 323 249, WWW.ATELIERAS.CZ

hlavní architekt	hlavní projektant	zodpovědný projektant	vypracoval
Žák a Buchta	Ing. Vladimír Žák jr.	Ing. Jaroslav Kovář	Ing. Jaroslav Kovář

Akce :	REVITALIZACE ZIMNÍHO STADIONU V TŘEBÍČI		
INVESTOR:	Město Třebíč, Karlovo náměstí 104/55, 674 01 Třebíč IČO: 002 90 629	FORMÁT	2 A4
MÍSTO STAVBY:	parc.č. 2695, 2692, 7305, 150/1, 2456, 150/5, k.ú. Třebíč obec Třebíč, kraj Vysočina	DATUM	2021
CHARAKTER STAVBY:	stavební úpravy, přístavba, vestavba	STUPEŇ DOK.	DPS
DOKUMENTACE:	D dokumentace objektů	Č. ZAKÁZKY	954/18
		Č. ARCHIVNÍ	954/CZ
	D12a I12a VENKOVNÍ ROZVOD VODOVODU		
OBSAH:	VODOVOD – PODÉLNÝ ŘEZ	MĚŘÍTKO: 1:500/100	ČÍS. VÝKRESU: D.12a.01.12

TOTO DÍLO JE DUŠEVNÍM VLASTNICTVÍM SPOLUAUTORŮ FIRMY AS PROJECT CZ s.r.o. PELHŘIMOV. O NAKLÁDÁNÍ S DÍLEM ROZHODUJÍ SPOLUAUTOŘI AS PROJECT CZ s.r.o. JE PŘEDMĚTEM PRÁVA AUTORSKÉHO A JE CHRÁNĚNO JAKO CELEK AUTORSKÝM ZÁKONEM č.121/2000 Sb. V PLATNÉM ZNĚNÍ.