
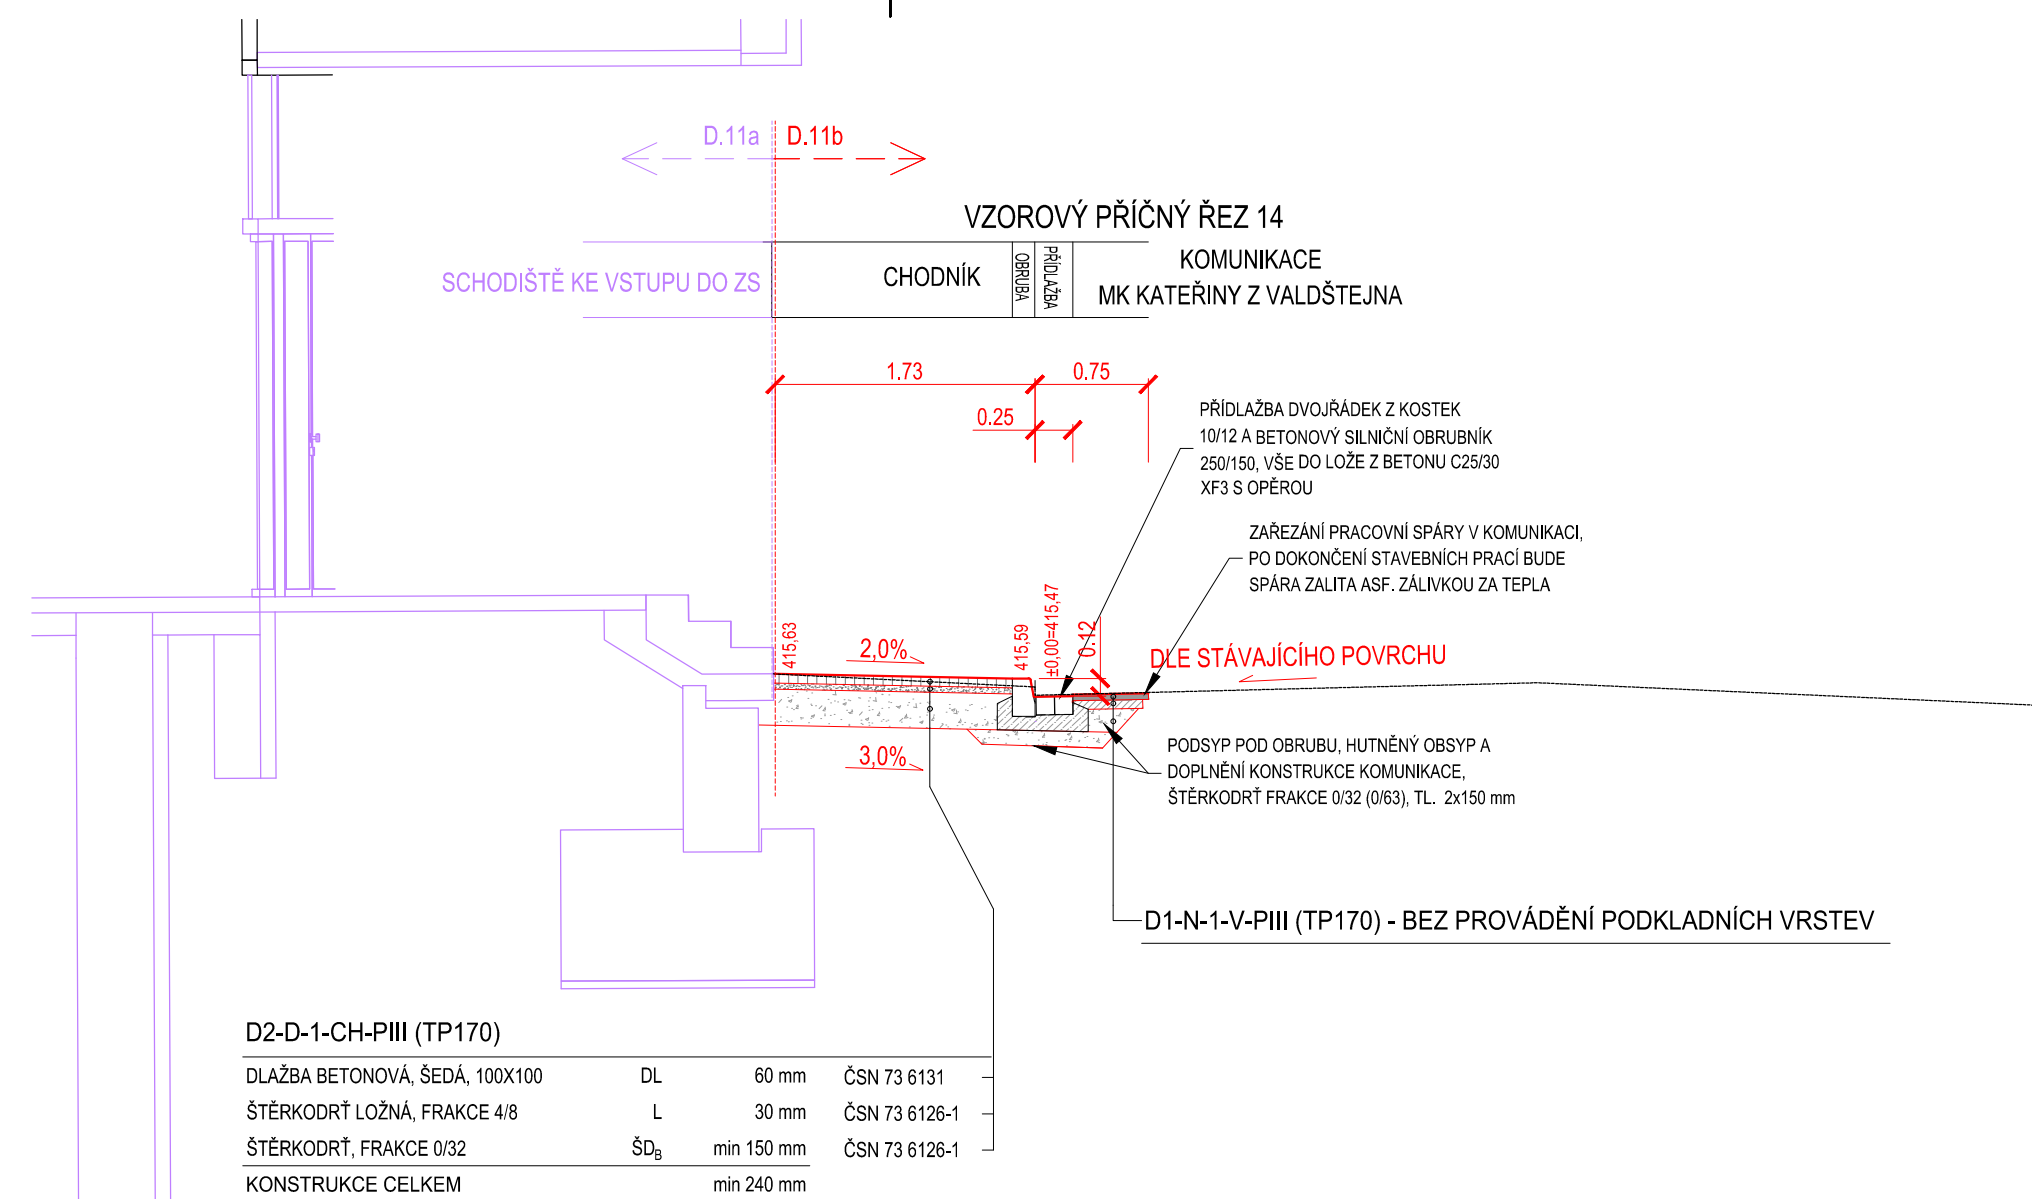
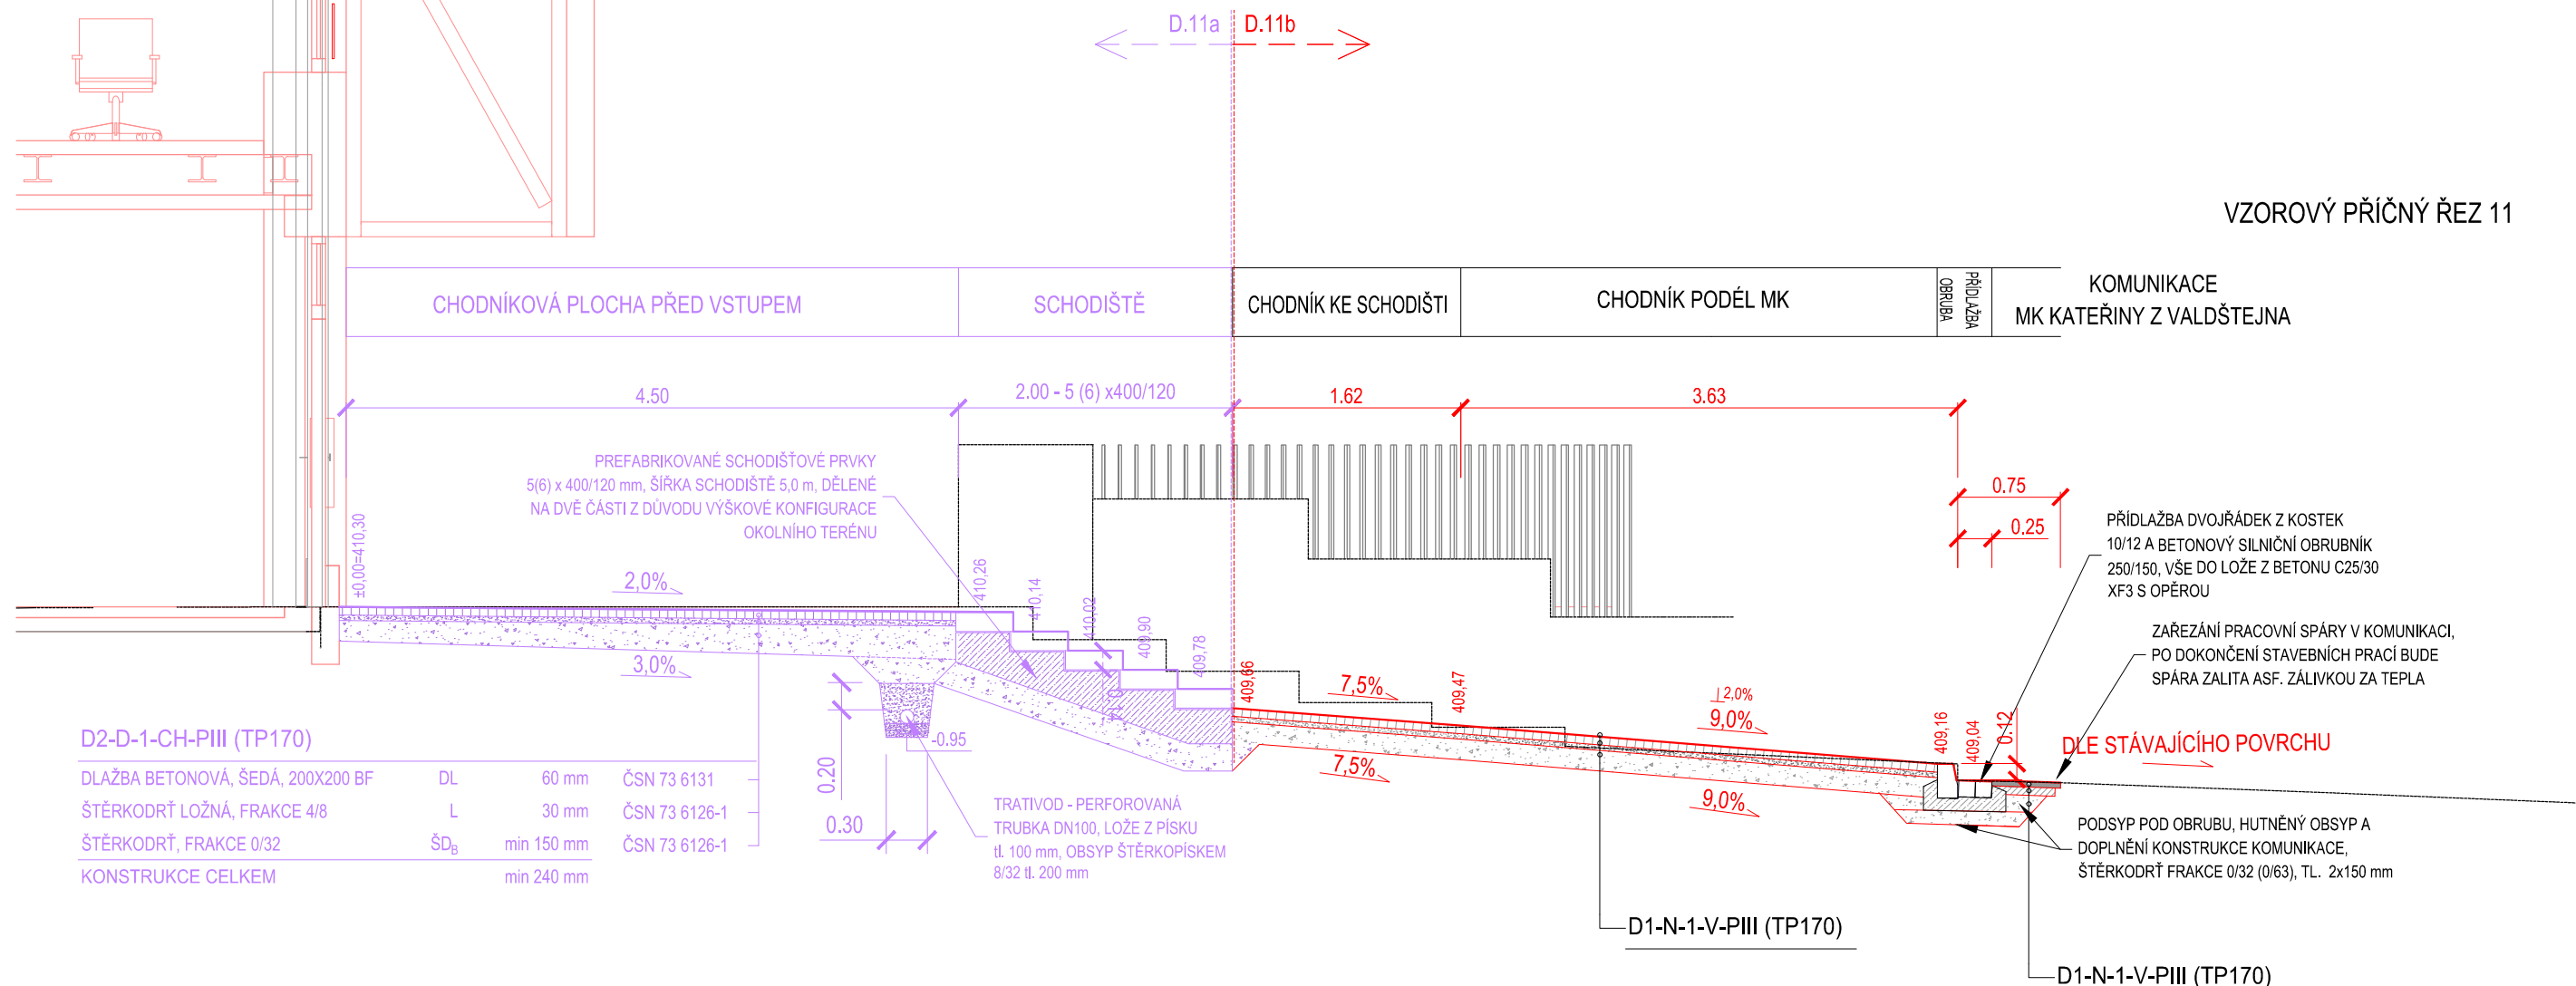
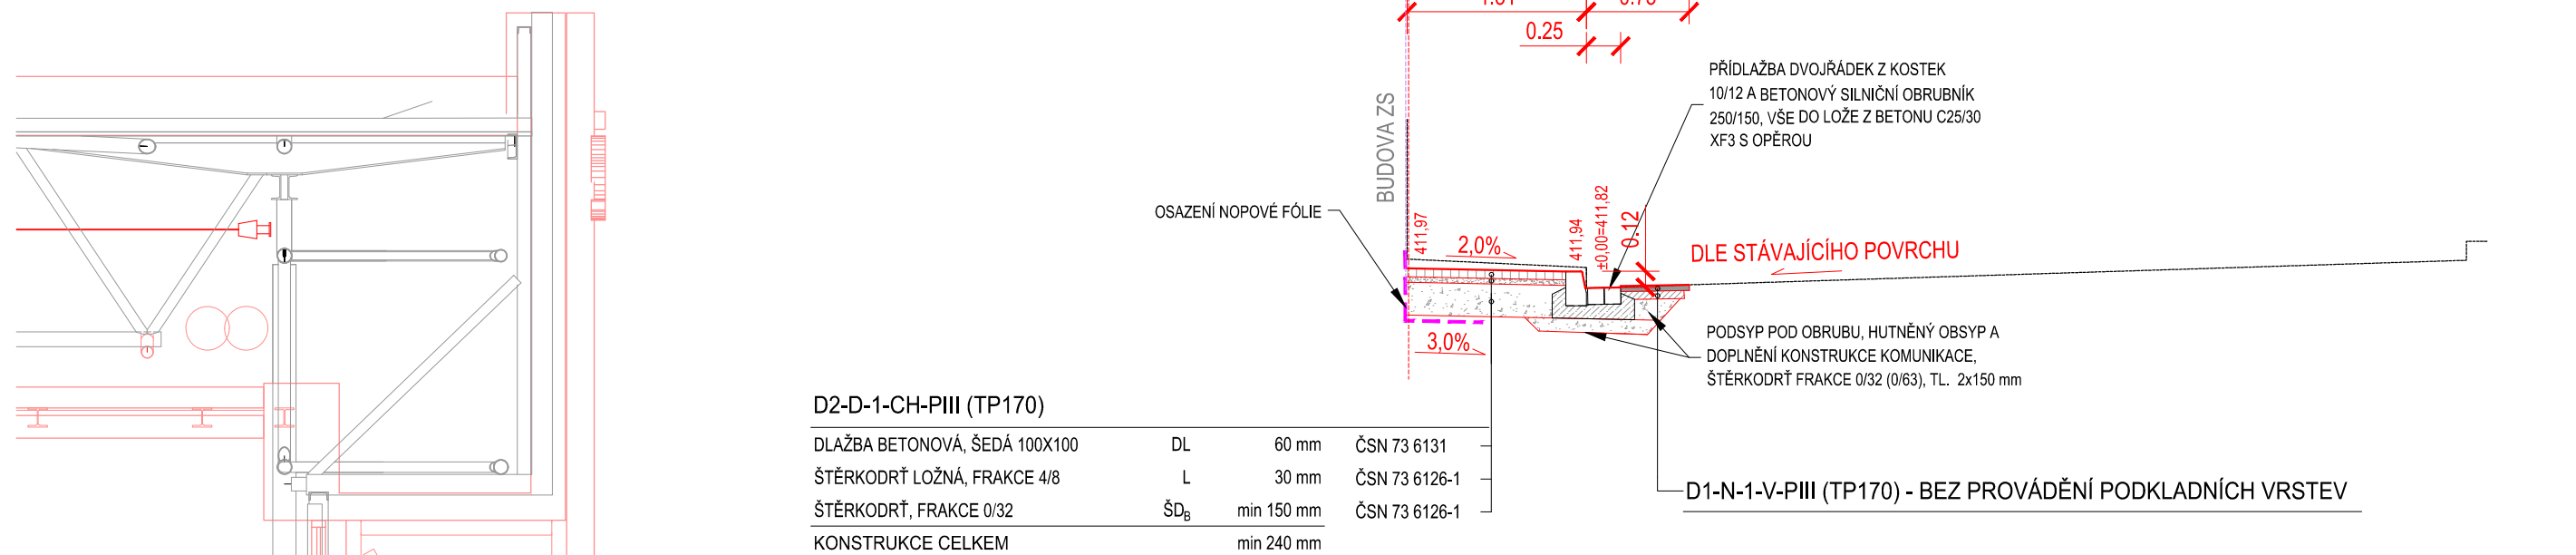
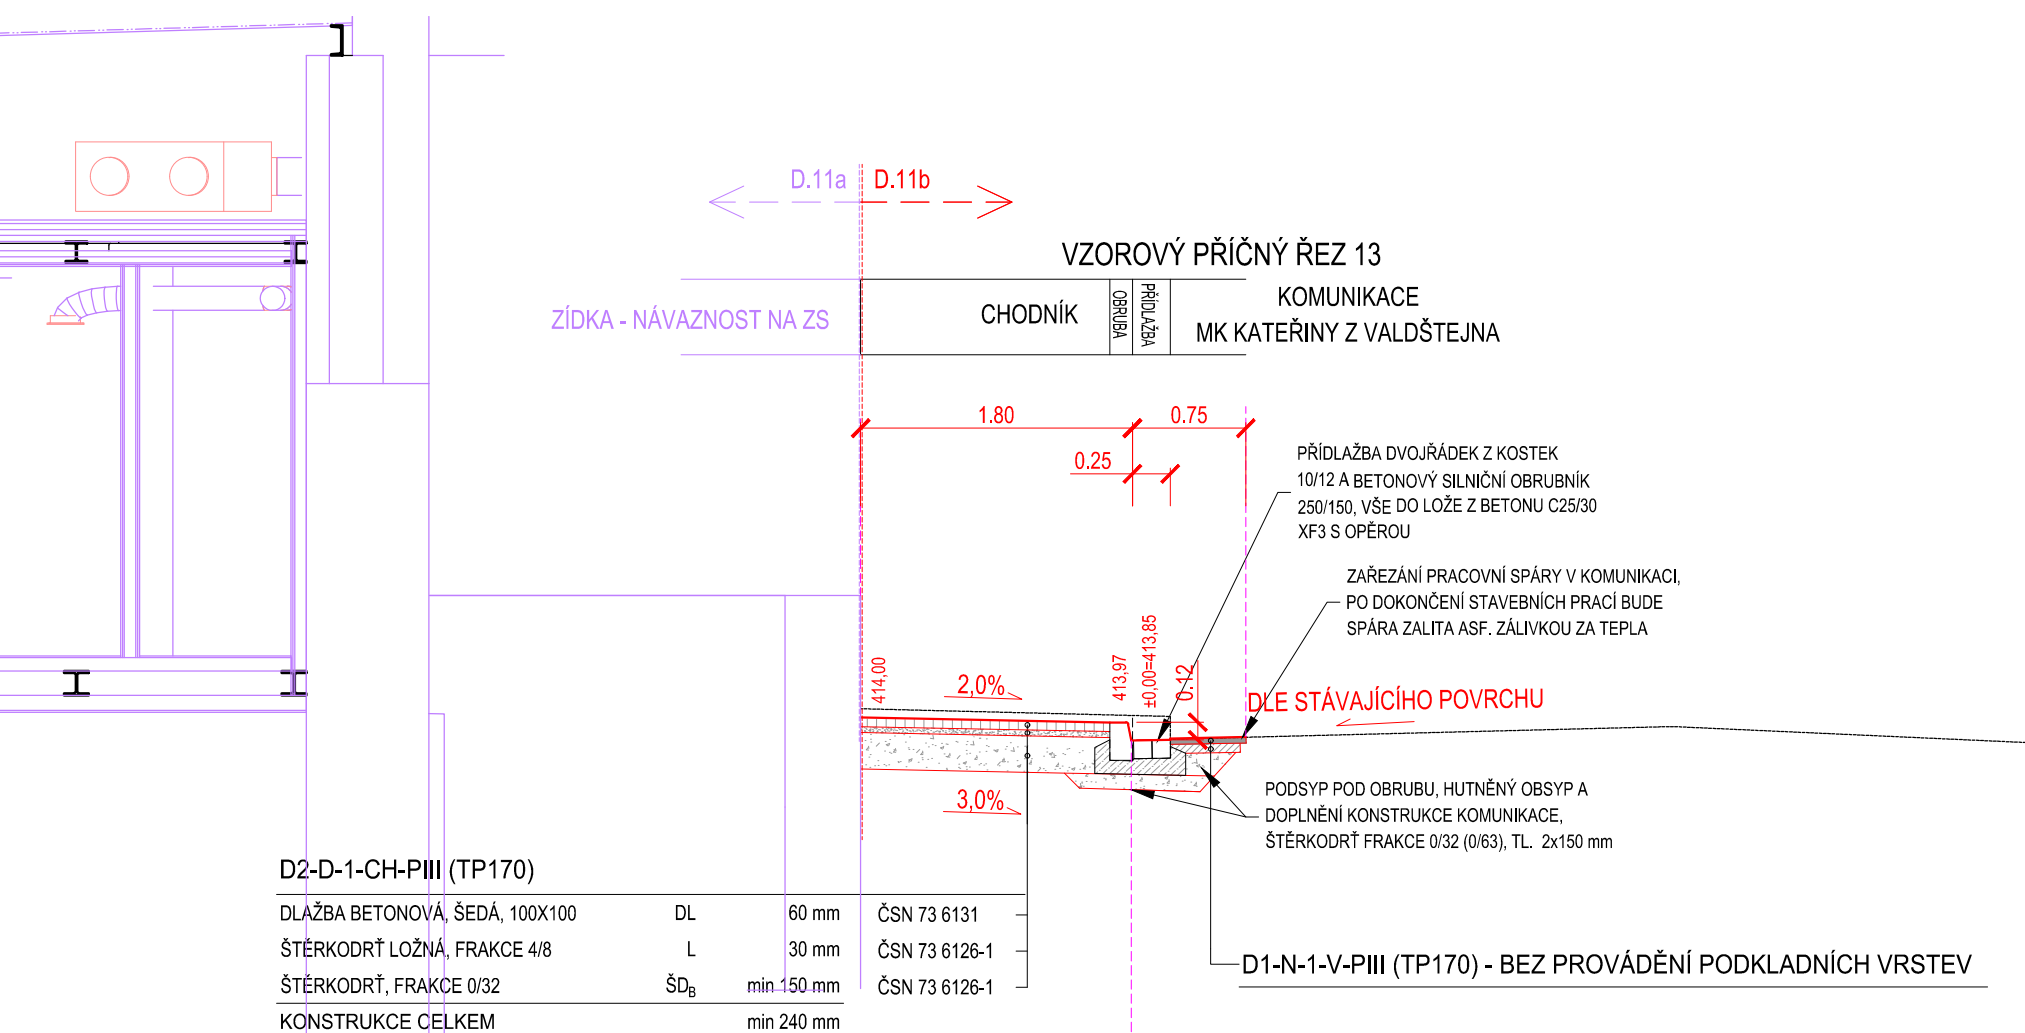


VZOROVÉ PŘÍČNÉ ŘEZY, ČÁST 2

M 1:50

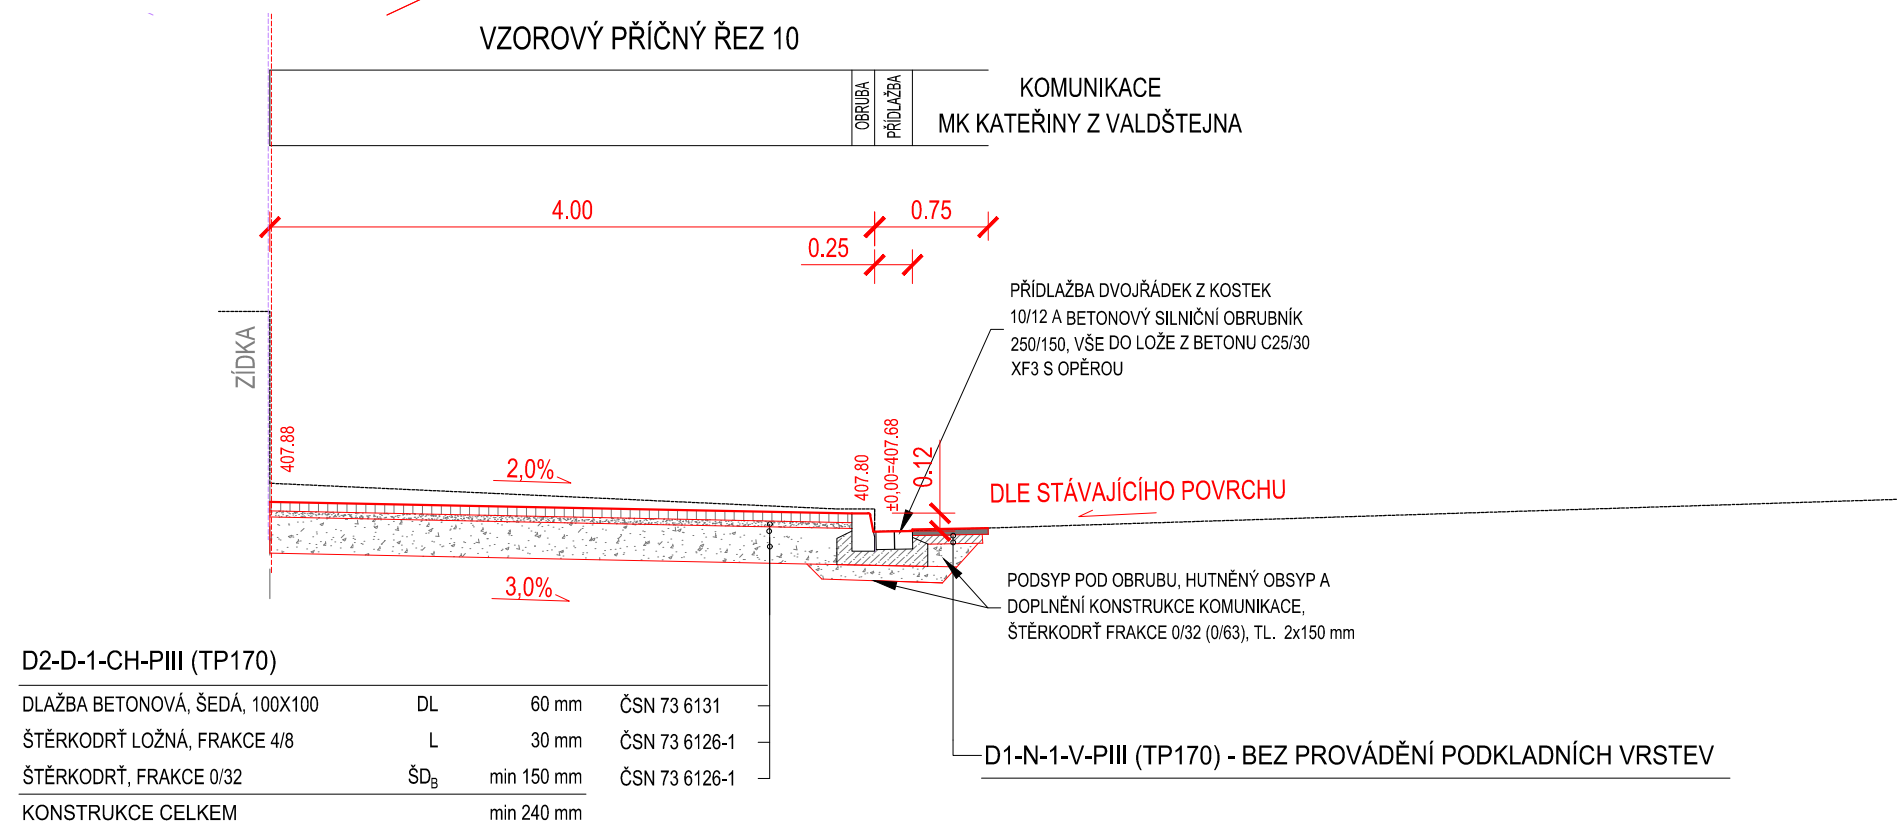

UPOZORNĚNÍ:

JAKO KONSTRUKCE SILNIČNÍ PŘÍDLAŽBY MŮŽE BÝT MIMO DVOJŘÁDKU Z KOSTEK 10/12 ALTERNATIVNĚ POUŽITO SILNIČNÍ BETONOVÉ PŘÍDLAŽBY 500/250/80, DLE ROZPOČTOVÉ ČÁSTI STAVBY.

Souřadnicový systém S–JTSK Výškový systém B.p.v.									
Vedoucí projektant ING. LUBOMÍR KONVIČNÝ		Zodpovědný projektant ING. LUBOMÍR KONVIČNÝ		Vypracoval ING. LUBOMÍR KONVIČNÝ		 DOPRAVNÍ PROJEKCE RÝMAŘOV			
INVESTOR: Město Třebíč, Karlovo náměstí 104/55, 674 01, Třebíč						DATUM		10/2021	
ÚČEL: Projektová dokumentace pro provádění stavby						FORMÁT		5 x A4	
AKCE: Revitalizace zimního stadionu v Třebíči D.11b - VEŘEJNÉ KOMUNIKACE A PLOCHY						ÚČEL		DPS	
						ČÍS.ZAKÁZKY		2003	
						MĚŘÍTKO		1:50	
OBJEKT: D.11b.01 - ARCHITEKTONICKO STAVEBNÍ A DOPRAVNÍ ŘEŠENÍ						ČÍSLO PARÉ		ČÍSLO VYKRESU	
PŘÍLOHA: VZOROVÉ PŘÍČNÉ ŘEZY, ČÁST 2								D.11b.01.14	