ULIČNÍ VPUST

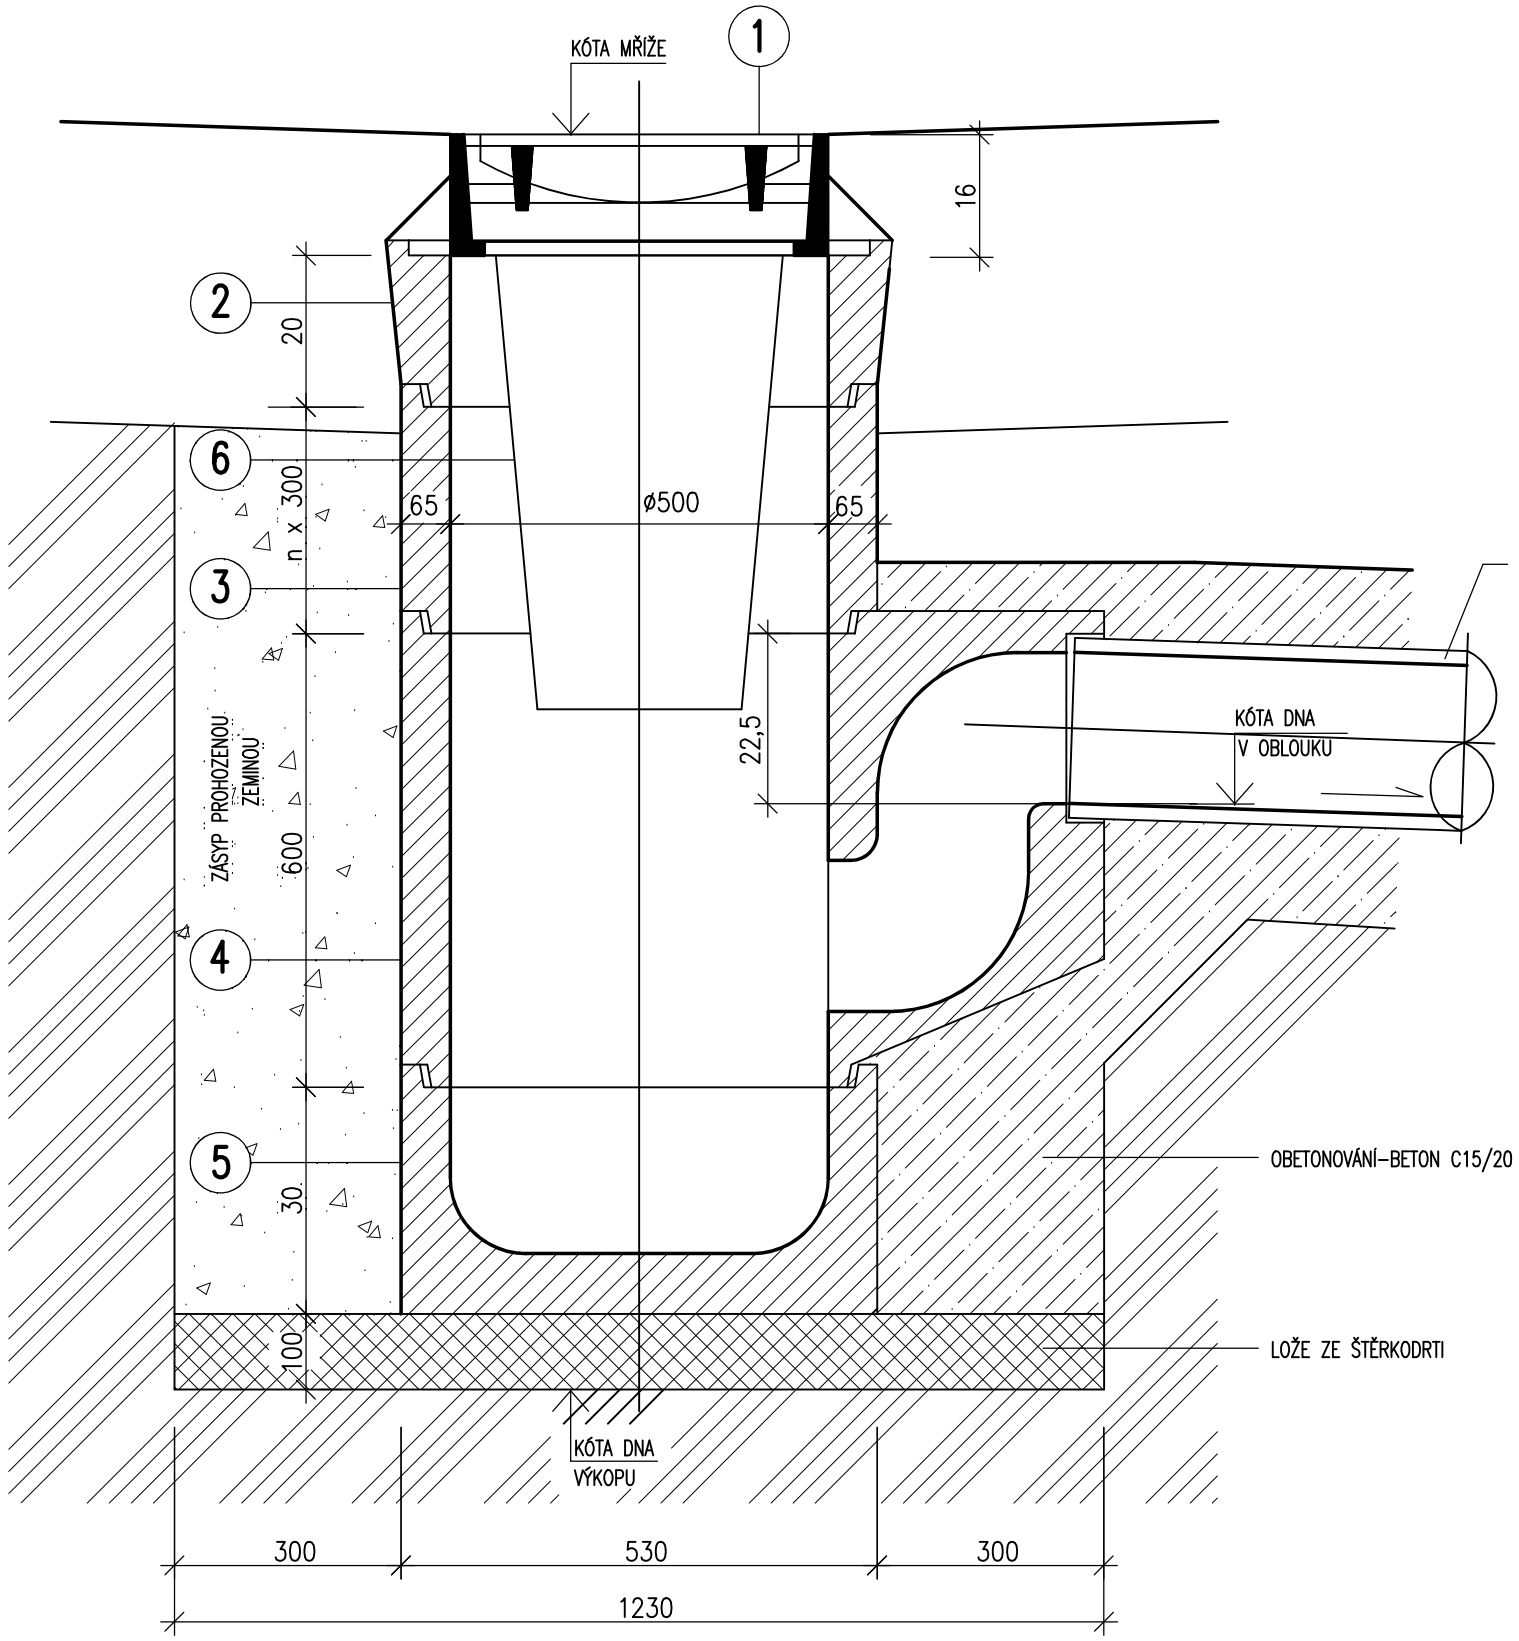

LEGENDA

1	RÁM S MŘÍŽÍ ČTVER. 50/50 cm D400	1 KS
2	HORNÍ DÍLEC–ČTVERC. POKLOP TBV–Q 50/19 CP	1 KS
3	PRŮBĚŽNÝ DÍLEC NÍZKÝ TBV–Q 50/29 SN	2 KS
4	PRŮB. DÍLEC SE ZÁPACH. UZÁV. TBV–Q 50/59 SZ	1 KS
5	SP. DÍLEC S NÍZKÝM KALIŠTĚM TBV–Q 50/24 KN	1 KS
6	KOŠ NA BAHNO DIN 4052–A4	1 KS

TABULKA VPUSTÍ

UV Č.	KOTA MŘÍŽE		PŘEDPOKL. ODTOK	ČÁST					
	STÁVAJ.	NOVÁ		1	2	3	4	5	6
UV1	403,13	403,28	402,08– HL.1,20	1	1	2	1	1	1
UV2	402,90	402,91	401,71– HL.1,20	1	1	2	1	1	1
UV3	402,85	402,90	401,70– HL.1,20	1	1	2	1	1	1
UV4	403,00	402,99	401,79– HL.1,20	1	1	2	1	1	1
UV5	403,60	403,59	402,39– HL.1,20	1	1	2	1	1	1

SKLADBU PRVKŮ JEDNOTL. VPUSTÍ, KOTU OSAZENÍ MŘÍŽÍ A ZAÚSTĚNÍ
UPŘESNIT PO ODKRYTÍ STÁVAJÍCÍCH KONSTRUKCÍ A PRVKŮ
PŘEDPOKLÁDÁ SE ÚPRAVA KOTY MŘÍŽE , ŘEŠENÁ KOMPLETNÍ VÝMĚNOU ZA NOVÉ VPUSTI
KOTU MŘÍŽE UPŘESNIT DLE SKUTEČNÉHO UPRAV. TERENU

A	01	02	03	04	05	06	07	08	09	M				Bpv	±0,000
	10			20			30				2,0	4,0m	6,0		407,20

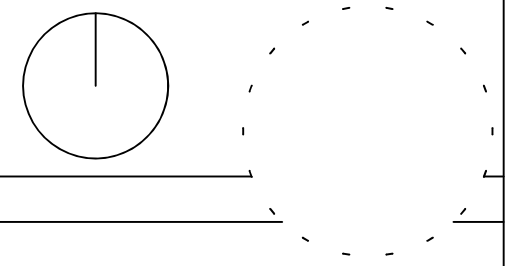

AUTORIZACE	Ing. Zdeněk Hejtman, obor VS č.a.0100394

AS PROJECT CZ s.r.o.
ARCHITEKTURA, PROJEKCE, ENGINEERING, DODAVATELSKÁ ČINNOST A PRODEJ
U PROSTŘEDNÍHO MLÝNA 128, 393 01 PELHŘIMOV, TEL.: 565 323 249, WWW.ATELIERAS.CZ

hlavní architekt	hlavní projektant	zodpovědný projektant	vypracoval
Žák a Buchta	Ing. Vladimír Žák jr.	Ing. Jaroslav Kovář	Ing. Jaroslav Kovář

Akce :	REVITALIZACE ZIMNÍHO STADIONU V TŘEBÍČI		
INVESTOR:	Město Třebíč, Karlovo náměstí 104/55, 674 01 Třebíč IČO: 002 90 629	FORMÁT	2 A4
MÍSTO STAVBY:	parc.č. 2695, 2692, 7305, 150/1, 2456, 150/5, k.ú. Třebíč obec Třebíč, kraj Vysočina	DATUM	2021
CHARAKTER STAVBY:	stavební úpravy, přístavba, vestavba	STUPEŇ DOK.	DPS
DOKUMENTACE:	D dokumentace objektů	Č. ZAKÁZKY	954/18
		Č. ARCHIVNÍ	954/CZ
	D13b I13b PŘELOŽKA KANALIZAČNÍHO ŘADU		
OBSAH:	KANALIZACE – ULIČNÍ VPUSŤ	MĚŘÍTKO: 1:10	ČÍS. VÝKRESU: D.13b.01.15

TOTO DÍLO JE DUŠEVNÍM VLASTNICTVÍM SPOLUAUTORŮ FIRMY AS PROJECT CZ s.r.o. PELHŘIMOV. O NAKLÁDÁNÍ S DÍLEM ROZHODUJÍ SPOLUAUTOŘI AS PROJECT CZ s.r.o. JE PŘEDMĚTEM PRÁVA AUTORSKÉHO A JE CHRÁNĚNO JAKO CELEK AUTORSKÝM ZÁKONEM č.121/2000 Sb. V PLATNÉM ZNĚNÍ.