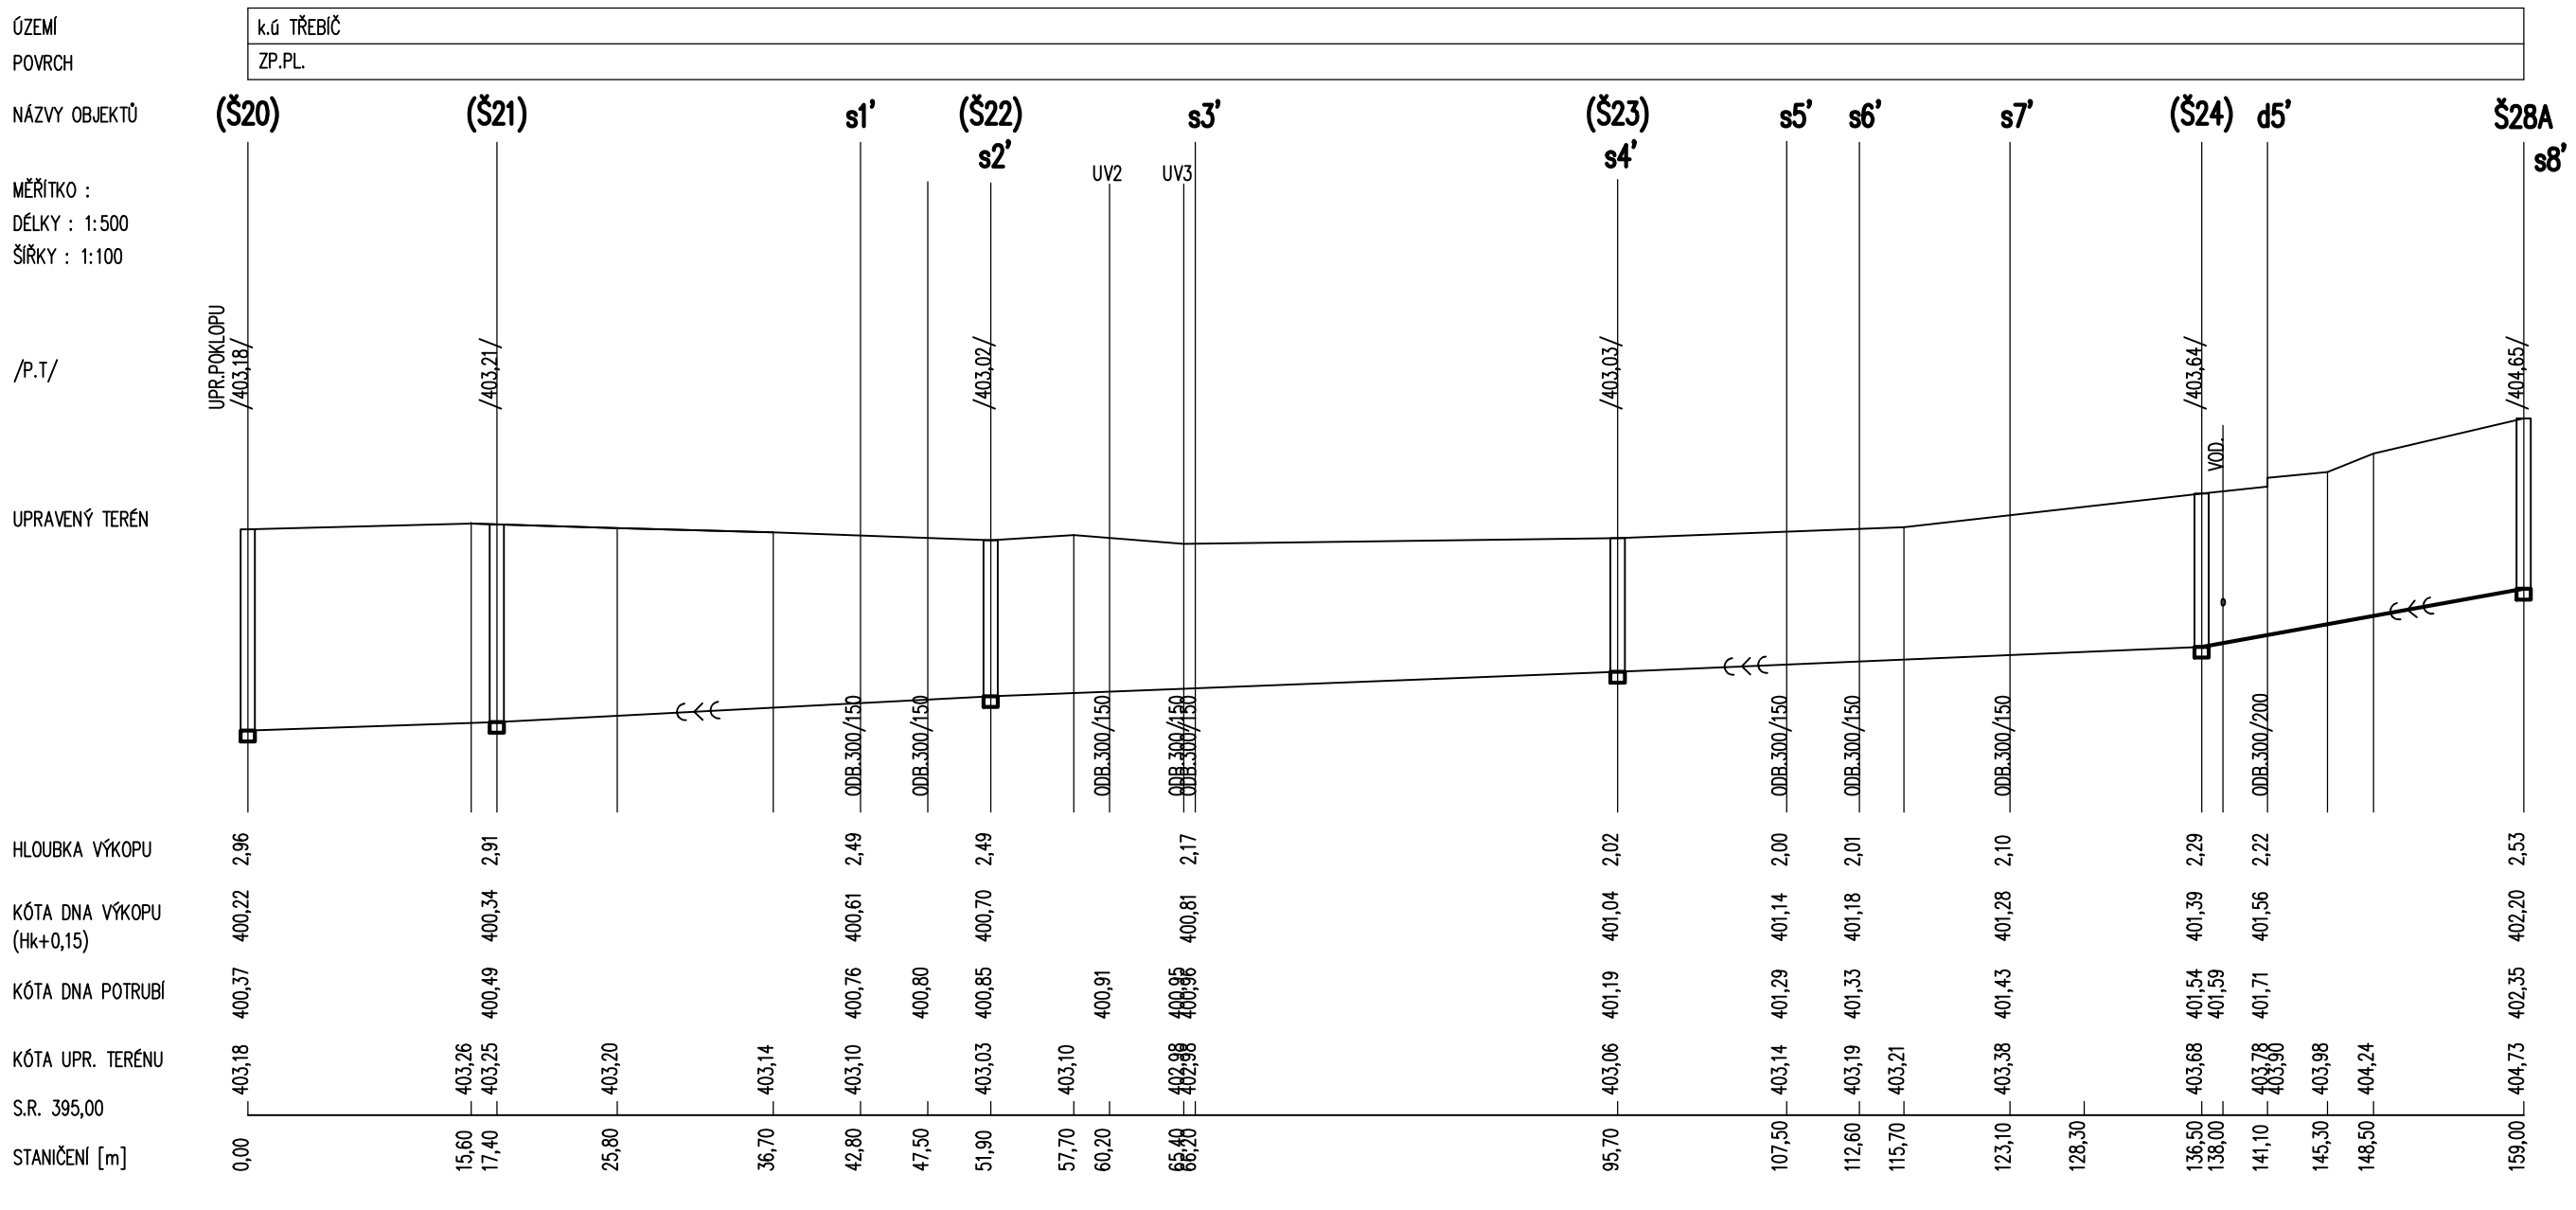

DN [mm] – DL.[m]	300				
MATERIÁL	PVC – STÁVAJÍCÍ				PP SN10
SPÁD [promile] – DL.[m]	7,9–17,40	10,4–34,50	7,8–43,80	8,6–40,80	36,0–22,50
TRASA	STÁVAJÍCÍ (ÚPRAVA POKLOPŮ)				KJ1 PŘELOŽKA
	KANALIZAČNÍ ŘAD KJ1				

LEGENDA

KANALIZACE JEDNOTNÁ

POZNÁMKA

HLOUBKY VÝKOPŮ JSOU SPECIFIKOVÁNY OD ÚROVNĚ Ú.T.

POKLOPY A MŘÍŽE OSADIT DLE SKUTEČNÝCH U.T.

OVĚŘIT STÁVAJÍCÍ TRASY ZVLÁŠTĚ V MÍSTĚ KŘÍŽENÍ A NAPOJENÍ

PŘEDPOKLÁDÁ SE ŽE PRO NAPOJENÍ KANALIZACE Z OBJEKTU JSOU VYUŽITY STÁVAJÍCÍ ODBOČKY (ZAKRESLENÉ DLE STÁVAJÍCÍ PD)
V PŘÍPADĚ, ŽE NEBUDOU NALEZENY BUDE PROVEDENO VYSAZENÍ NOVÝCH ODBOČEK DO HORNÍ ČÁSTI POTRUBÍ, TAK ABY NEBYL NARUŠEN PRŮTOČNÝ PROFIL STÁVAJÍCÍHO ŘADU KONKRETNÍ TECHNICKÉ PROVEDENÍ KONZULTOVAT SE SPRÁVCEM SÍTĚ

ROZSAH ÚPRAVY STÁV. UL. VPUSTÍ A NAVAZUJÍCÍHO KANAL. PŘIPOJOVACÍHO POTRUBÍ BUDE UPŘESNĚN PŘI REALIZACI V PŘÍPADĚ REKONSTRUKCE BUDOU VPUSTI OSAZENY V PŮVODNÍ POLOZE (S VÝŠK. ÚPRAVOU) A PŘIPOJOVACÍ KANAL. POTRUBÍ V PŮVODNÍ TRASE (S EVENT. VÝŠK. ÚPRAVOU)

A	01 02 03 04 05 06 07 08 09	M	Bpv	±0,000
	10 20 30	2,0 4,0m 6,0		407,20

AUTORIZACE	Ing. Zdeněk Hejtman, obor VS č.a.0100394		
	AS PROJECT CZ s.r.o.		
	ARCHITEKTURA, PROJEKCE, ENGINEERING, DODAVATELSKÁ ČINNOST A PRODEJ U PROSTŘEDNÍHO MLÝNA 128, 393 01 PELHŘIMOV, TEL.: 565 323 249, WWW.ATELIERAS.CZ		
hlavní architekt	hlavní projektant	zodpovědný projektant	vypracoval
Žák a Buchta	Ing. Vladimír Žák jr.	Ing. Jaroslav Kovář	Ing. Jaroslav Kovář

Akce :	REVITALIZACE ZIMNÍHO STADIONU V TŘEBÍČI		
INVESTOR:	Město Třebíč, Karlovo náměstí 104/55, 674 01 Třebíč IČO: 002 90 629	FORMÁT	3 A4
MÍSTO STAVBY:	parc.č. 2695, 2692, 7305, 150/1, 2456, 150/5, k.ú. Třebíč obec Třebíč, kraj Vysočina	DATUM	2021
CHARAKTER STAVBY:	stavební úpravy, přístavba, vestavba	STUPEŇ DOK.	DPS
DOKUMENTACE:	D dokumentace objektů	Č. ZAKÁZKY	954/18
		Č. ARCHIVNÍ	954/CZ
	D13b I13b PŘELOŽKA KANALIZAČNÍHO ŘADU		
OBSAH:	KANALIZACE – PODÉLNÝ ŘEZ	MĚŘÍTKO: 1:500/100	ČÍS. VÝKRESU: D.13b.01.12

TOTO DÍLO JE DUŠEVNÍM VLASTNICTVÍM SPOLUAUTORŮ FIRMY AS PROJECT CZ s.r.o. PELHŘIMOV. O NAKLÁDÁNÍ S DÍLEM ROZHODUJÍ SPOLUAUTOŘI AS PROJECT CZ s.r.o. JE PŘEDMĚTEM PRÁVA AUTORSKÉHO A JE CHRÁNĚNO JAKO CELEK AUTORSKÝM ZÁKONEM č.121/2000 Sb. V PLATNÉM ZNĚNÍ.