ŘEZ

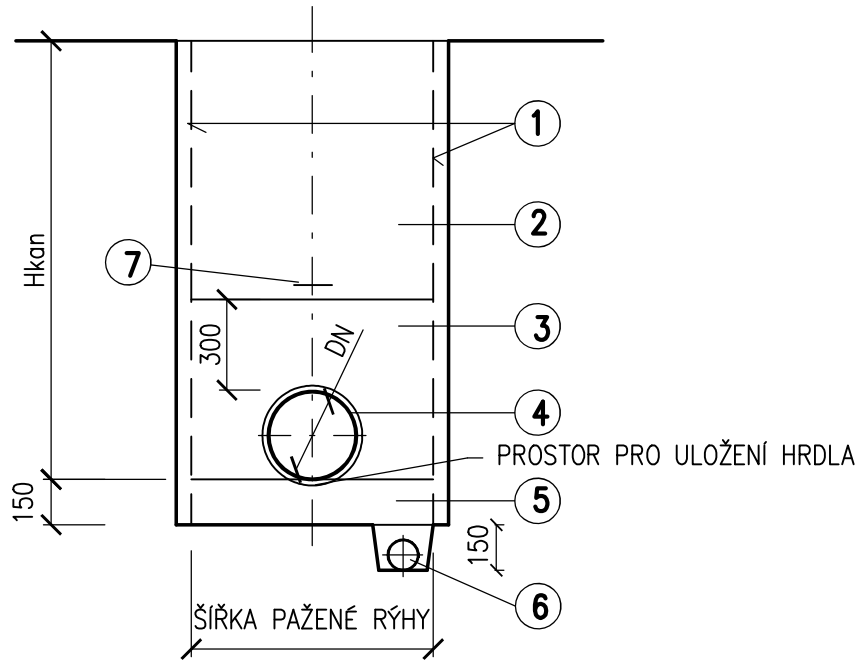

POZNÁMKA

MIN. ŠÍŘKA RÝHY DLE ČSN EN 1610
DLE DIMENZE POTR.
OD < 225 Šmin= (OD + 0,40) PAŽENÝ VÝKOP
OD > 225≤ 350 Šmin= (OD + 0,50) PAŽENÝ VÝKOP
OD – VNĚJŠÍ PRŮMĚR POTRUBÍ

DLE HL. VÝKOPU
MIN. ŠÍŘKA 0,80 M – HL. 1,0 < 1,75 M
0,90 M – HL. 1,75 M ≤ 4,0 M
1,00 M – HL. > 4,0 M

LEGENDA

1. PAŽENÍ PŘÍLOŽNÉ
2. ZÁSYP VÝKOPKEM ZHUT. , K–CE ZPEV.PLOCH HUTNĚNO DLE POŽADAVKŮ PRO ÚPRAVU POVRCHŮ
3. OBSYP POTRUBÍ PÍSKEM, HUTNĚNÝ
4. KANALIZACE
5. ŠTĚRKOPÍSKOVÉ LOŽE
6. *DRENÁŽ DN 100
7. VÝSTRAŽNÁ FOLIE

(*) DRENÁŽ BUDE POUŽITA PŘI VÝSKYTU PODZ. VODY V RÝZE
PO UKONČENÍ STAVBY BUDE PO JEDNOTLIVÝCH ÚSECÍCH ZASLEPENA.

(**) PŘI POKLÁDCE ROURY JE NUTNÉ VYTVOŘIT PROHLUBEŇ PRO HRDLO TAK,
ABY TĚLO ROURY BYLO PODEPŘENO V CELÉ DÉLCE.

A	01	02	03	04	05	06	07	08	09	M			Bpv	±0,000
	10			20			30				2,0	4,0m	6,0	407,20

AUTORIZACE	Ing. Jaroslav Kovář, č.a.1001387

AS PROJECT CZ s.r.o.
ARCHITEKTURA, PROJEKCE, ENGINEERING, DODAVATELSKÁ ČINNOST A PRODEJ
U PROSTŘEDNÍHO MLÝNA 128, 393 01 PELHŘIMOV, TEL.: 565 323 249, WWW.ATELIERAS.CZ

hlavní architekt	hlavní projektant	zodpovědný projektant	vypracoval
Žák a Buchta	Ing. Vladimír Žák jr.	Ing. Jaroslav Kovář	Ing. Jaroslav Kovář

Akce :	REVITALIZACE ZIMNÍHO STADIONU V TŘEBÍČI		
INVESTOR:	Město Třebíč, Karlovo náměstí 104/55, 674 01 Třebíč IČO: 002 90 629	FORMÁT	2 A4
MÍSTO STAVBY:	parc.č. 2695, 2692, 7305, 150/1, 2456, 150/5, k.ú. Třebíč obec Třebíč, kraj Vysočina	DATUM	2021
CHARAKTER STAVBY:	stavební úpravy, přístavba, vestavba	STUPEŇ DOK.	DPS
DOKUMENTACE:	D dokumentace objektů	Č. ZAKÁZKY	954/18
		Č. ARCHIVNÍ	954/CZ
	D13a I13a VENKOVNÍ ROZVOD KANALIZACE		
OBSAH:	KANALIZACE – VZOROVÝ ŘEZ	MĚŘÍTKO: 1:25	ČÍS. VÝKRESU: D.13a.01.14

TOTO DÍLO JE DUŠEVNÍM VLASTNICTVÍM SPOLUAUTORŮ FIRMY AS PROJECT CZ s.r.o. PELHŘIMOV. O NAKLÁDÁNÍ S DÍLEM ROZHODUJÍ SPOLUAUTOŘI AS PROJECT CZ s.r.o. JE PŘEDMĚTEM PRÁVA AUTORSKÉHO A JE CHRÁNĚNO JAKO CELEK AUTORSKÝM ZÁKONEM č.121/2000 Sb. V PLATNÉM ZNĚNÍ.